


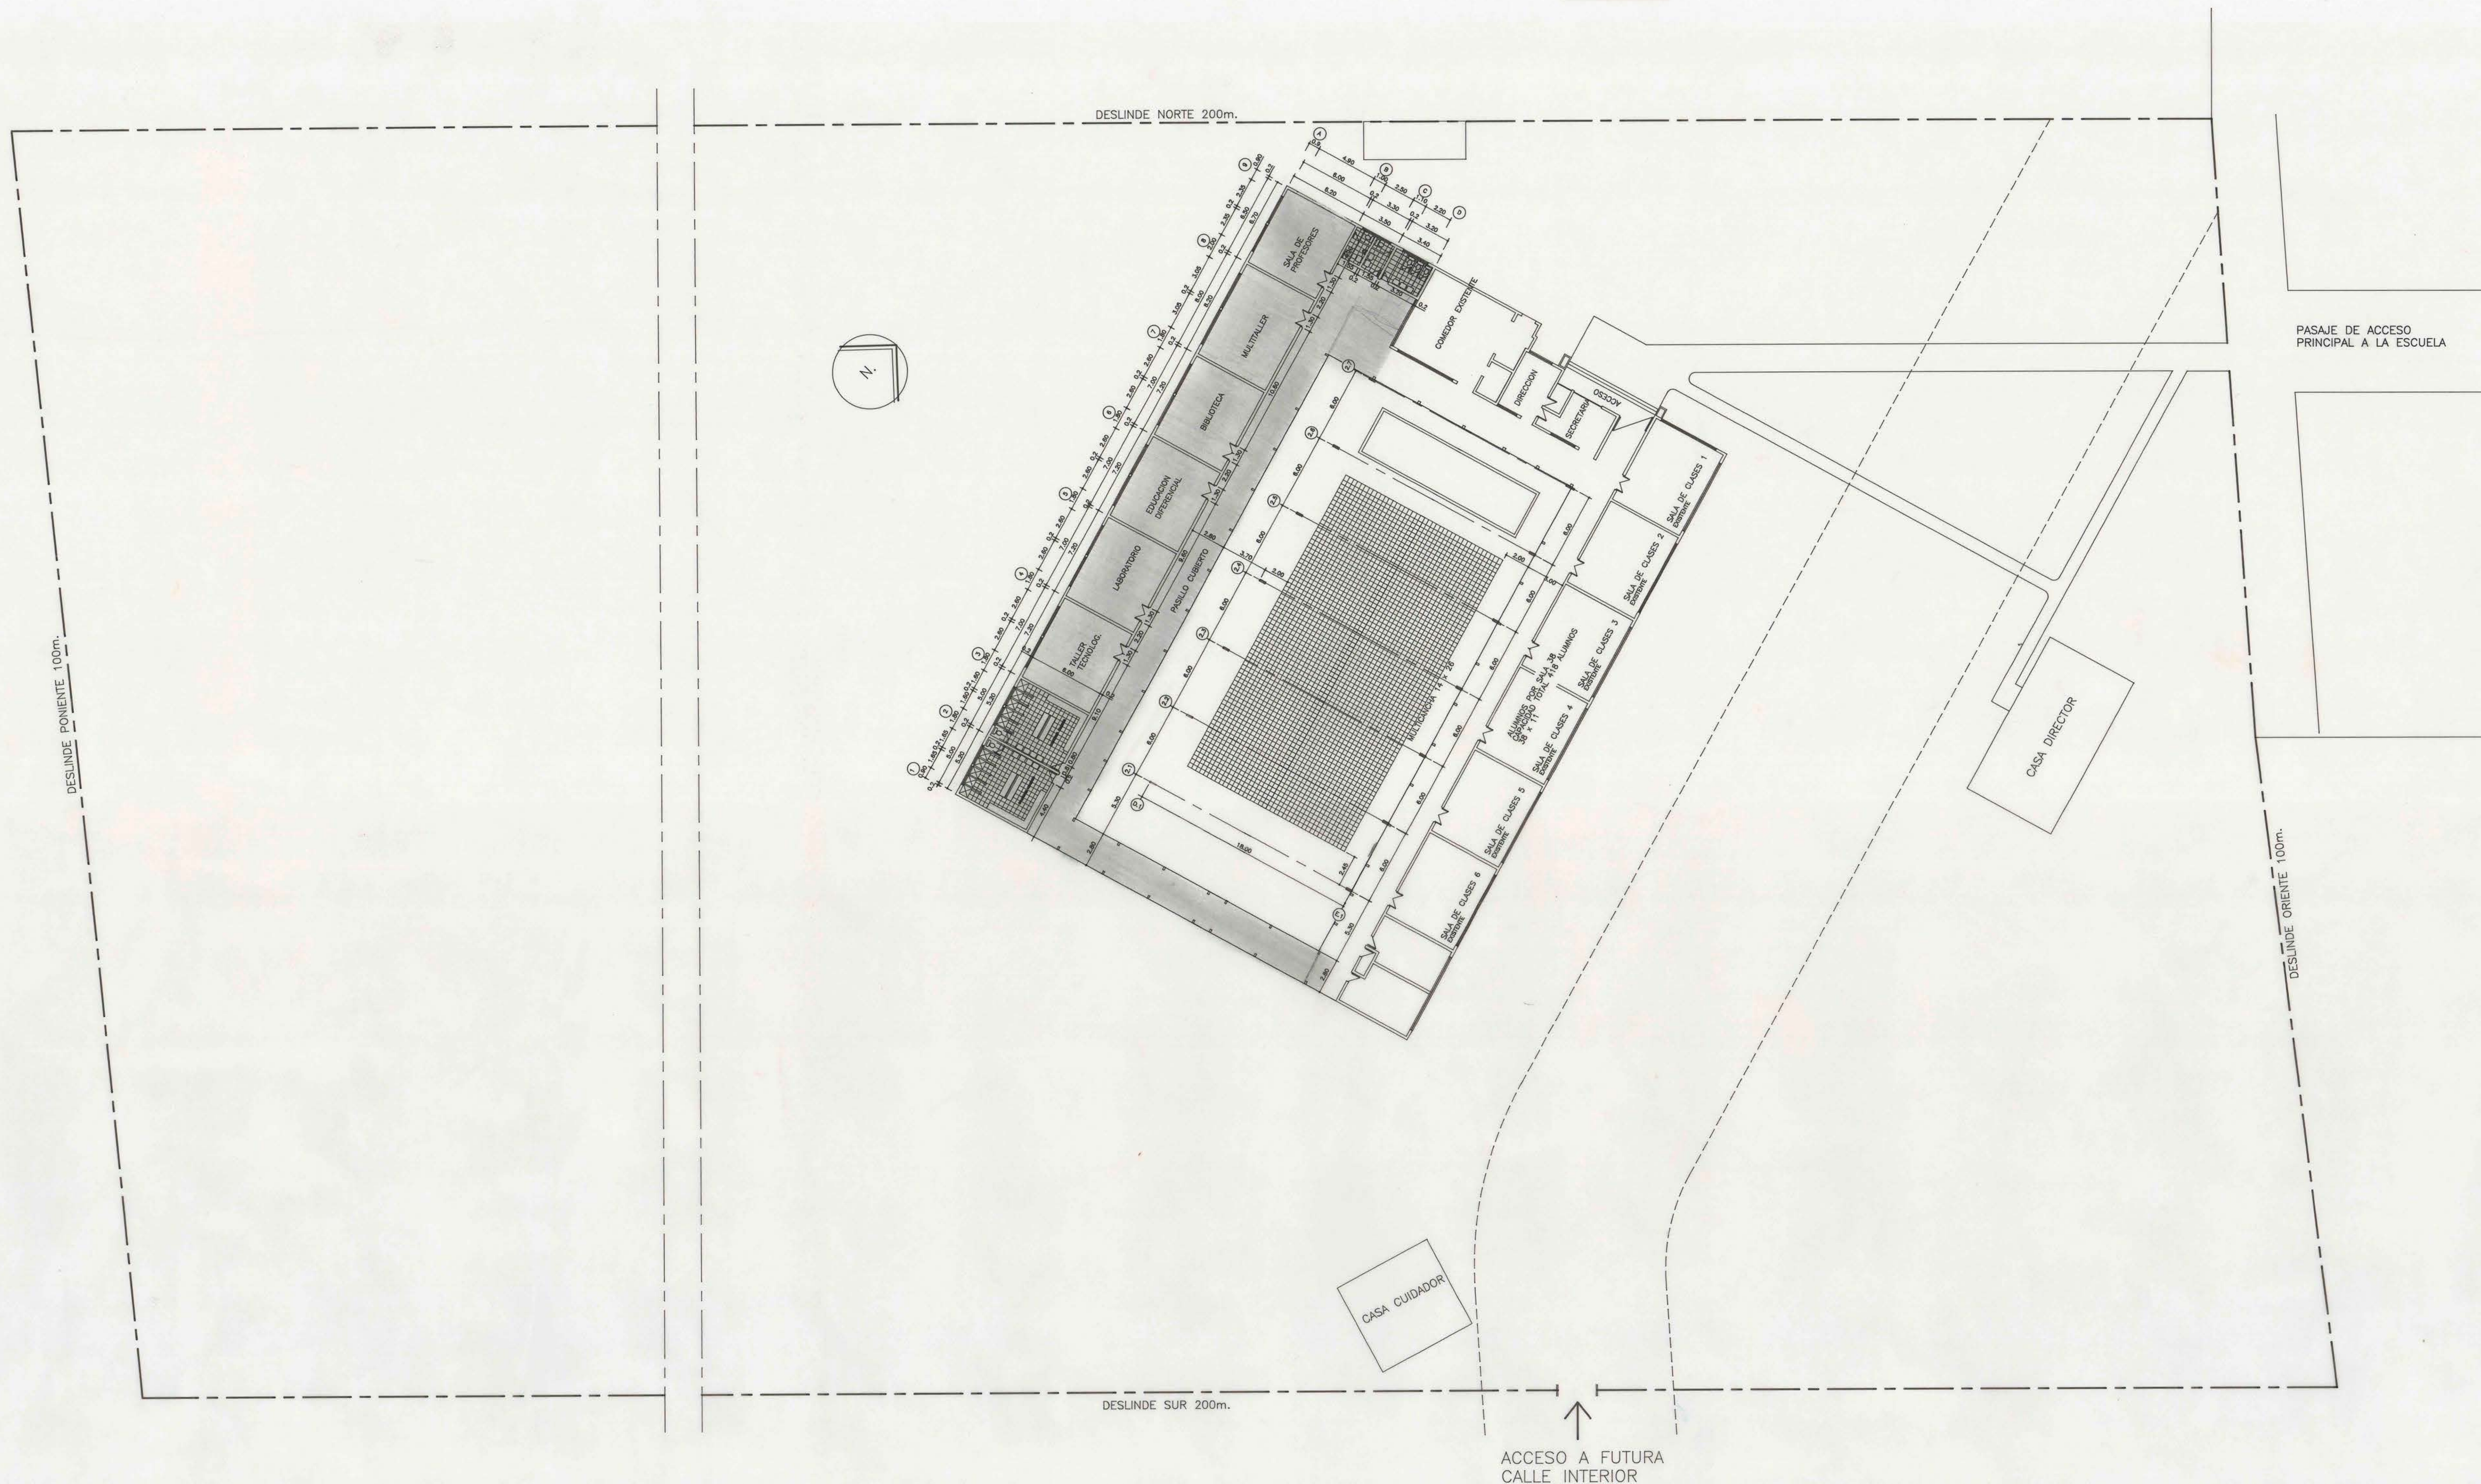

PLANTA GENERAL DE ARQUITECTURA
1:50

PROGRAMA DISEÑOS DE INGENIERIA CREDITO BID / 1992			
UNIDAD TECNICA	ORGANISMO REVISOR	OBRA AMPLIACION ESCUELA F-495 SAN SEBASTIAN COMUNA DE CARTAGENA BIP No. 20065786	
SERPLAC		CONTENIDO LAMINA PLANTA GENERAL DE ARQUITECTURA	
		ESCALA 1:200	FECHA AGOSTO 93
		CONSULTOR JOSE FCO. GONZALEZ CASANOVA ARQUITECTO	
		LAMINA 1	