
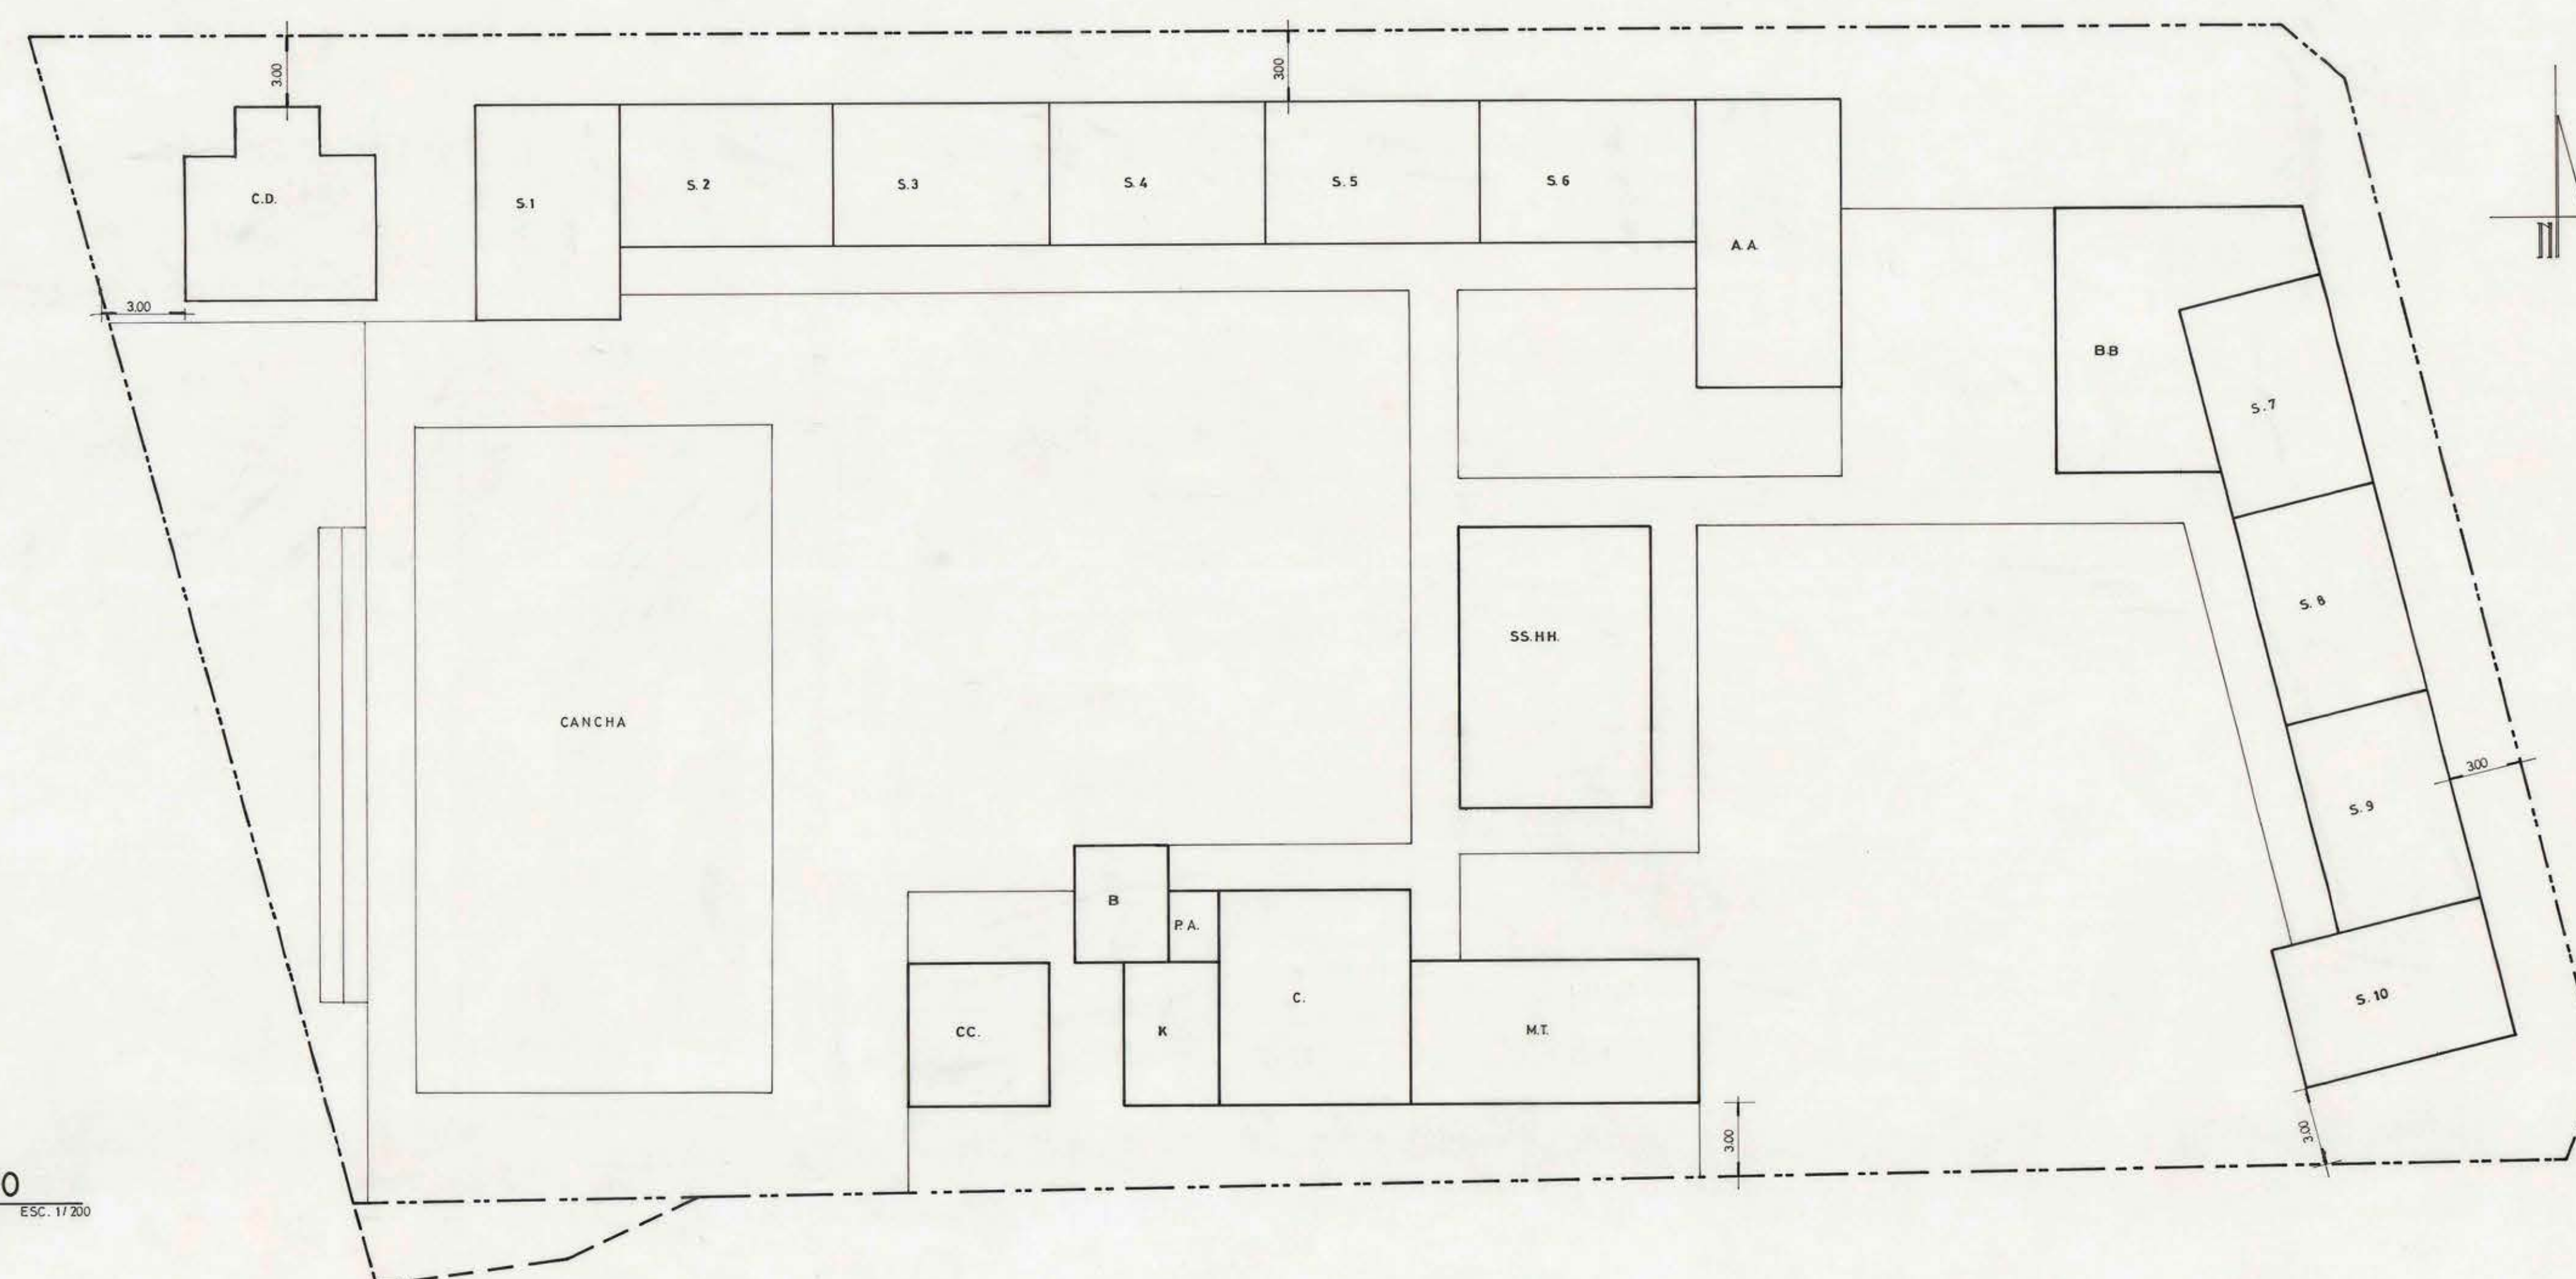


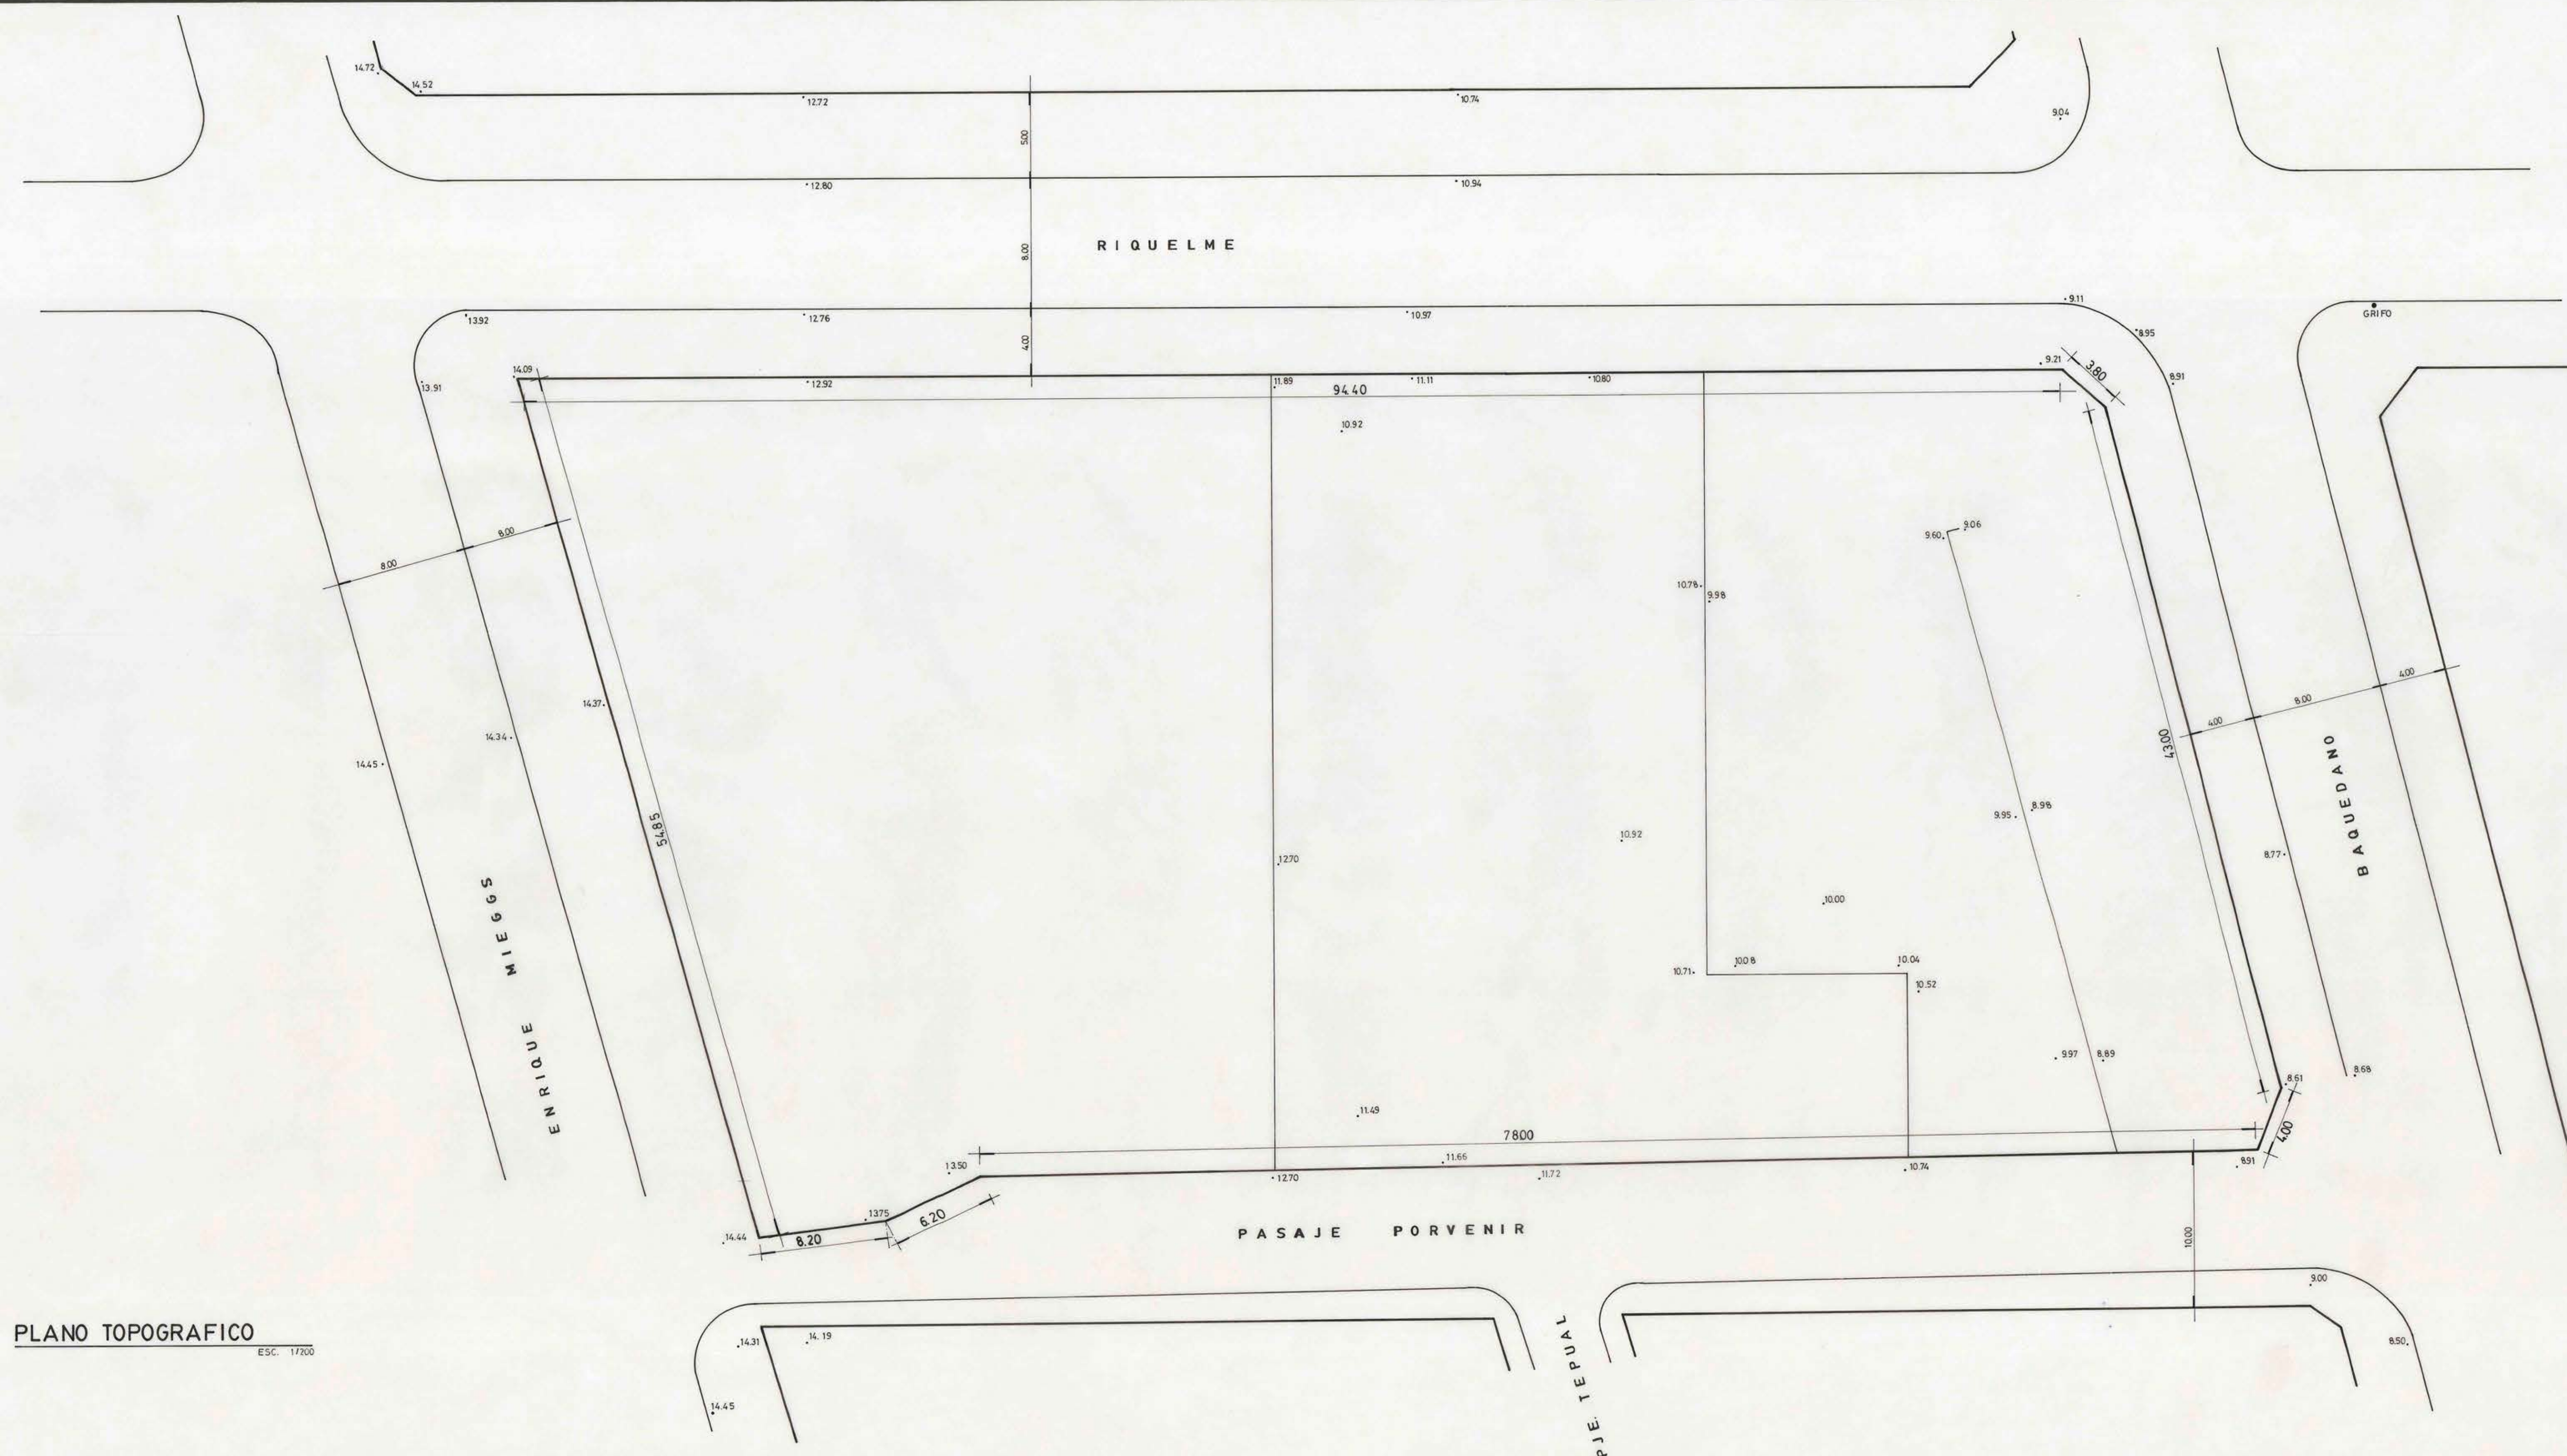

RECINTOS	SUPERFICIES m ²
C.D	54
S1 - S10	540
A.A.	72
B.B.	80
SS.HH.	96
M.I.	72
C	72
K	24
P.A.	6
B	20
C.C.	36
SUB TOTAL	1.072
PASOS CUBIERTOS	406
TOTAL EDIFICADO	1.478 m²
SUPERF. DE TERRENO	4.585 m²

REPOSICION ESCUELA F-196 QUINTERO		1/9
CALLE RIQUELME 501 QUINTERO		OCT 92
PLANO TOPOGRAFICO, EMPLAZAMIENTO Y CUADRO DE SUPERFICIE		ESC. INDICADAS
GUILLERMO WOOD CONTADOR ——— ARQUITECTO		
DIBUJANTE — YVONNE ORMERÓ L.		