
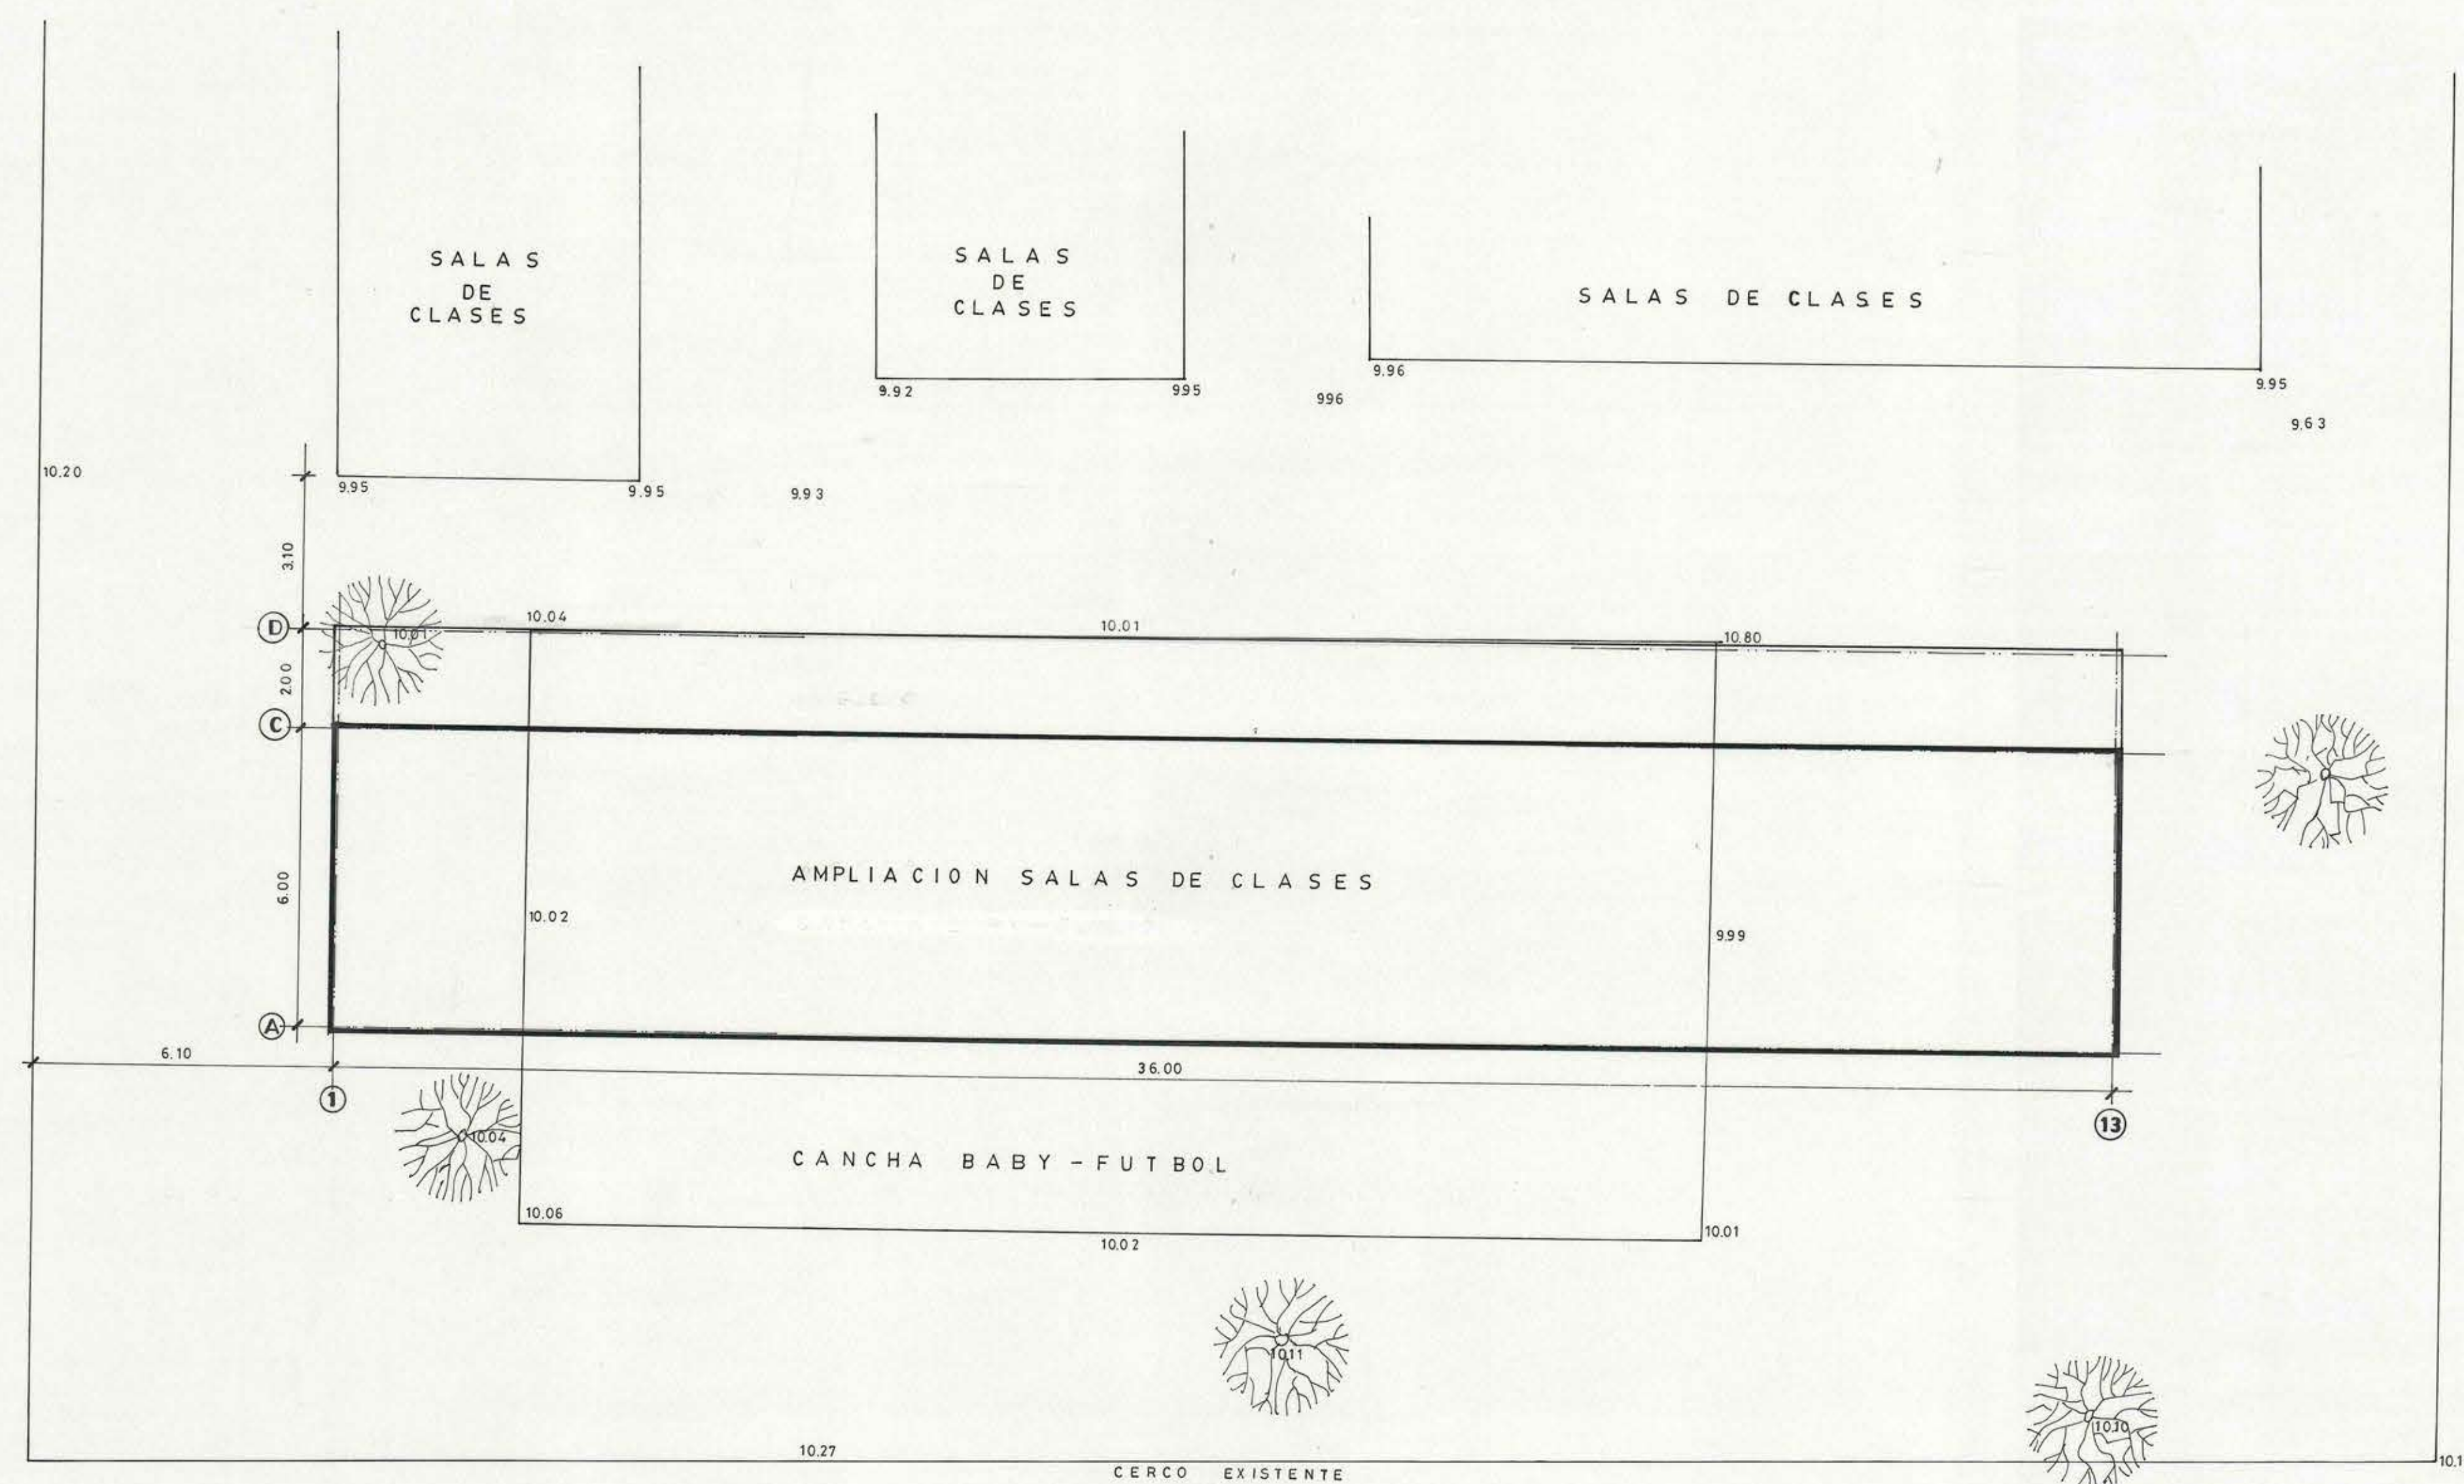


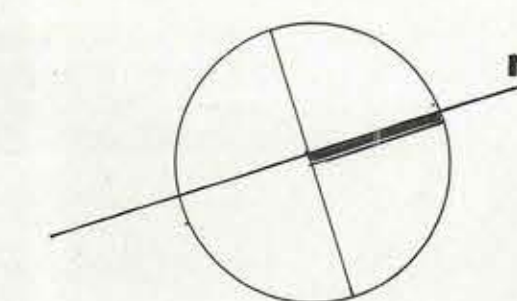

PLANO DE UBICACION
ESC. 1:5000

M.O.P. DIRECCION GENERAL DE OBRAS PUBLICAS DIRECCION DE ARQUITECTURA OF REGIONAL VALPARAISO		
OBRA - UBICACION AMPLIACION LICEO REPUBLICA DE BRASIL SAN ESTEBAN	PLANO LEVANT. TOPOGRAFICO EMPLAZAMIENTO	LAMINA N° 1
DIRECTORA REGIONAL ILIA TRABUCCO M. ARQTO	UNIDAD DE PROYECTOS ARQTO JEFE - DAVID GREEN D. LEV. TOPOGRAFICO - R. LECAROS DIBUJO - R. ROMERO U.	SUPERFICIE FECHA AGOSTO - 1990 ESCALA 1:100