



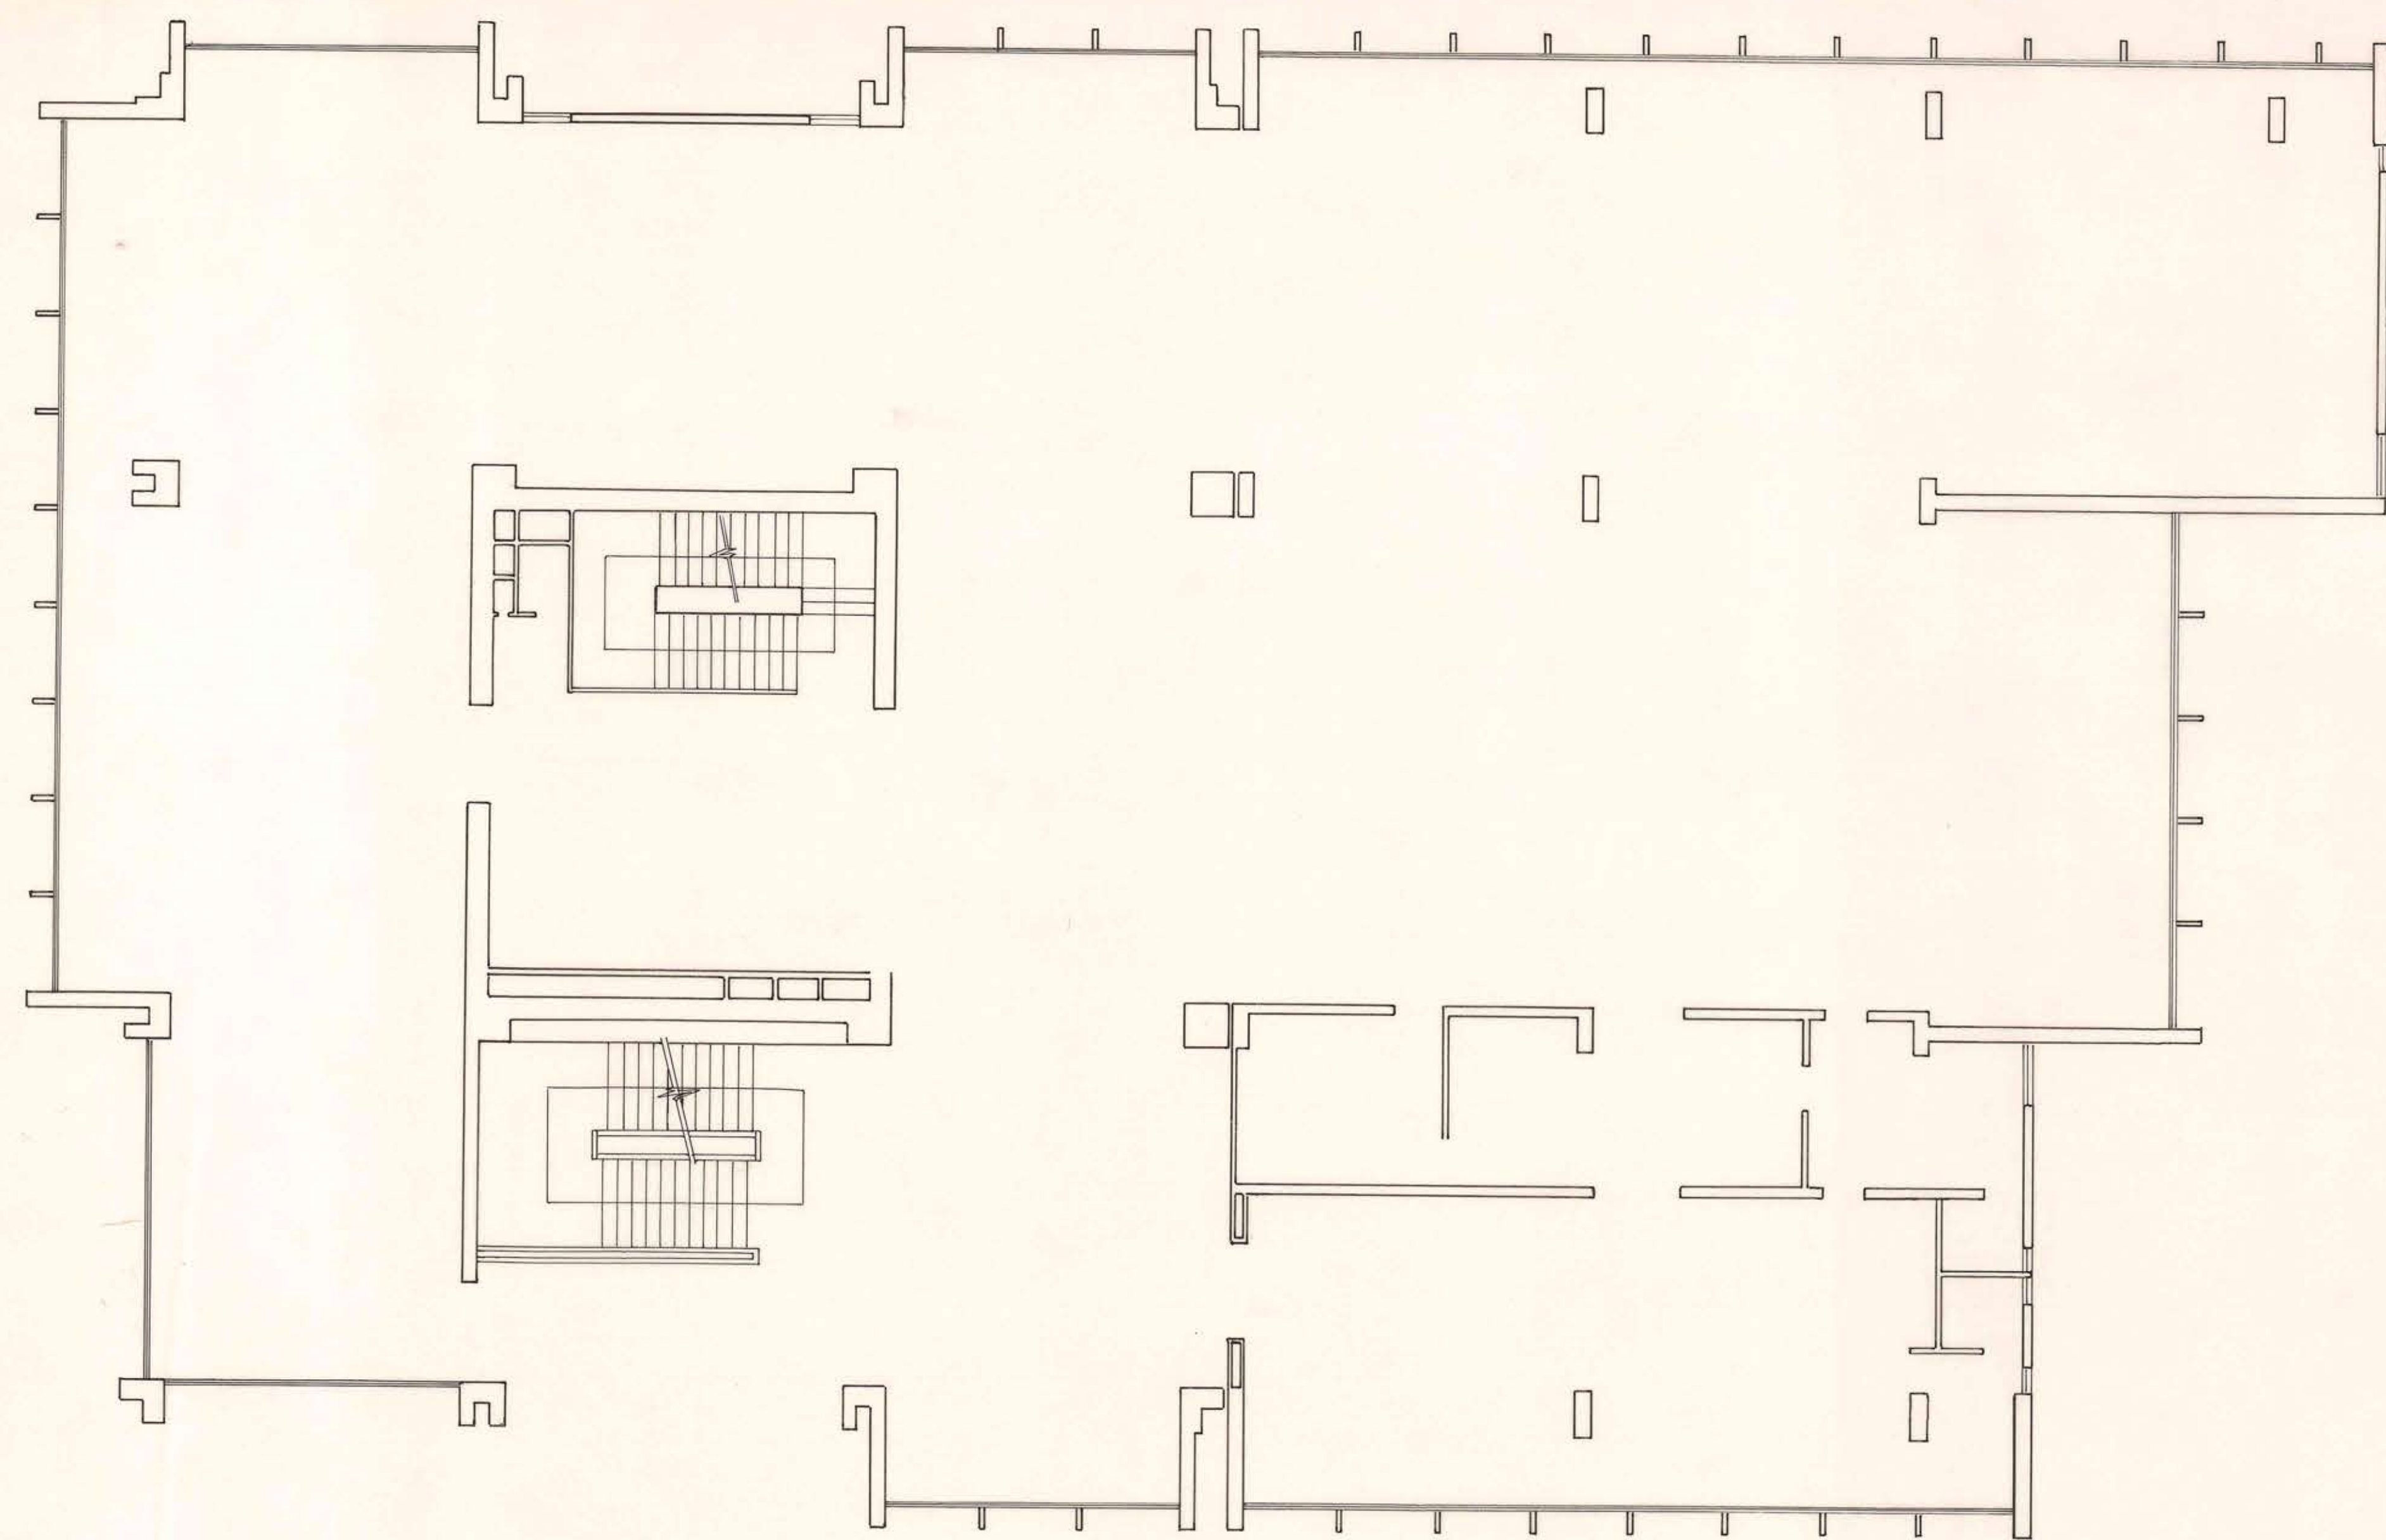

CALLE O'HIGGINS

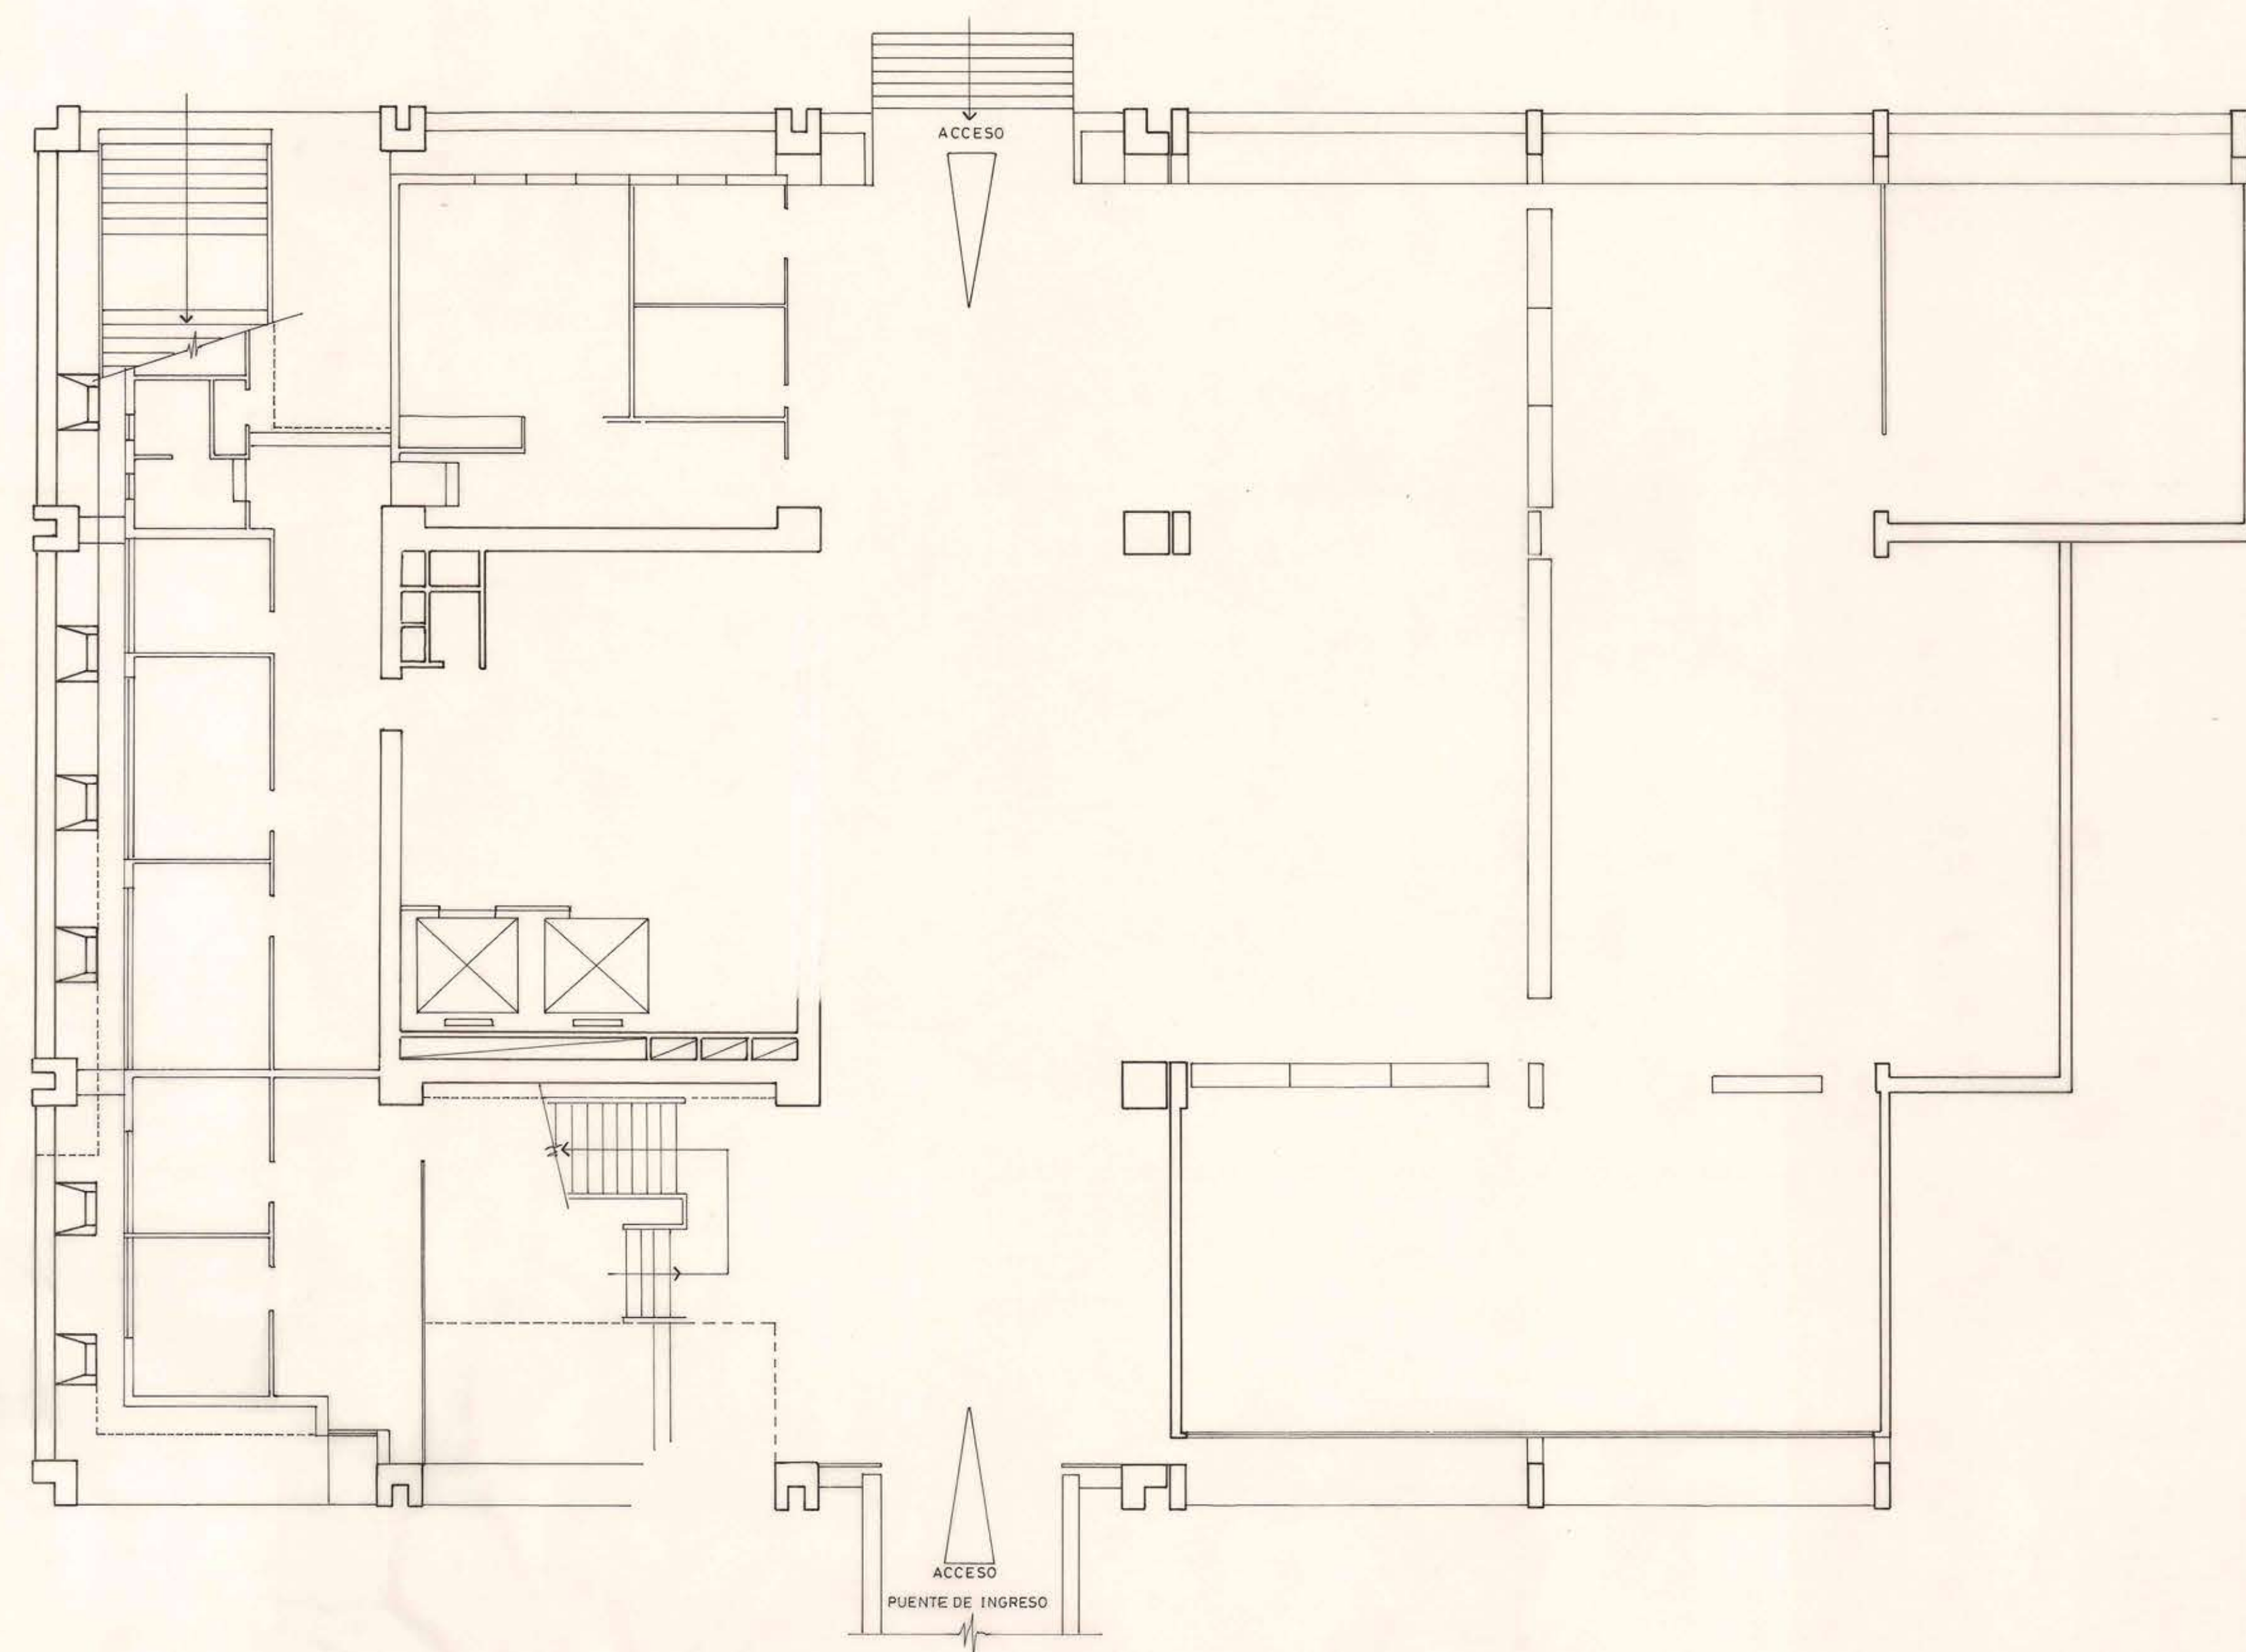

ESCALA 1:100	PROYECTO DE ALCANTARILLADO REMEDIACION BELLAVISTA CALLES MELGAREJO, BLANCO SUR Y O'HIGGINS	CIUDAD : VALPARAISO	PLANO N°
PROPIETARIO		APROBACION	
		TECNICO	
		INGENIERO	
		FECHA:	
	N° DE ARTEFACTO BOL DE INGRESO FECHA:		