


ENTRADA AL CAMPAMENTO #4-228

PLAZA 3.- VA EN FUND. CORRIENTE DEL MURO.

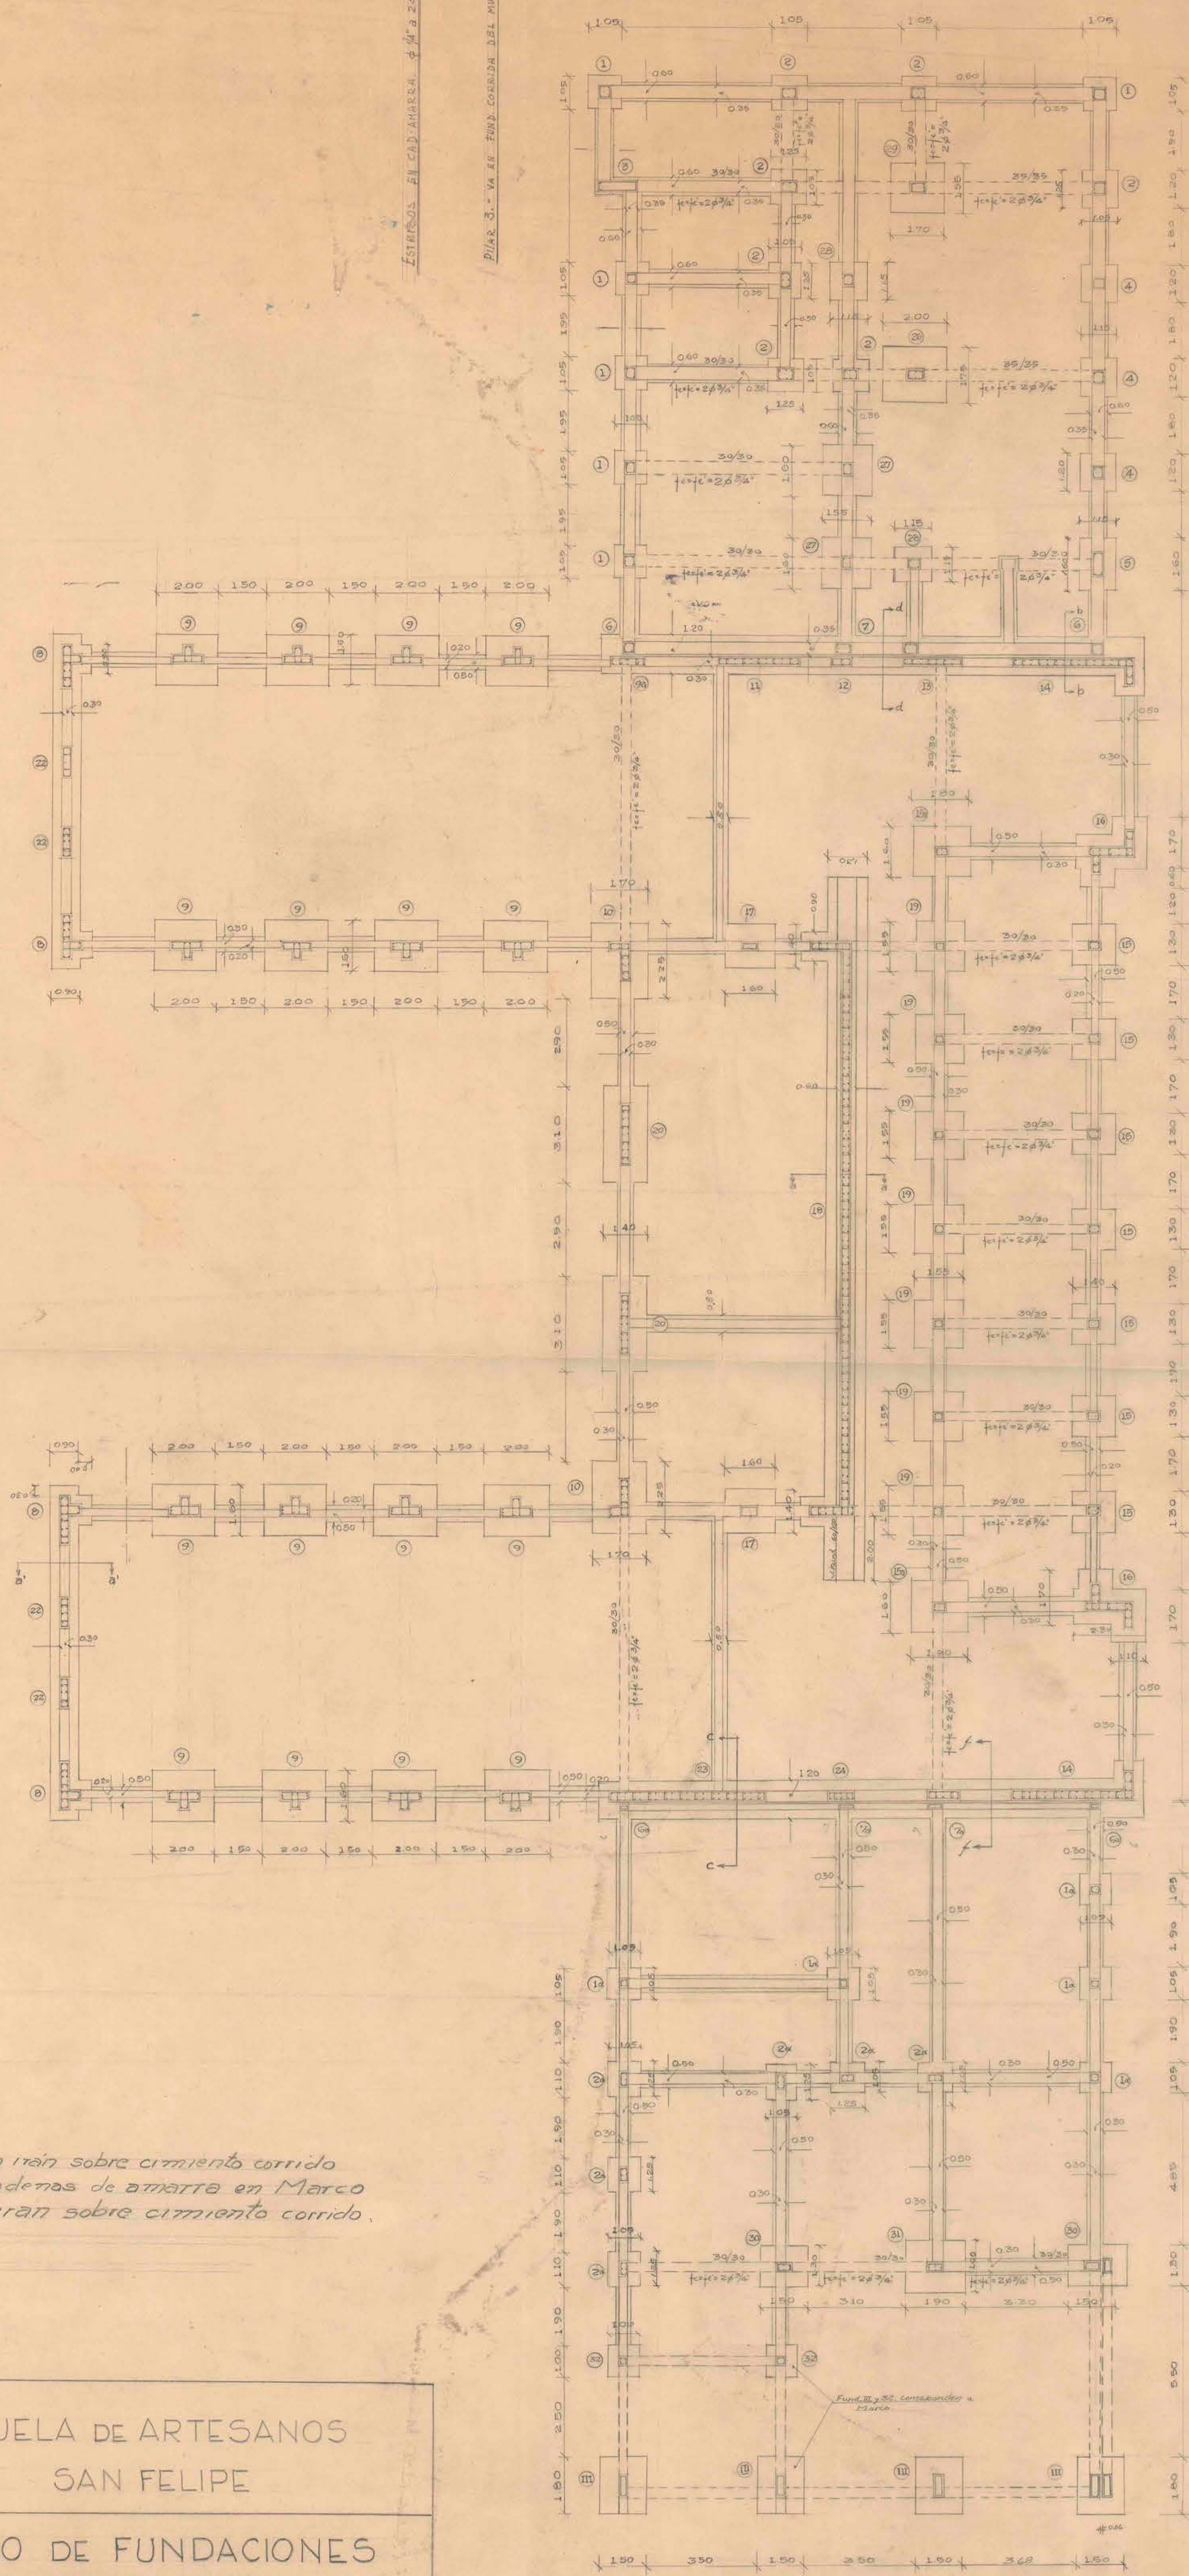

Muros de albañilería van sobre cimiento corrido de 0.50 mts ancho. Cadenas de amarra en Marco debajo de muros van sobre cimiento corrido.

ESCUELA DE ARTESANOS SAN FELIPE	
PLANO DE FUNDACIONES	
ESCALA 1:100	

ARESTIZABAL & S.A. DE C.V.
ARQUITECTOS
T. 197