
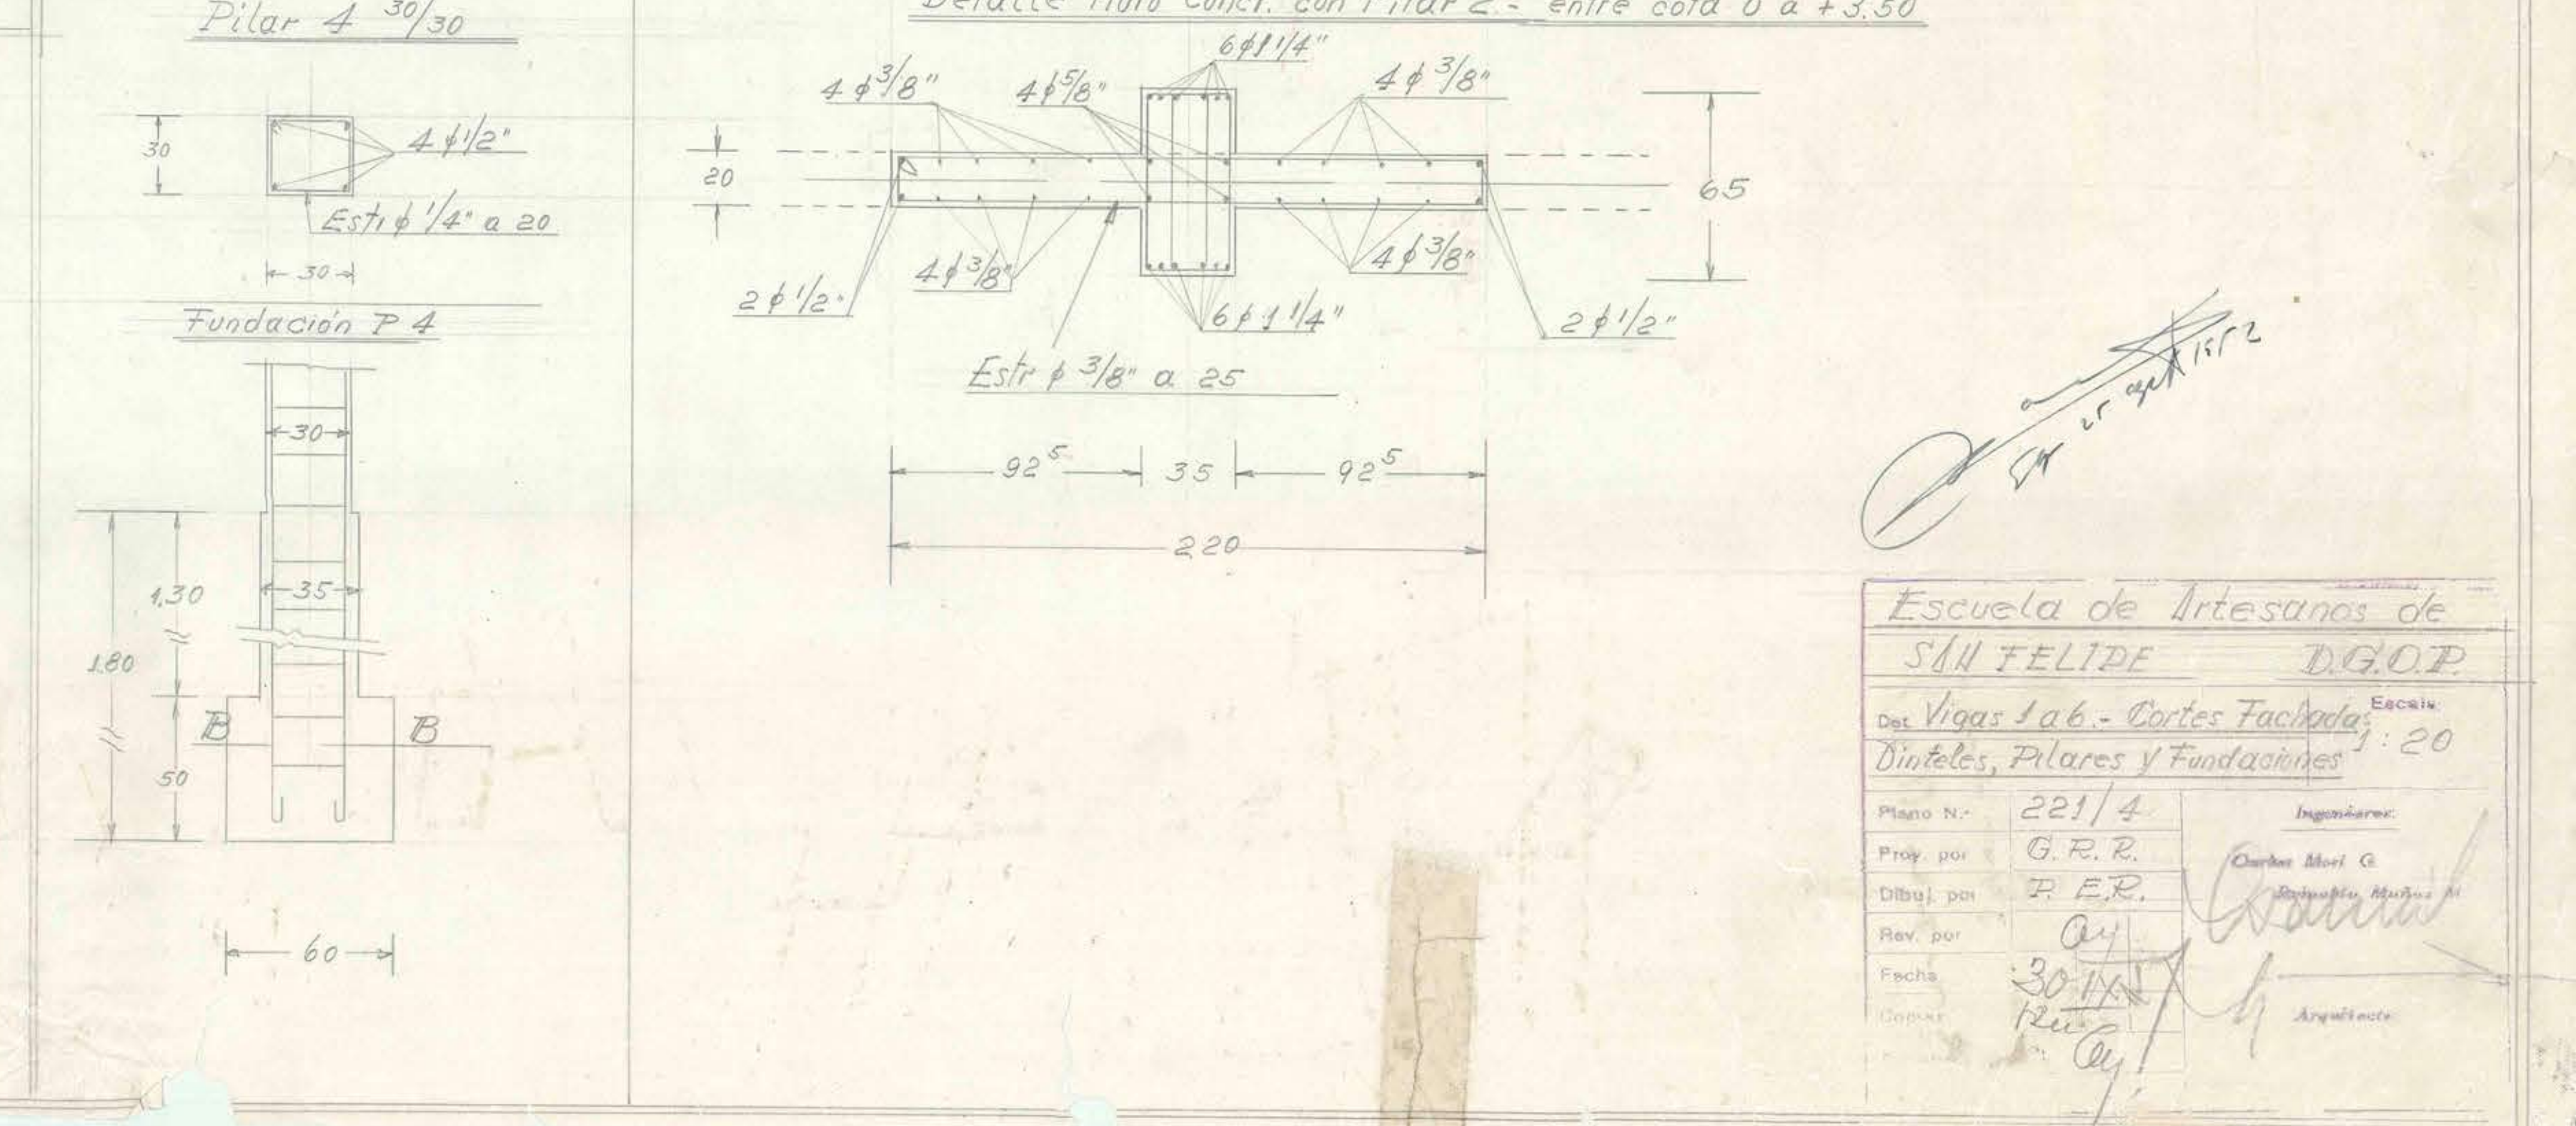
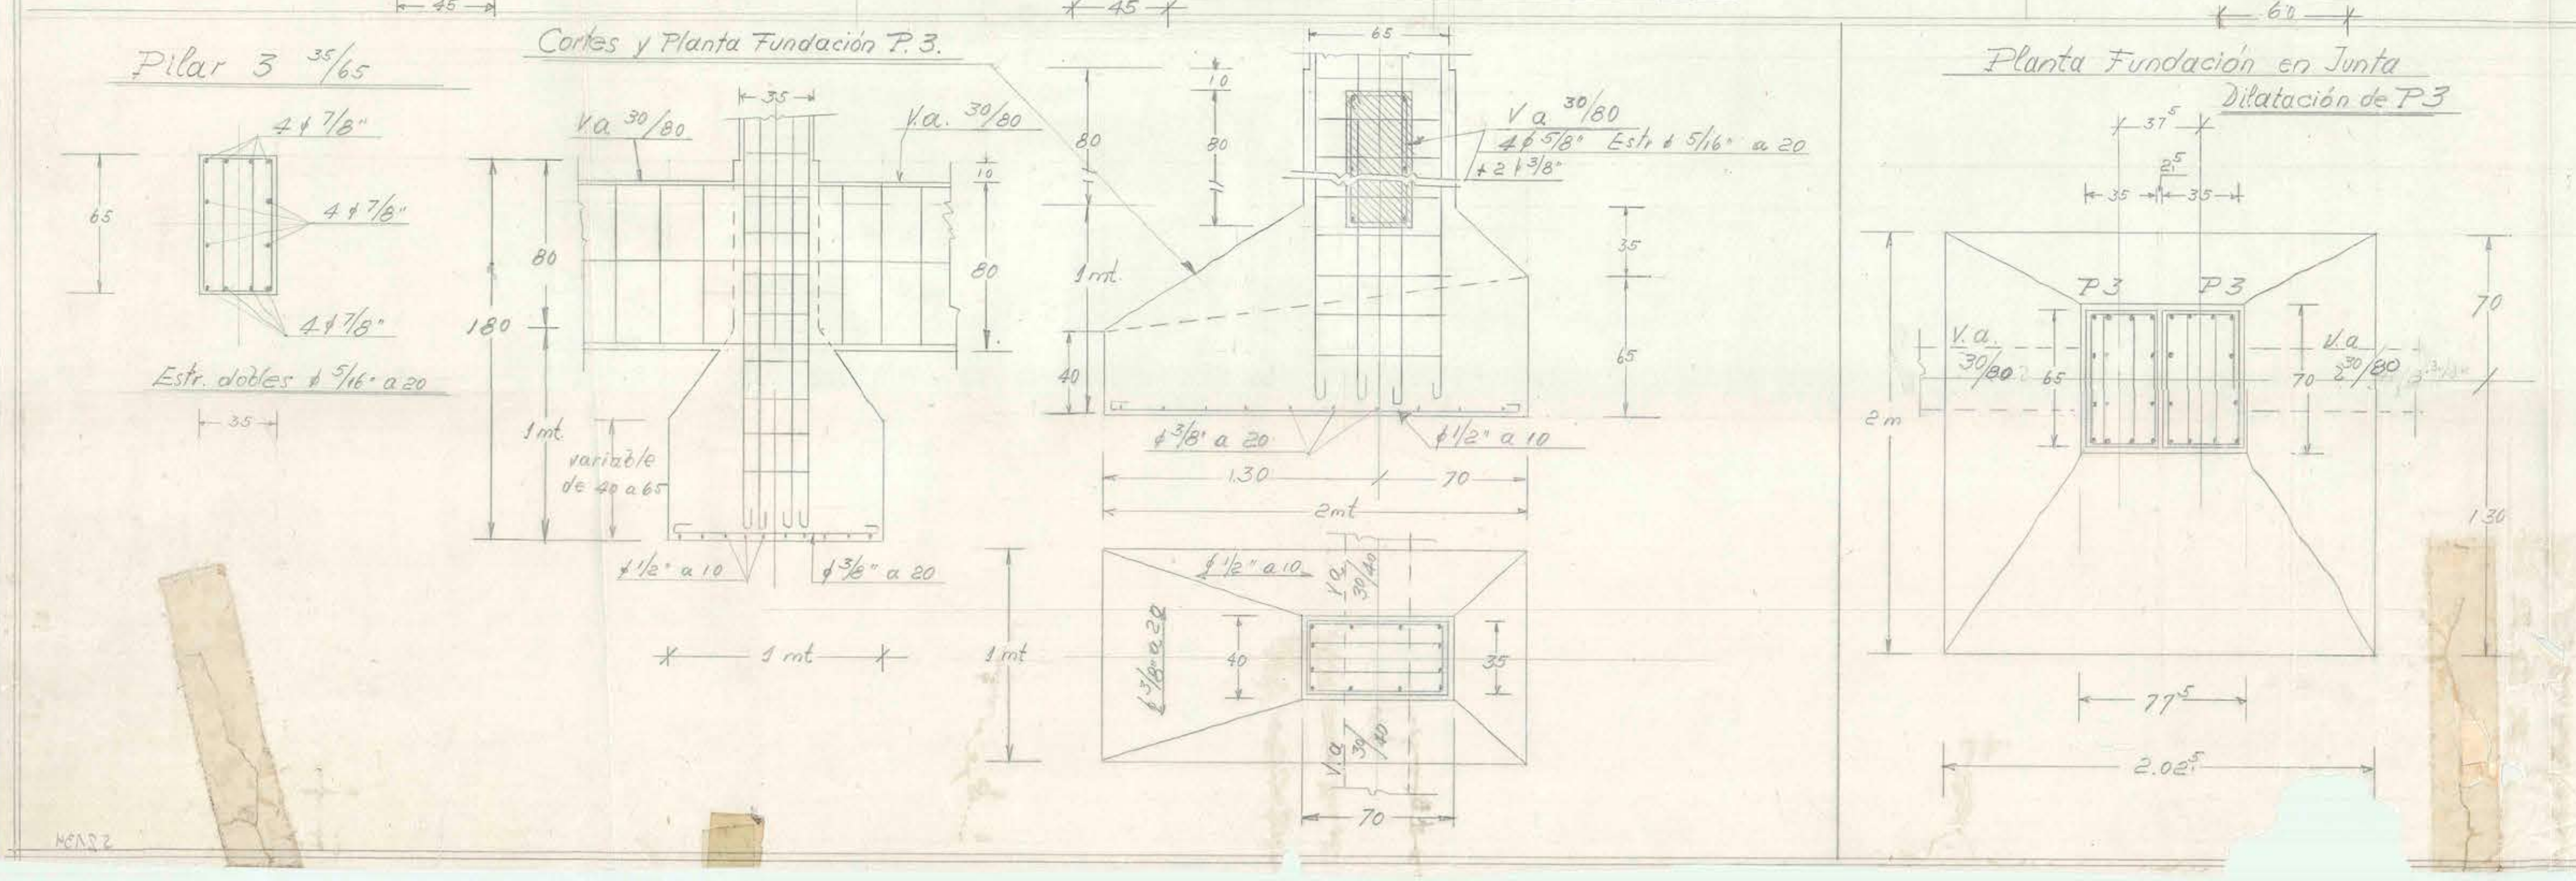
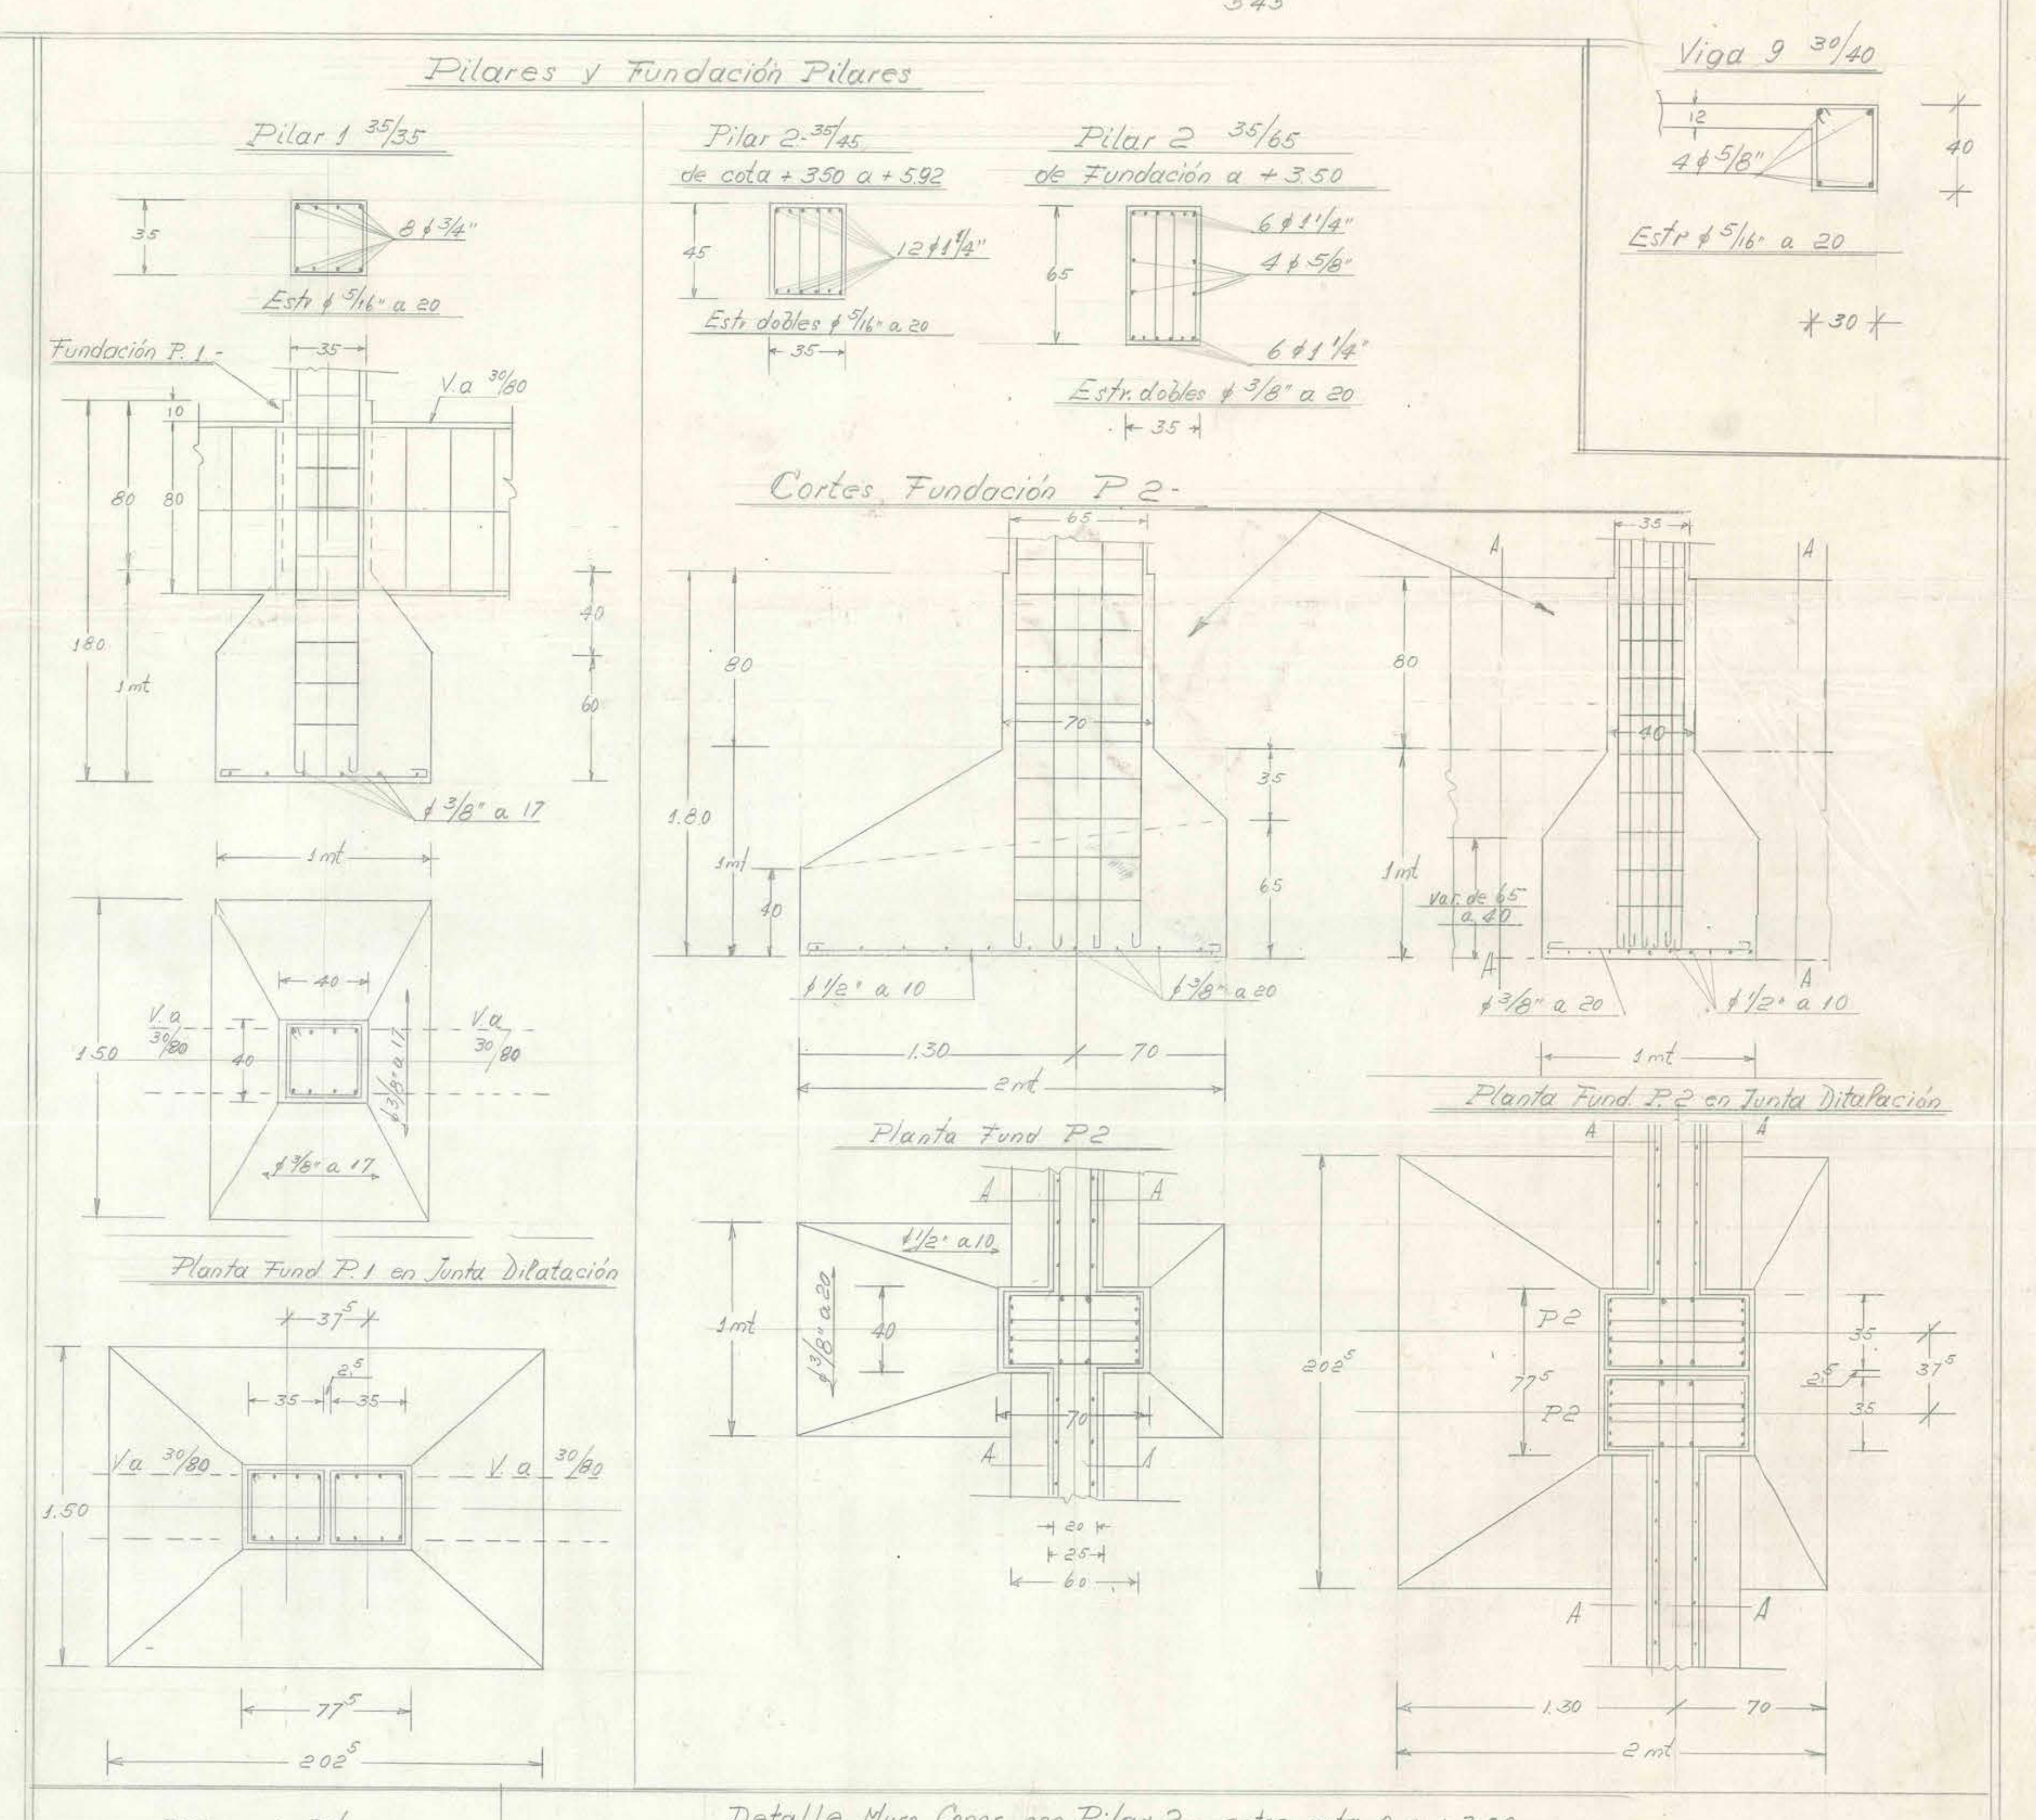
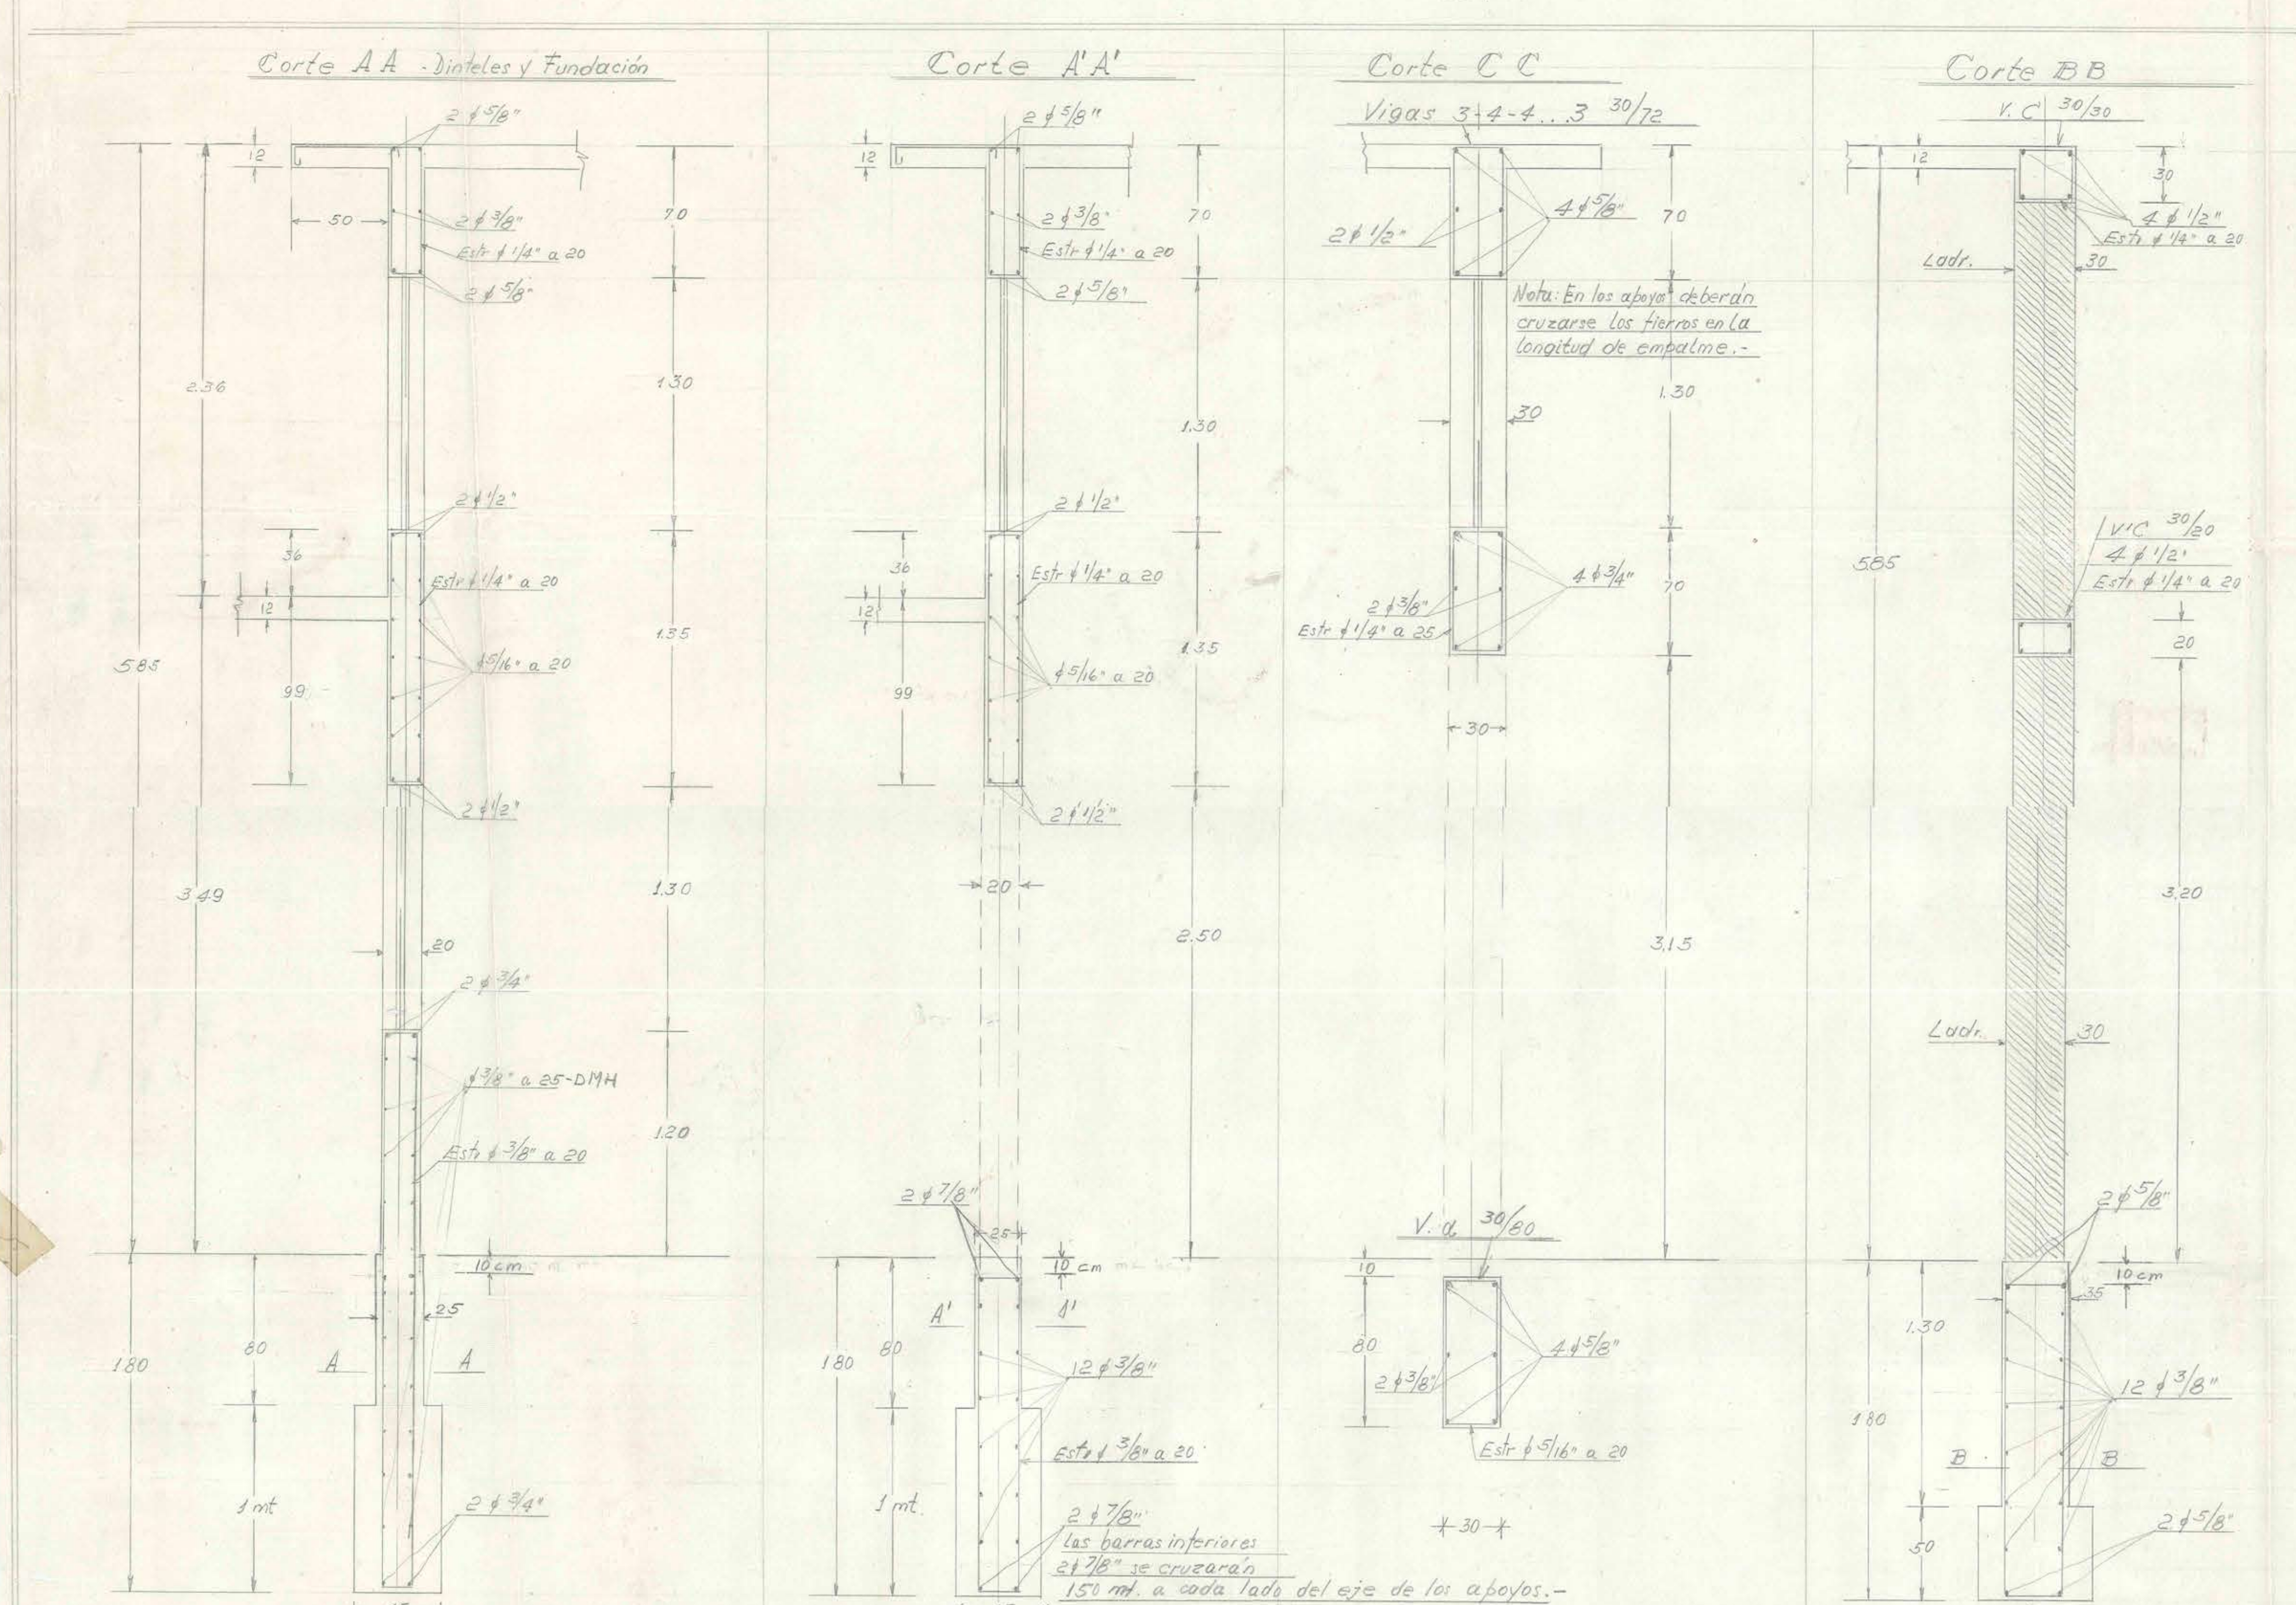


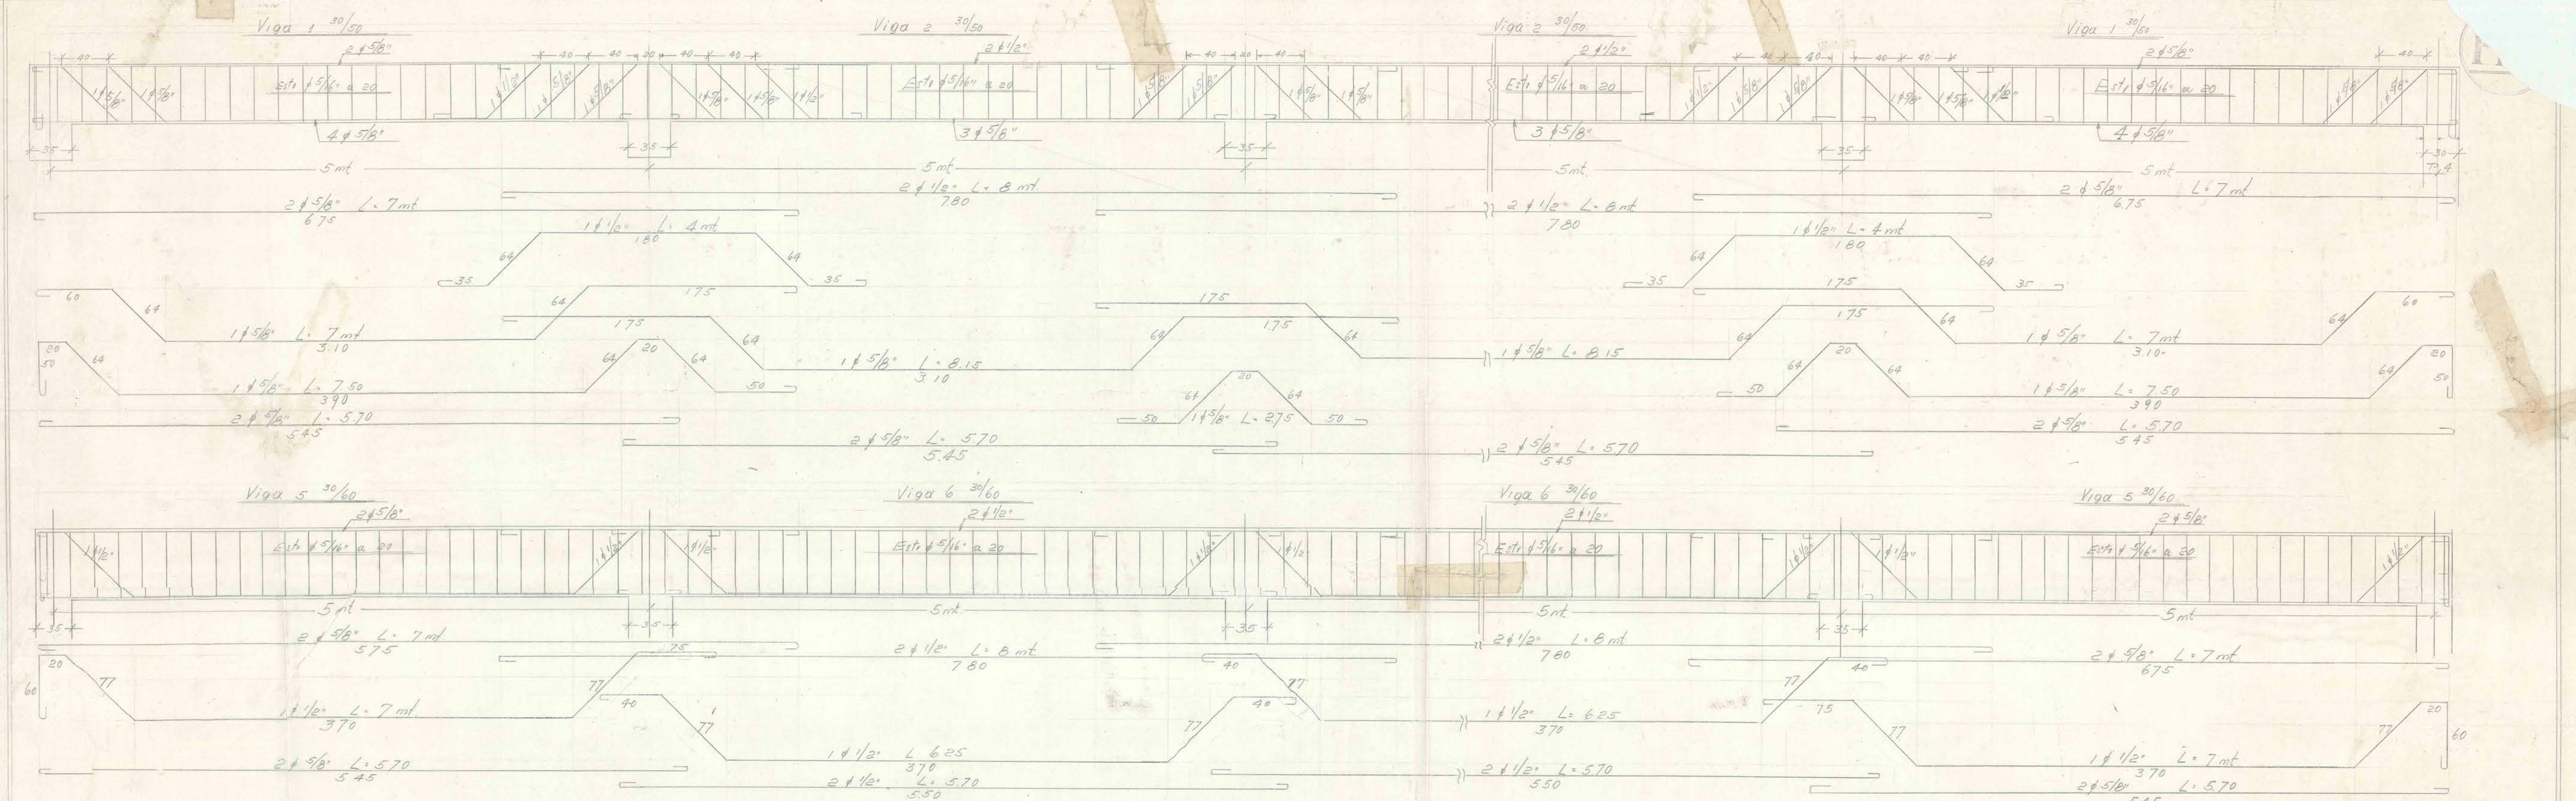

Escuela de Artesanos de
SANTILDE DGOP
Del Viga 1 a 6 - Cortes Fachada
Diseño, Pilares y Fundaciones
Escala: 1:20
Plano N.º 221/4
Dibujó por: G.F.R.
Revisó por: E.R.
Fecha: 30/10/12
Diseño: [Signature]
Revisó: [Signature]
Fecha: 30/10/12
Diseño: [Signature]
Revisó: [Signature]
Fecha: 30/10/12