



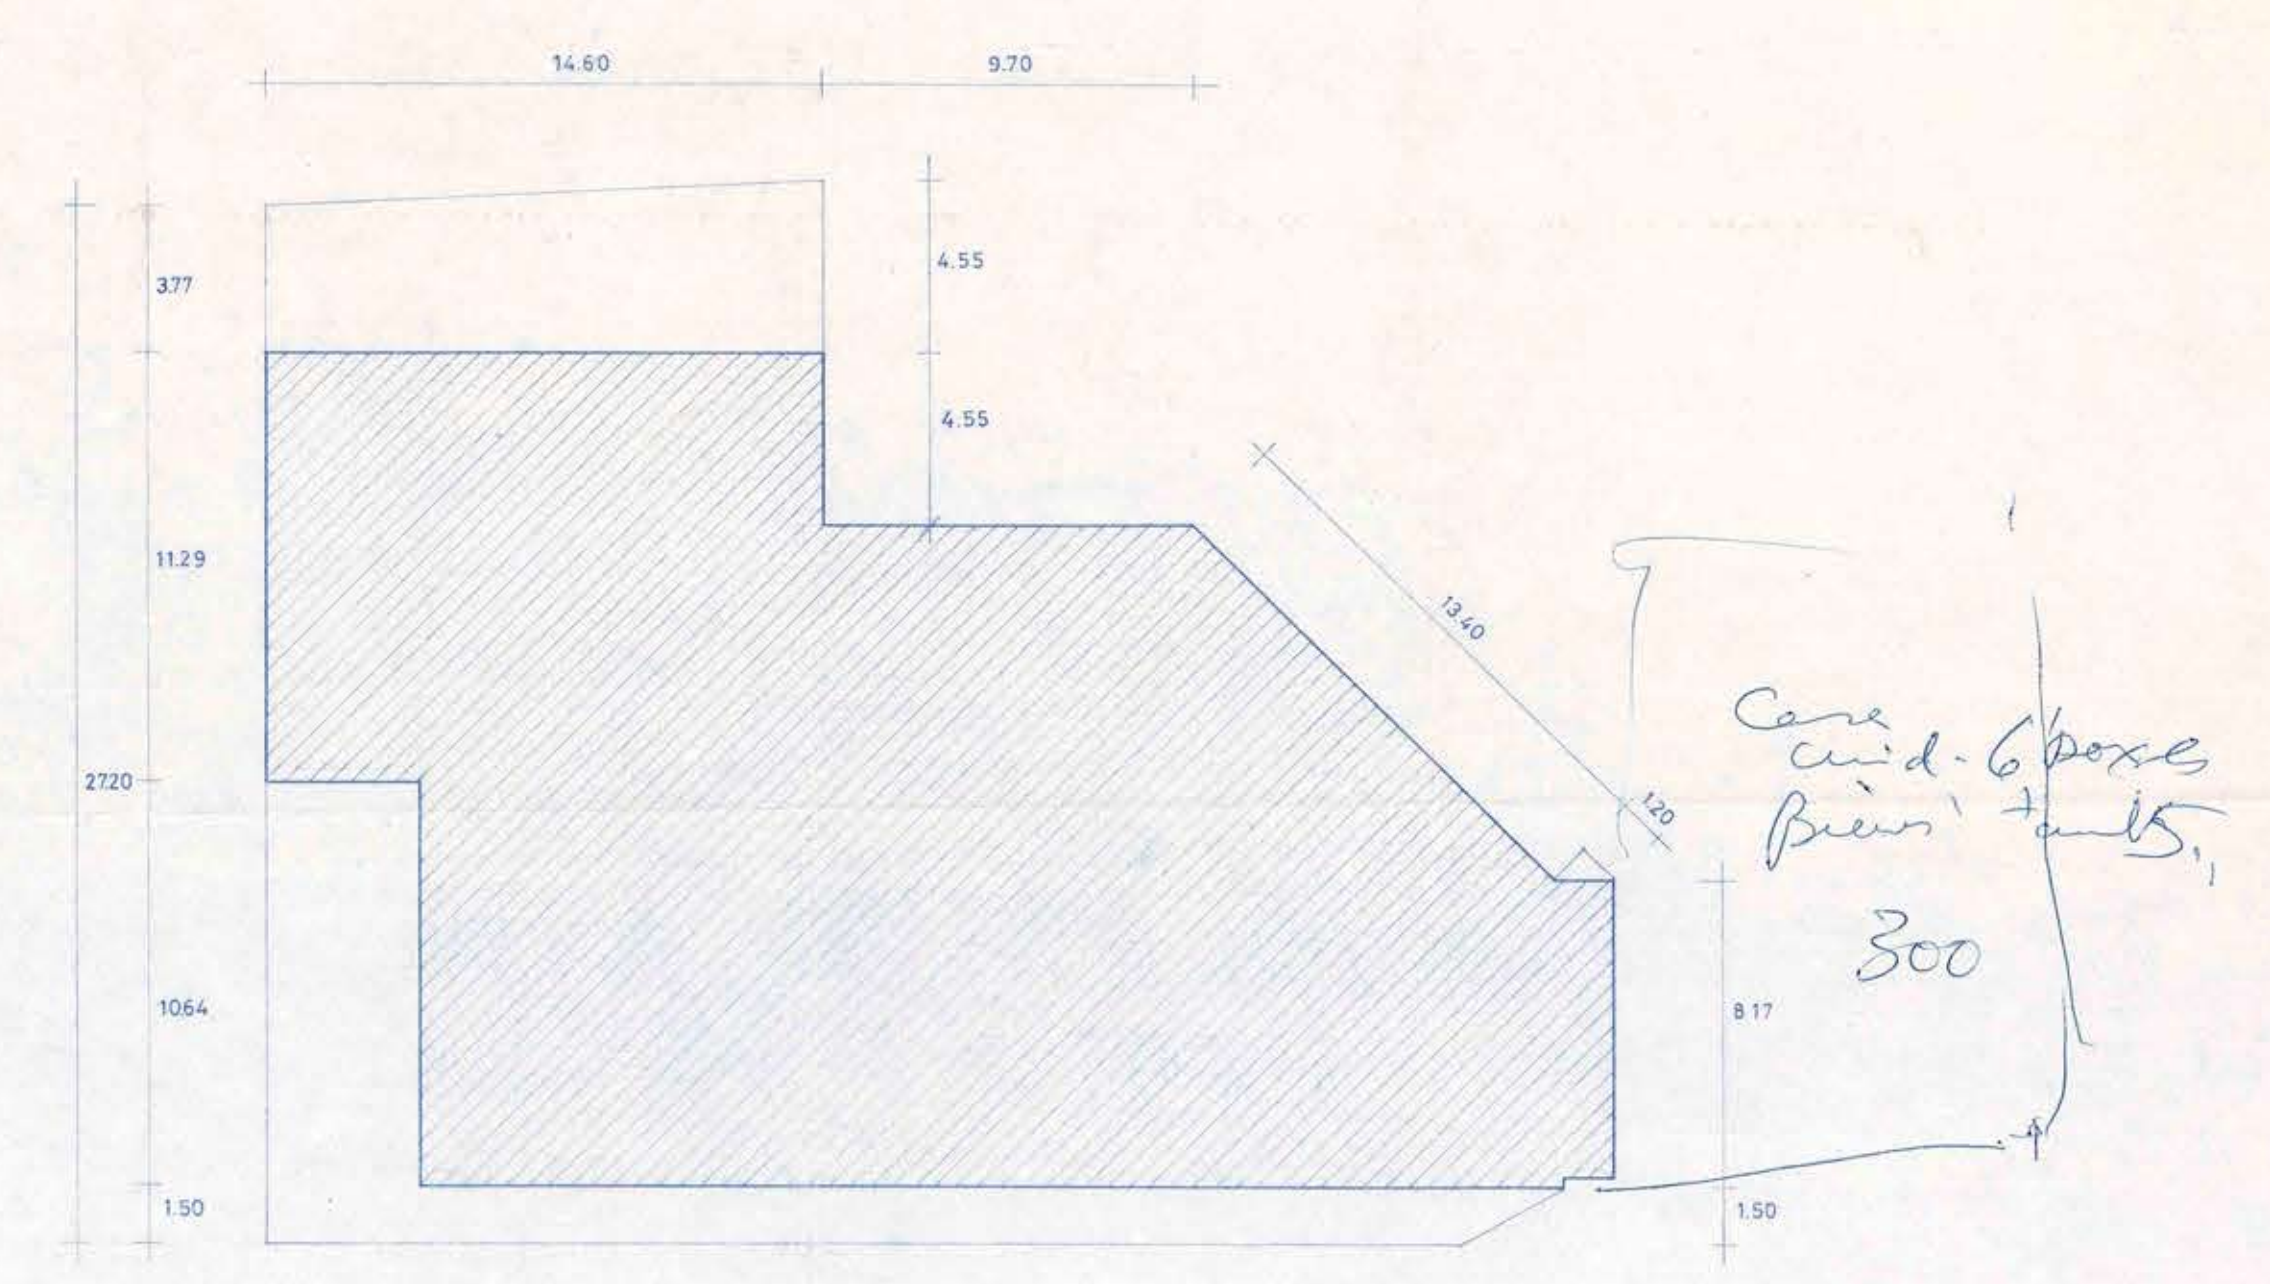

+ 6 autos techados y 1 ambulancia  
+ zona 20 21 (16 m<sup>2</sup>)  
chofers. (+ 3 autos).

Total  
2.176 m<sup>2</sup>

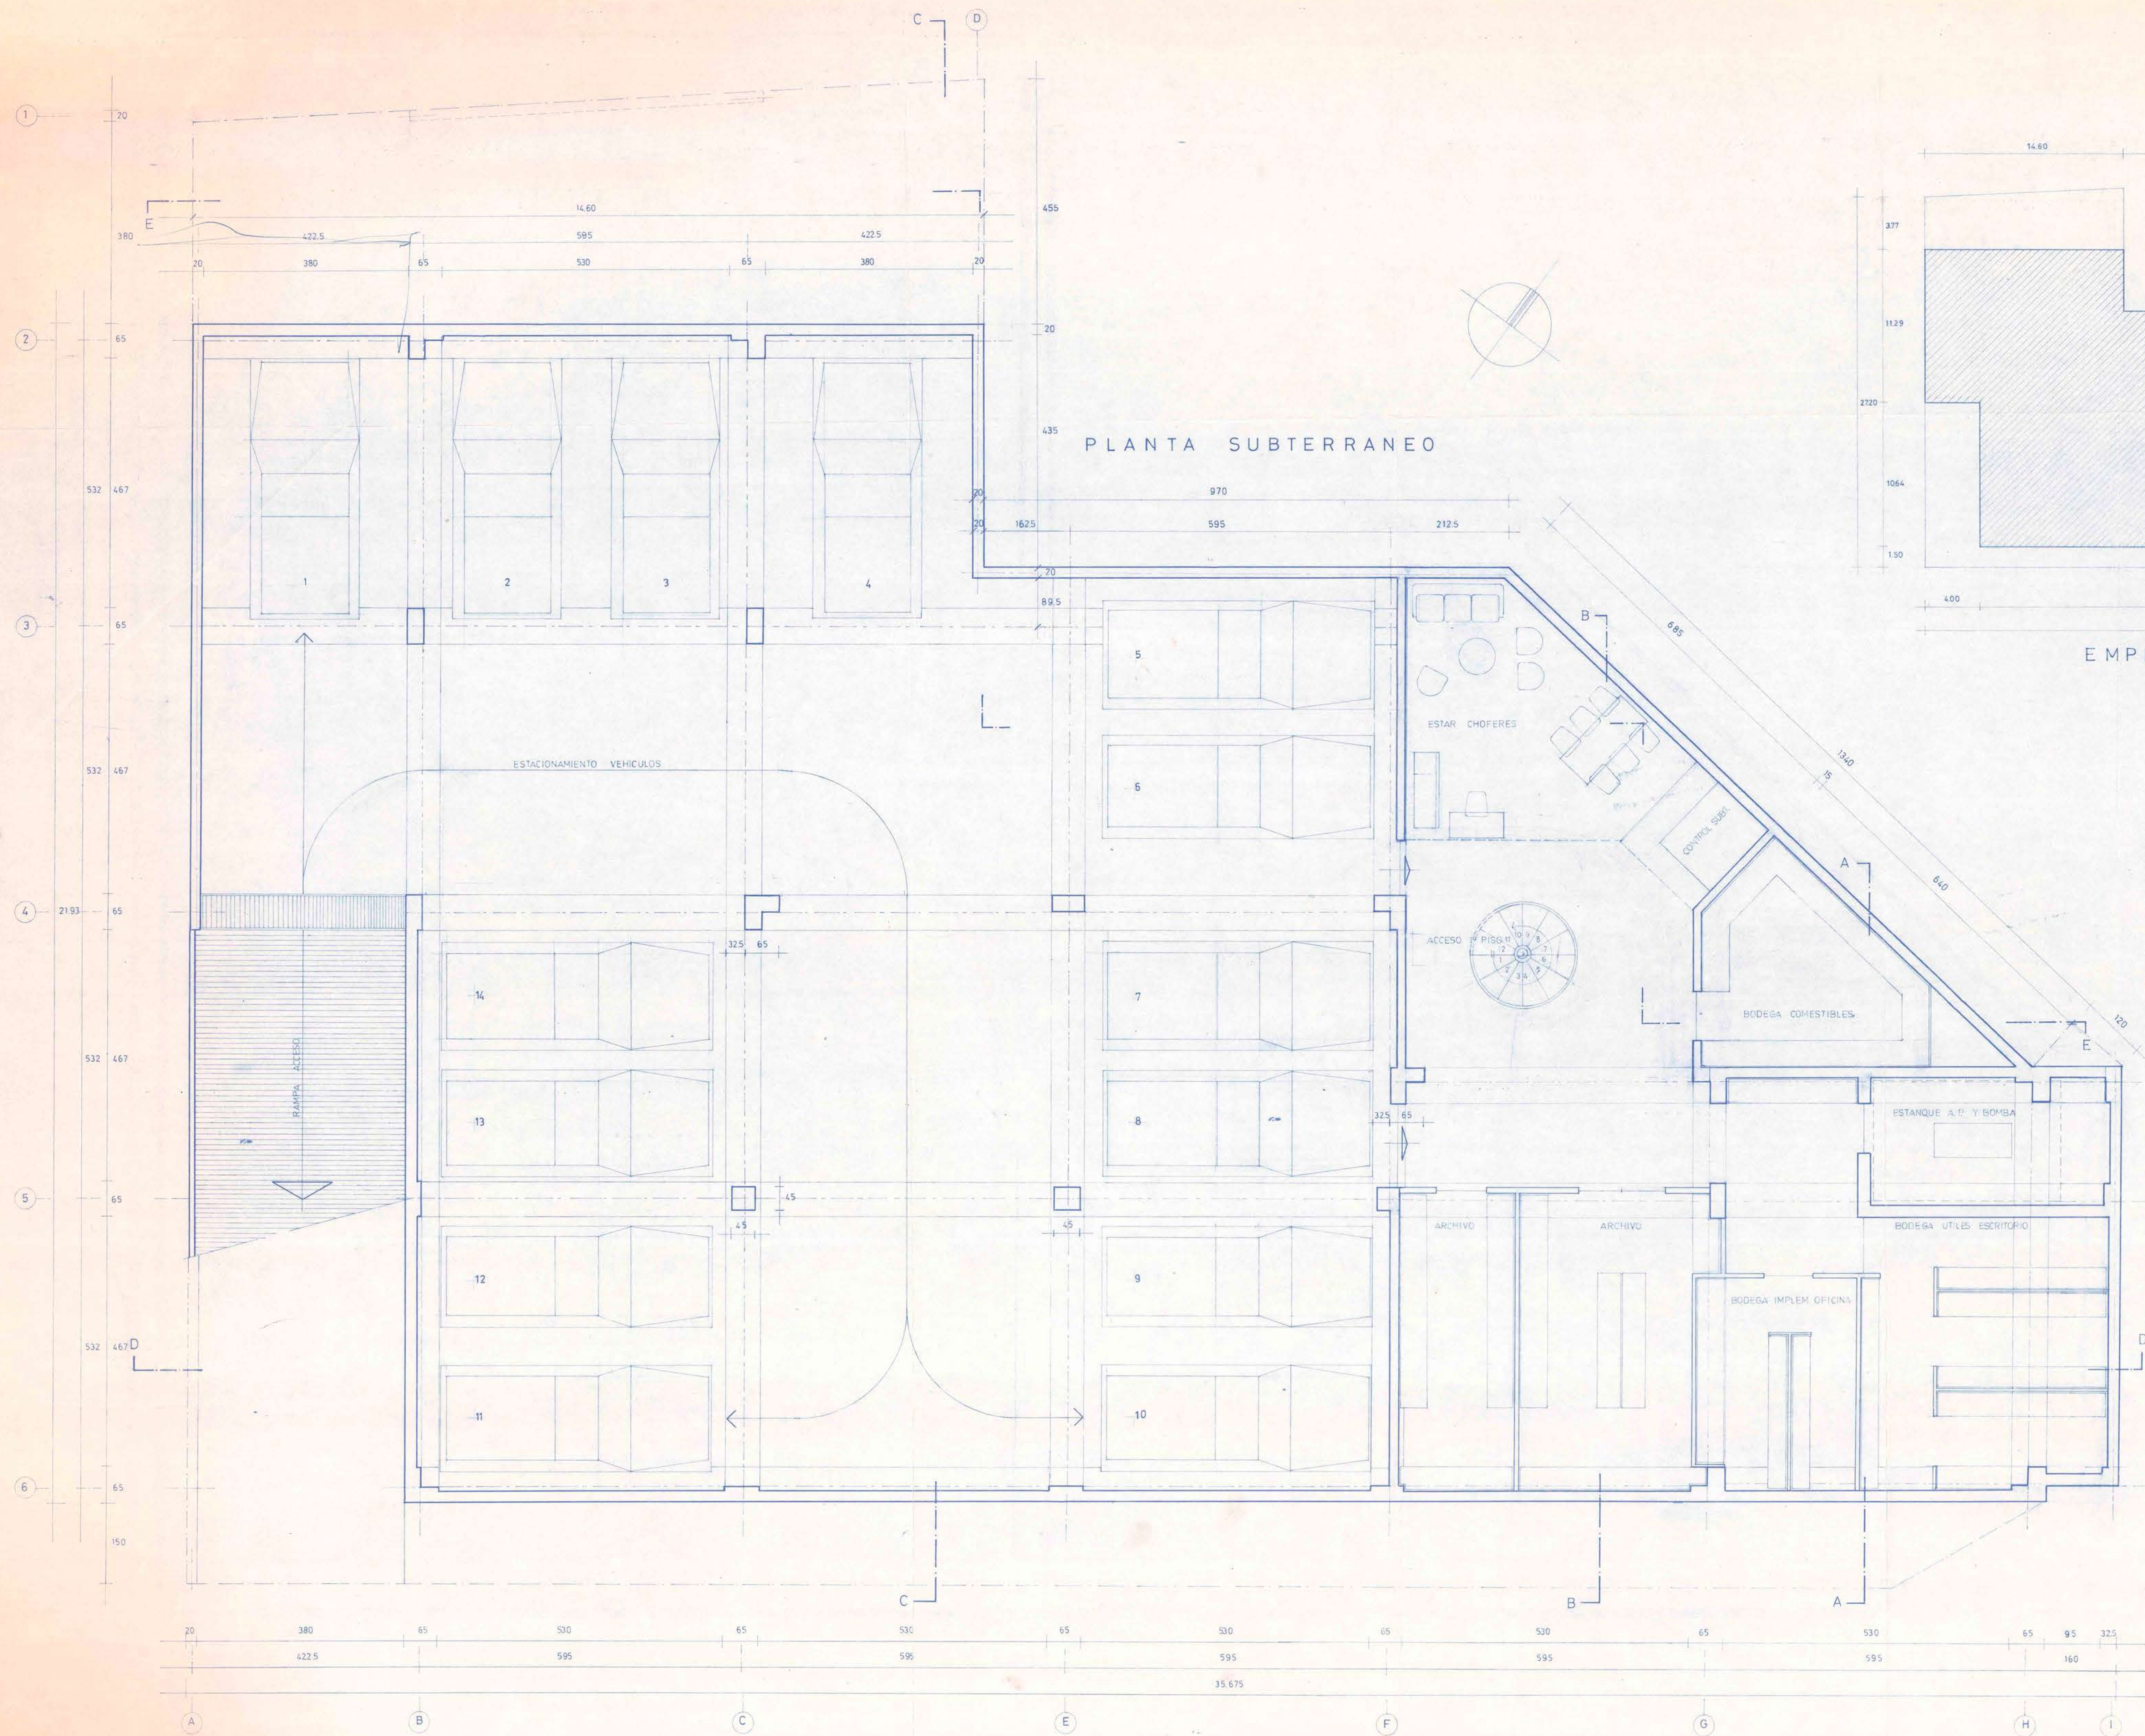

|                     |                                   |              |                                  |
|---------------------|-----------------------------------|--------------|----------------------------------|
| OBRA                | EDIFICIO VIALIDAD CONCEPCION      | REGION       | VIII                             |
| LOCALIDAD           | CONCEPCION                        | PROVINCIA    | CONCEPCION                       |
| PLANO               | PLANTA SUBTERRANEO                | ESC. GRAFICA | ESCALA 1:50                      |
| ARQUITECTO REGIONAL | OSCAR LOOSLI LUTHI                | CLAVE        | Nº PLANO A-1                     |
| PROYECTISTA         | ARGIO GABRIELA GONZALEZ DE GROOTE | FECHA        | JULIO 80                         |
| DIBUJO              | C. MENARES Z.                     |              |                                  |
| Vº Bº MANDANTE      | CONTRATO Nº                       | CONTRATISTA  | SUPERFICIE 583.75 m <sup>2</sup> |
|                     | FECHA                             |              | ARCHIVO                          |