



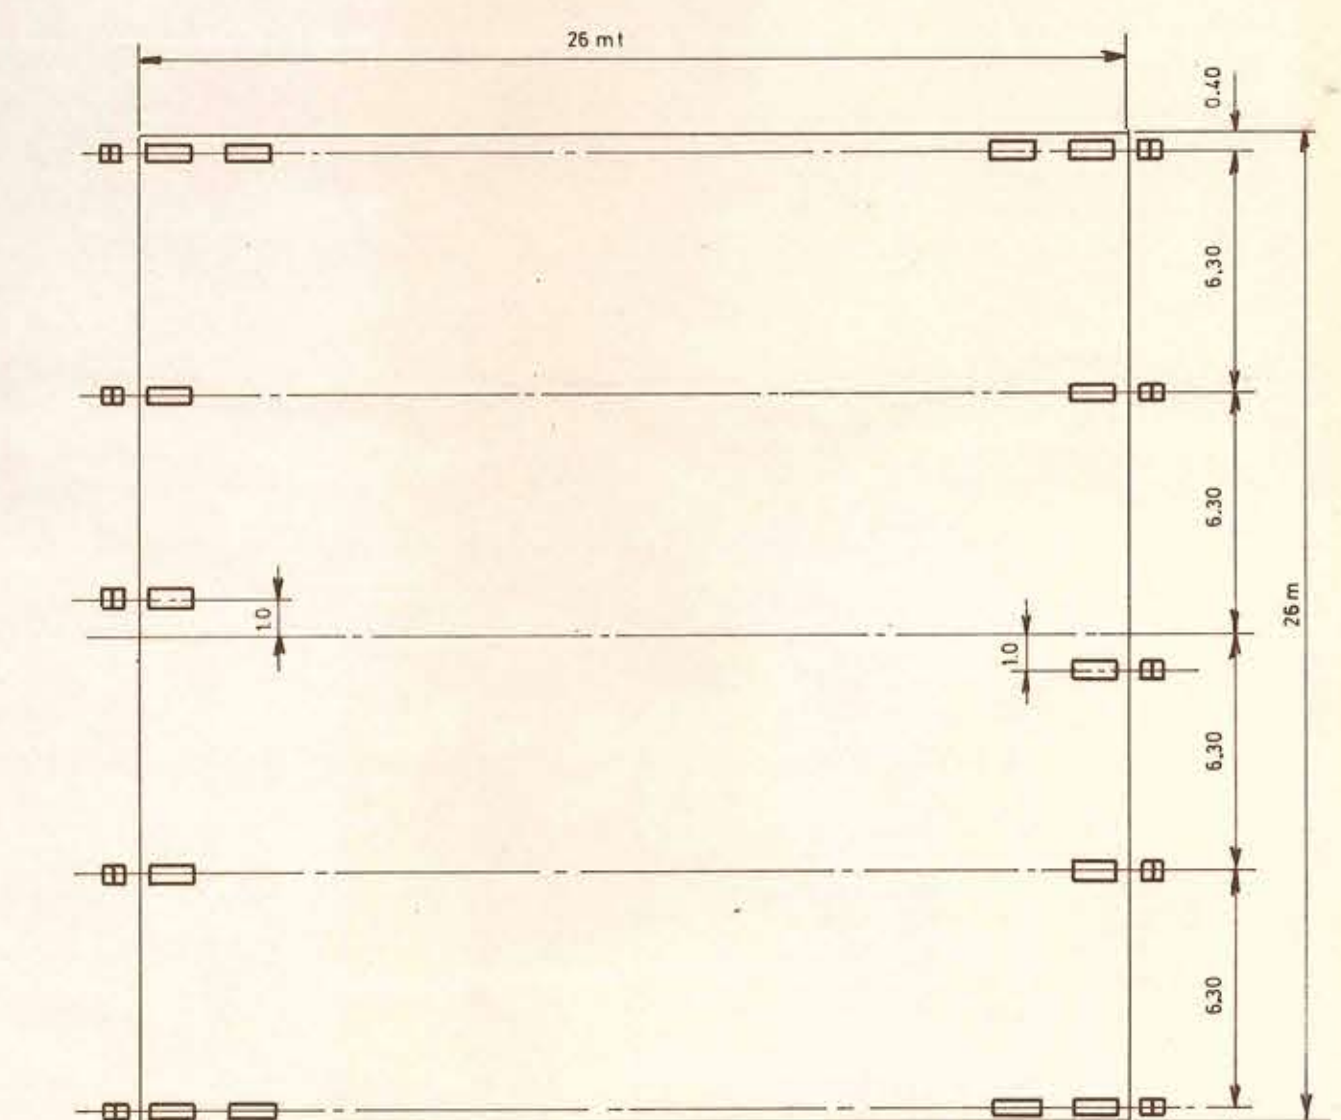

Ubicación de las columnas acústicas en la estereométrica



CORTE - A - A

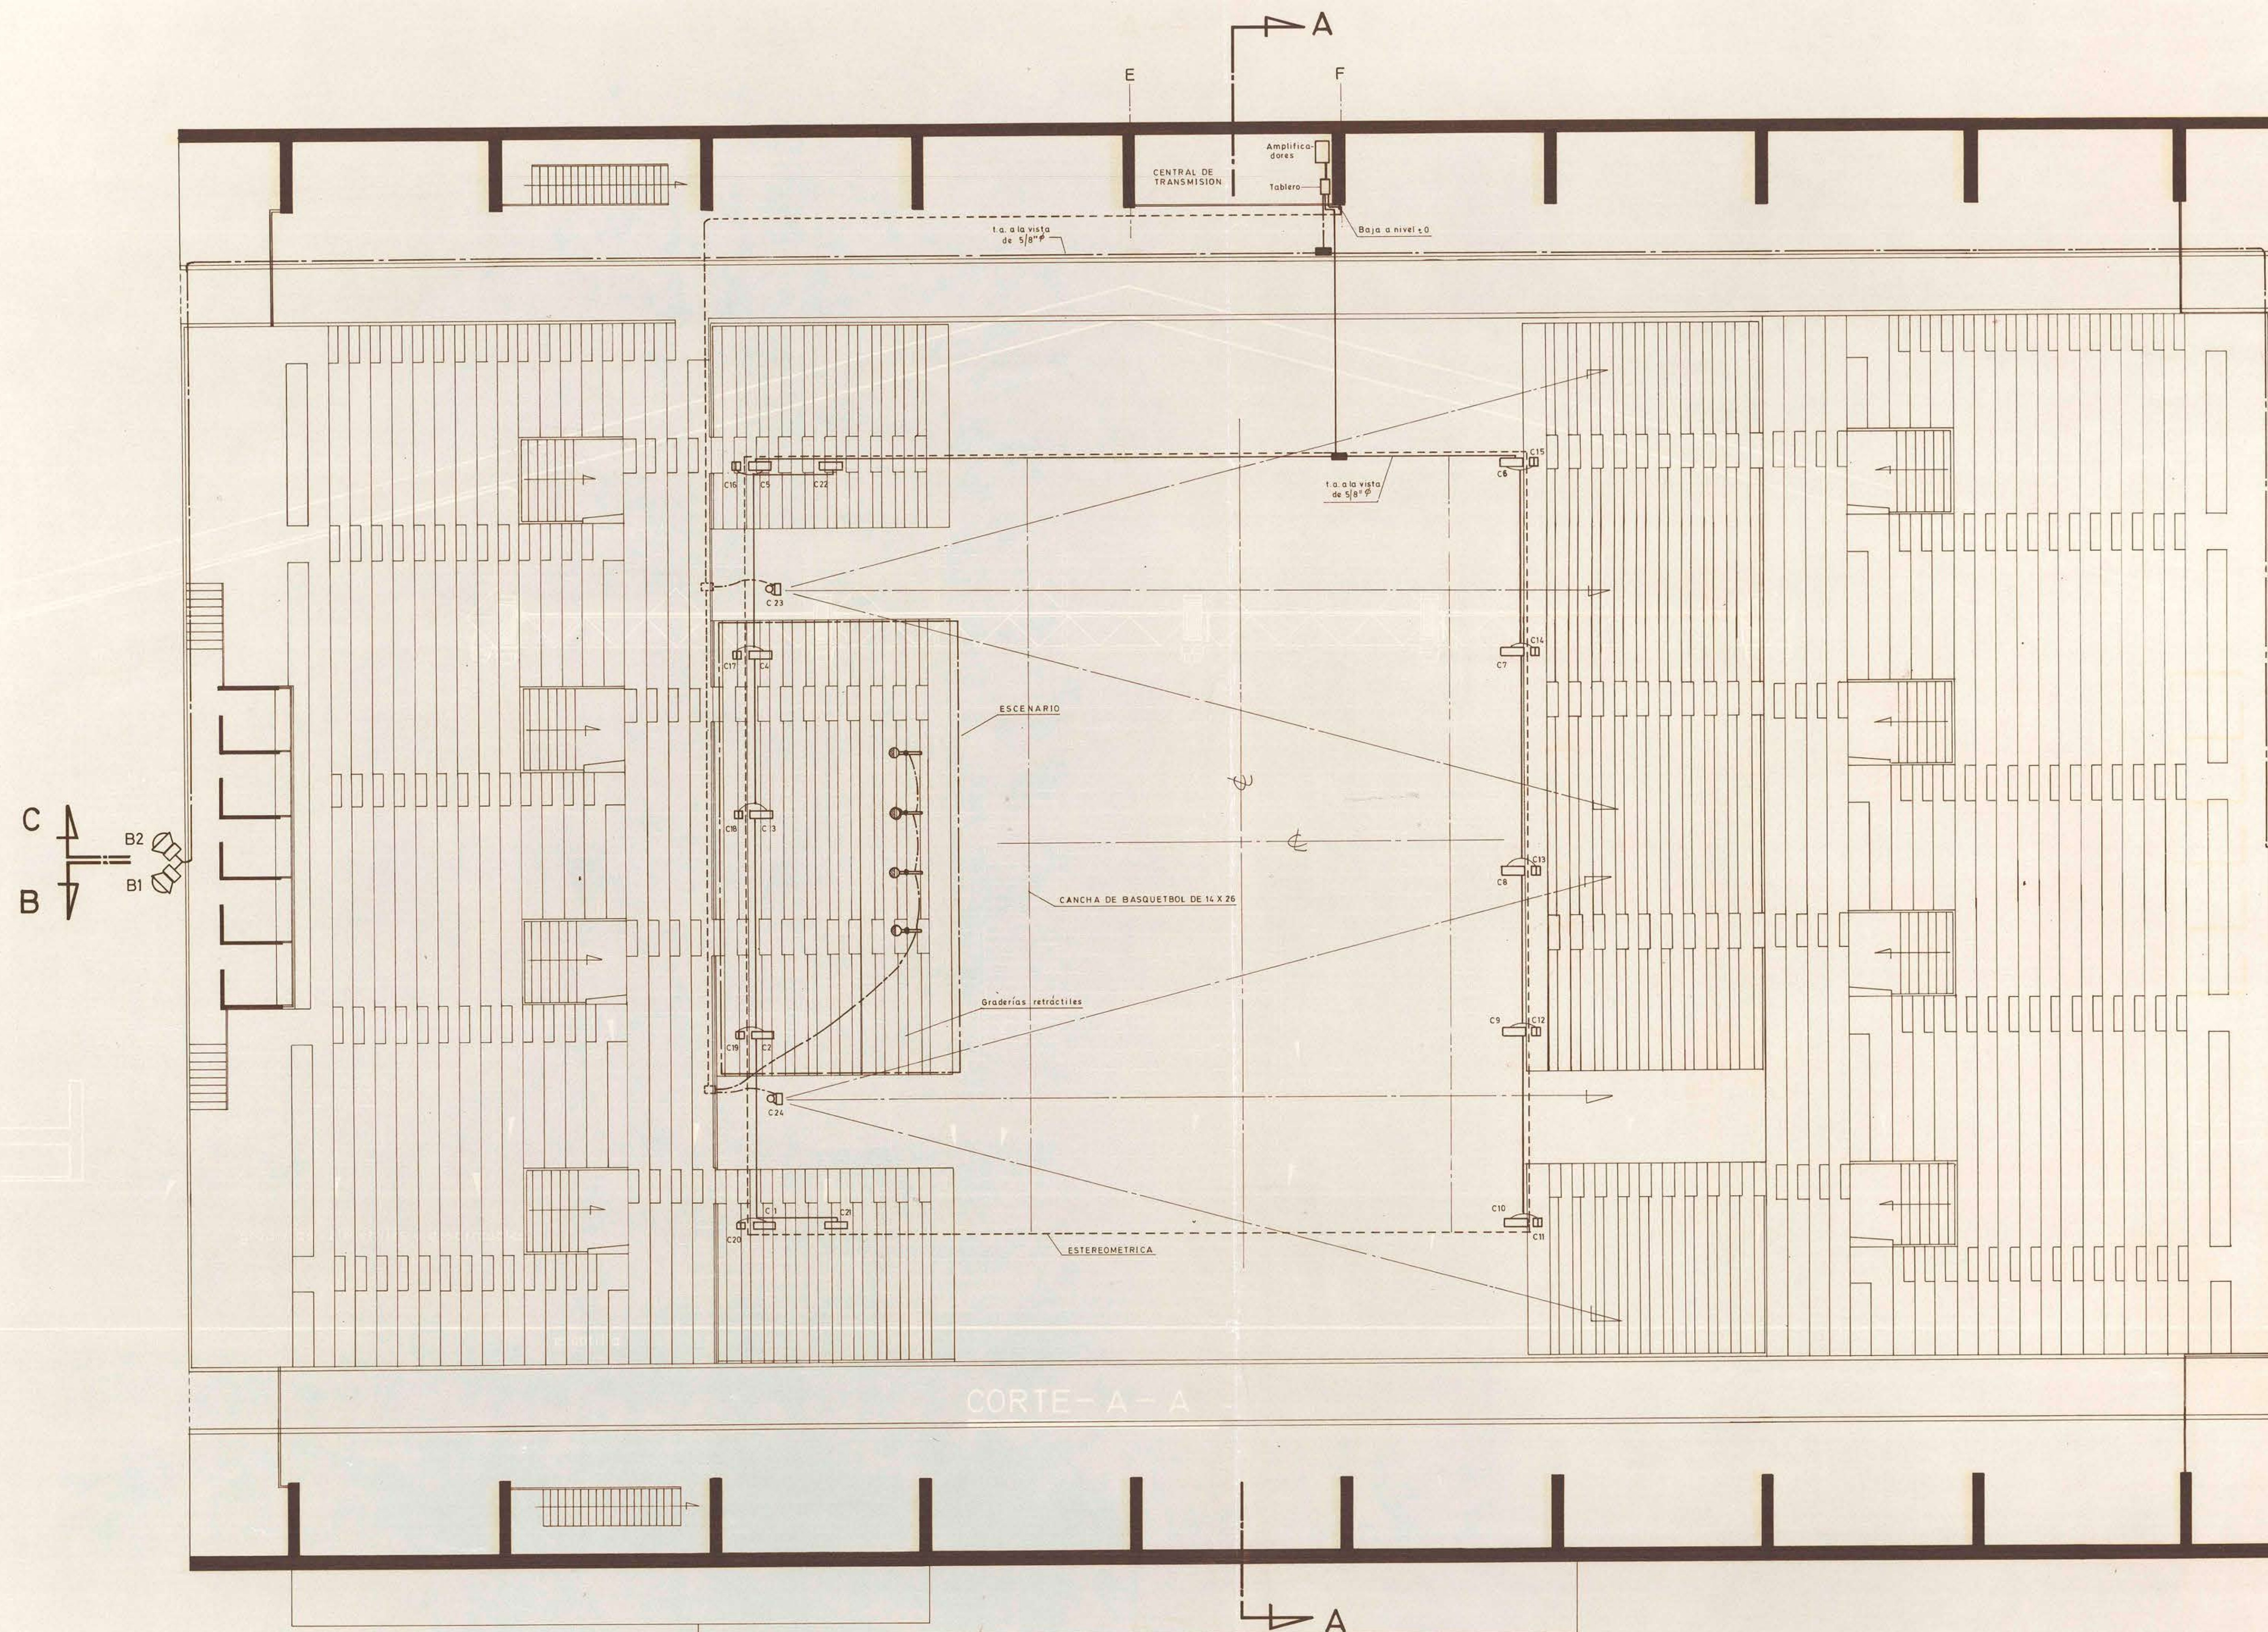

18 ABR. 1973

PHILIPS CHILENA S.A.					
PROYECTOS, INSTALACIONES Y MANTENCIÓN PROFESIONAL					
VISTA DE PLANTA					
CLIENTE	GIMNASIO TECHADO DE OSORNO				
PROYECTO	APROBADO	DIBUJO	FECHA	ESCALA	FORMATO
JORDA DIAZ	10-7-72	1-100	77 x 110	1 de 6	

Ubicación	DIRECCION GENERAL DE OBRAS PUBLICAS DIRECCION DE ARQUITECTURA DEPARTAMENTO PROYECTOS		
obra	GIMNASIO TECHADO DE OSORNO	escala	1:100
ubicación	OSORNO	fecha	10/7/72
plano	PLANTA GENERAL	laminas	1/6