


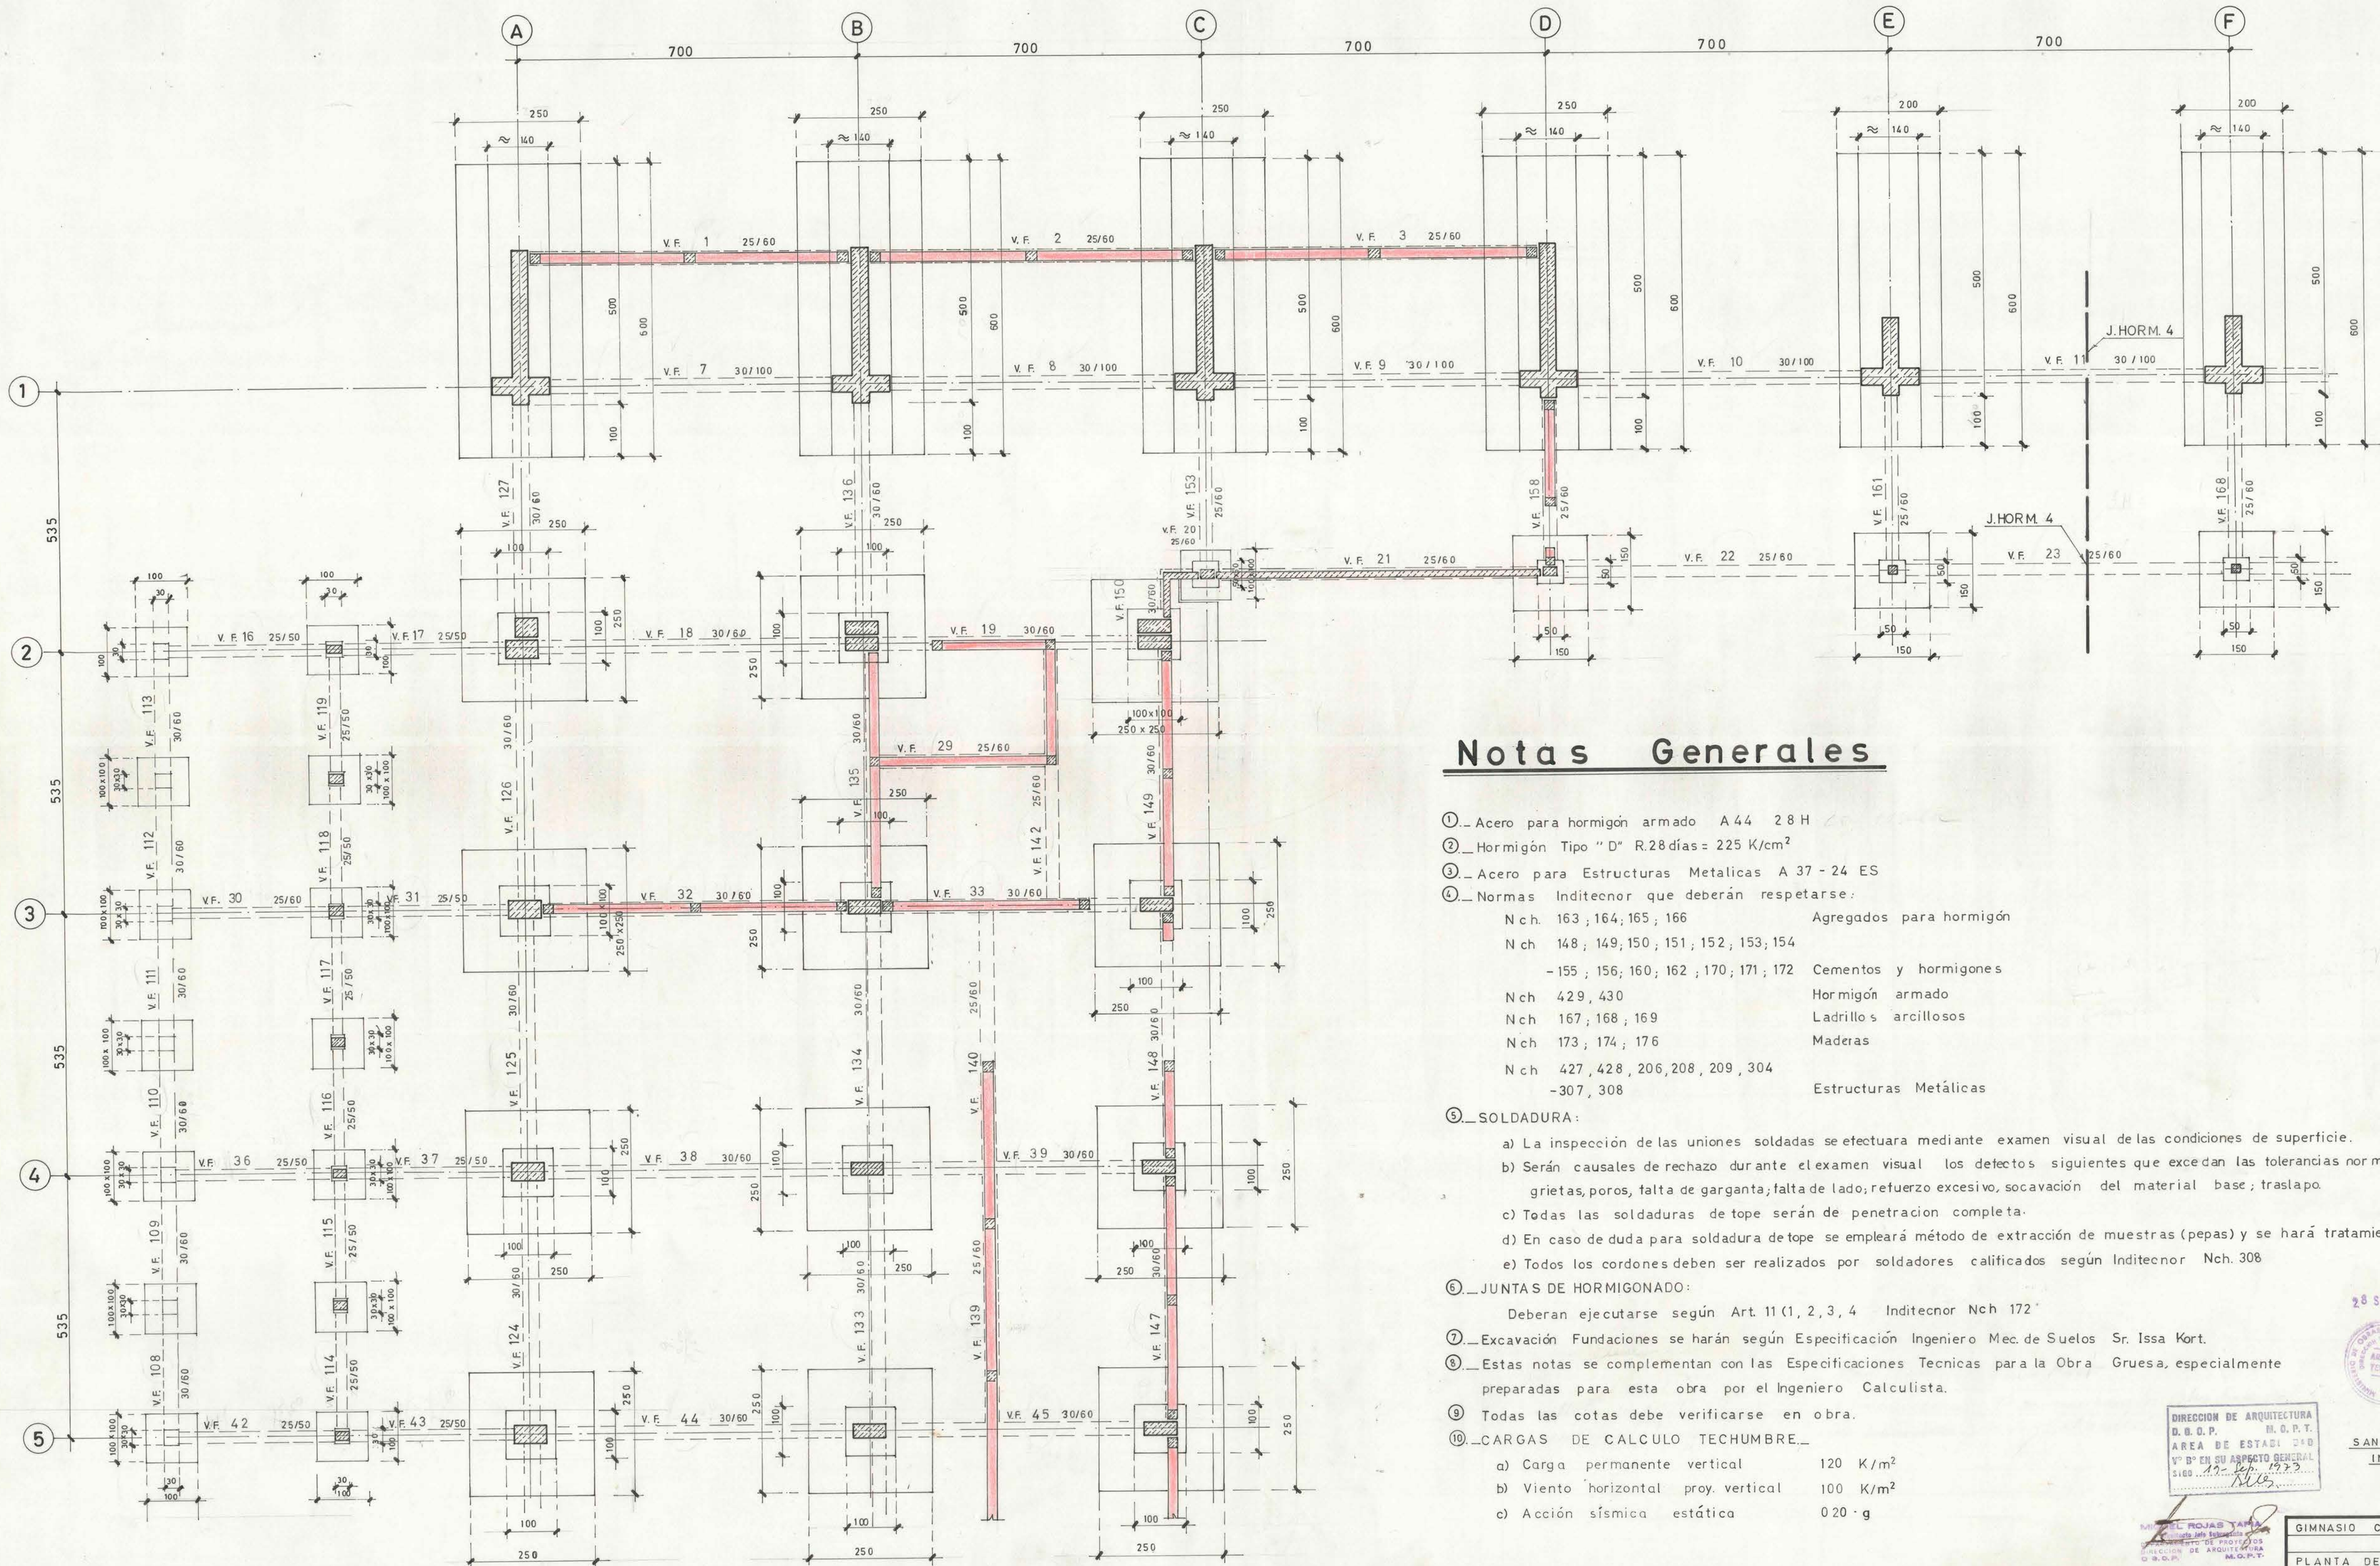

PARA CONTINUACION
VER PLANO S.A.S
602 / 2

Notas Generales

- ① - Acero para hormigón armado A 44 28 H
- ② - Hormigón Tipo "D" R.28 días = 225 K/cm²
- ③ - Acero para Estructuras Metálicas A 37 - 24 ES
- ④ - Normas Inditecnor que deberán respetarse:

Nch. 163 ; 164 ; 165 ; 166	Agregados para hormigón
Nch. 148 ; 149 ; 150 ; 151 ; 152 ; 153 ; 154	
- 155 ; 156 ; 160 ; 162 ; 170 ; 171 ; 172	Cementos y hormigones
Nch. 429 ; 430	Hormigón armado
Nch. 167 ; 168 ; 169	Ladrillos arcillosos
Nch. 173 ; 174 ; 176	Maderas
Nch. 427 ; 428 ; 206 ; 208 ; 209 ; 304	
- 307 ; 308	Estructuras Metálicas
- ⑤ - SOLDADURA:
 - a) La inspección de las uniones soldadas se efectuará mediante examen visual de las condiciones de superficie.
 - b) Serán causales de rechazo durante el examen visual los defectos siguientes que excedan las tolerancias normales: grietas, poros, falta de garganta, falta de lado, refuerzo excesivo, socavación del material base, traslape.
 - c) Todas las soldaduras de tope serán de penetración completa.
 - d) En caso de duda para soldadura de tope se empleará método de extracción de muestras (pepas) y se hará tratamiento químico.
 - e) Todos los cordones deben ser realizados por soldadores calificados según Inditecnor Nch. 308.
- ⑥ - JUNTAS DE HORMIGONADO:

Deberán ejecutarse según Art. 11 (1, 2, 3, 4) Inditecnor Nch. 172.
- ⑦ - Excavación Fundaciones se harán según Especificación Ingeniero Mec. de Suelos Sr. Issa Kort.
- ⑧ - Estas notas se complementan con las Especificaciones Técnicas para la Obra Gruesa, especialmente preparadas para esta obra por el Ingeniero Calculista.
- ⑨ - Todas las cotas debe verificarse en obra.
- ⑩ - CARGAS DE CALCULO TECHUMBRE:

a) Carga permanente vertical	120 K/m ²
b) Viento horizontal proy. vertical	100 K/m ²
c) Acción sísmica estática	0.20 · g

28 SET. 1979

SANTIAGO ARIAS S.
INGENIERO CIVIL
I.C.I. 1588

DIRECCION DE ARQUITECTURA
D.O.P. N.O.P.T.
AREA DE ESTAD. D.O.
Vº Bº EN SU ASPECTO GENERAL
S.160...
DIRECCION DE ARQUITECTURA
D.O.P. N.O.P.T.

GIMNASIO CUBIERTO DE OSORNO				
PLANTA DE FUNDACIONES	Esc.			
ENTRE EJES A - F y 1 - 5	1:50			
Plano N°	Proy.	Rev.Dib.	Rev.	Fecha
602/1	S.A.S.	J.G.K.	S.A.S.	Jul. 72

PARA CONTINUACION VER PLANO S.A.S. 602/3