


ELEVACION NORTE BLOQUE A

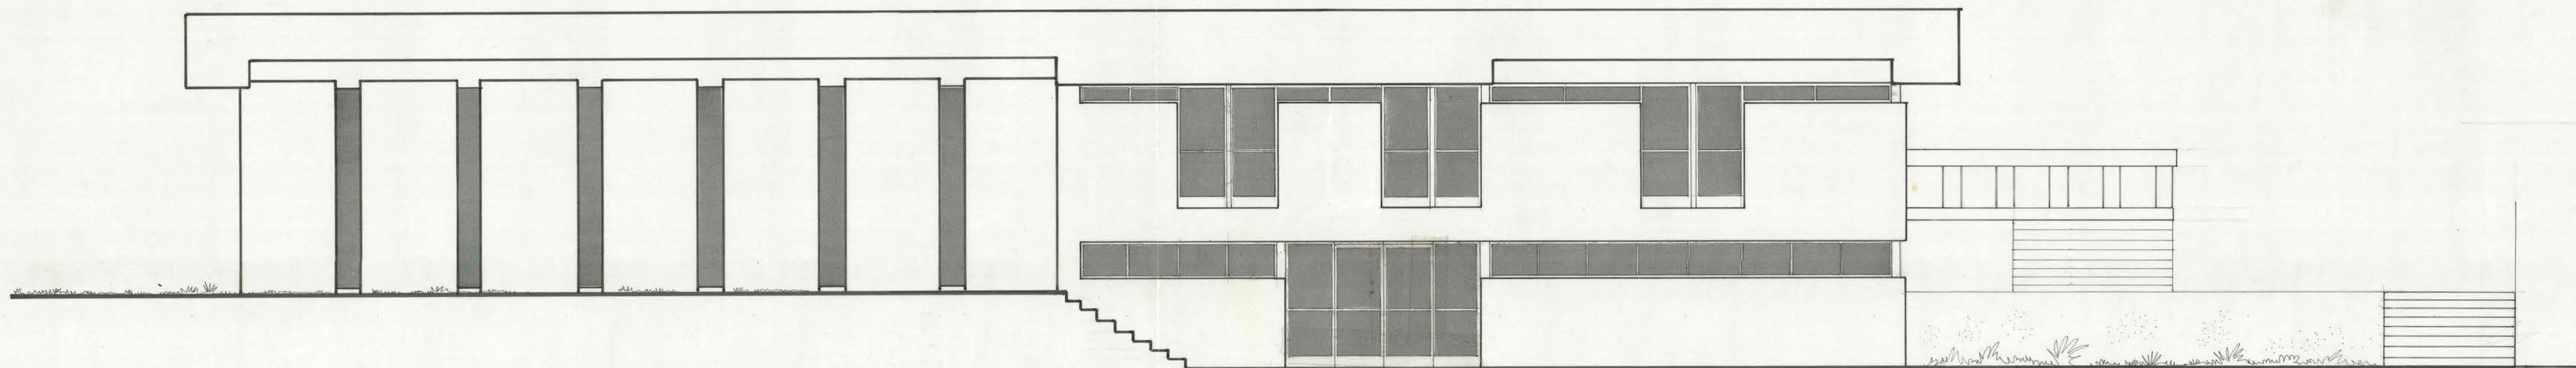

ELEVACION SUR BLOQUE A

MOPD DIRECCION GENERAL DE OBRAS PUBLICAS
DIRECCION DE ARQUITECTURA

OBRA	SERVICIOS PUBLICOS	
UBICACION	CALAMA	
PLANO	ELEVACIONES NORTE Y SUR-BLOQUE A	SUPERFICIE OSCALA 1:50
ARQUITECTO	RUTH BALLEUONA	FOLIO
PROYECTISTA	EMILIA KRAEDEL ST.	
NO. DE ARGTO. JEFE		L
DEPTO. PROYECTOS	ANDRES CRISTO	
CONTRATISTA		FECHA DEL CONTRATO
		FECHA JUNIO 71

