


FACHADA ORIENTE

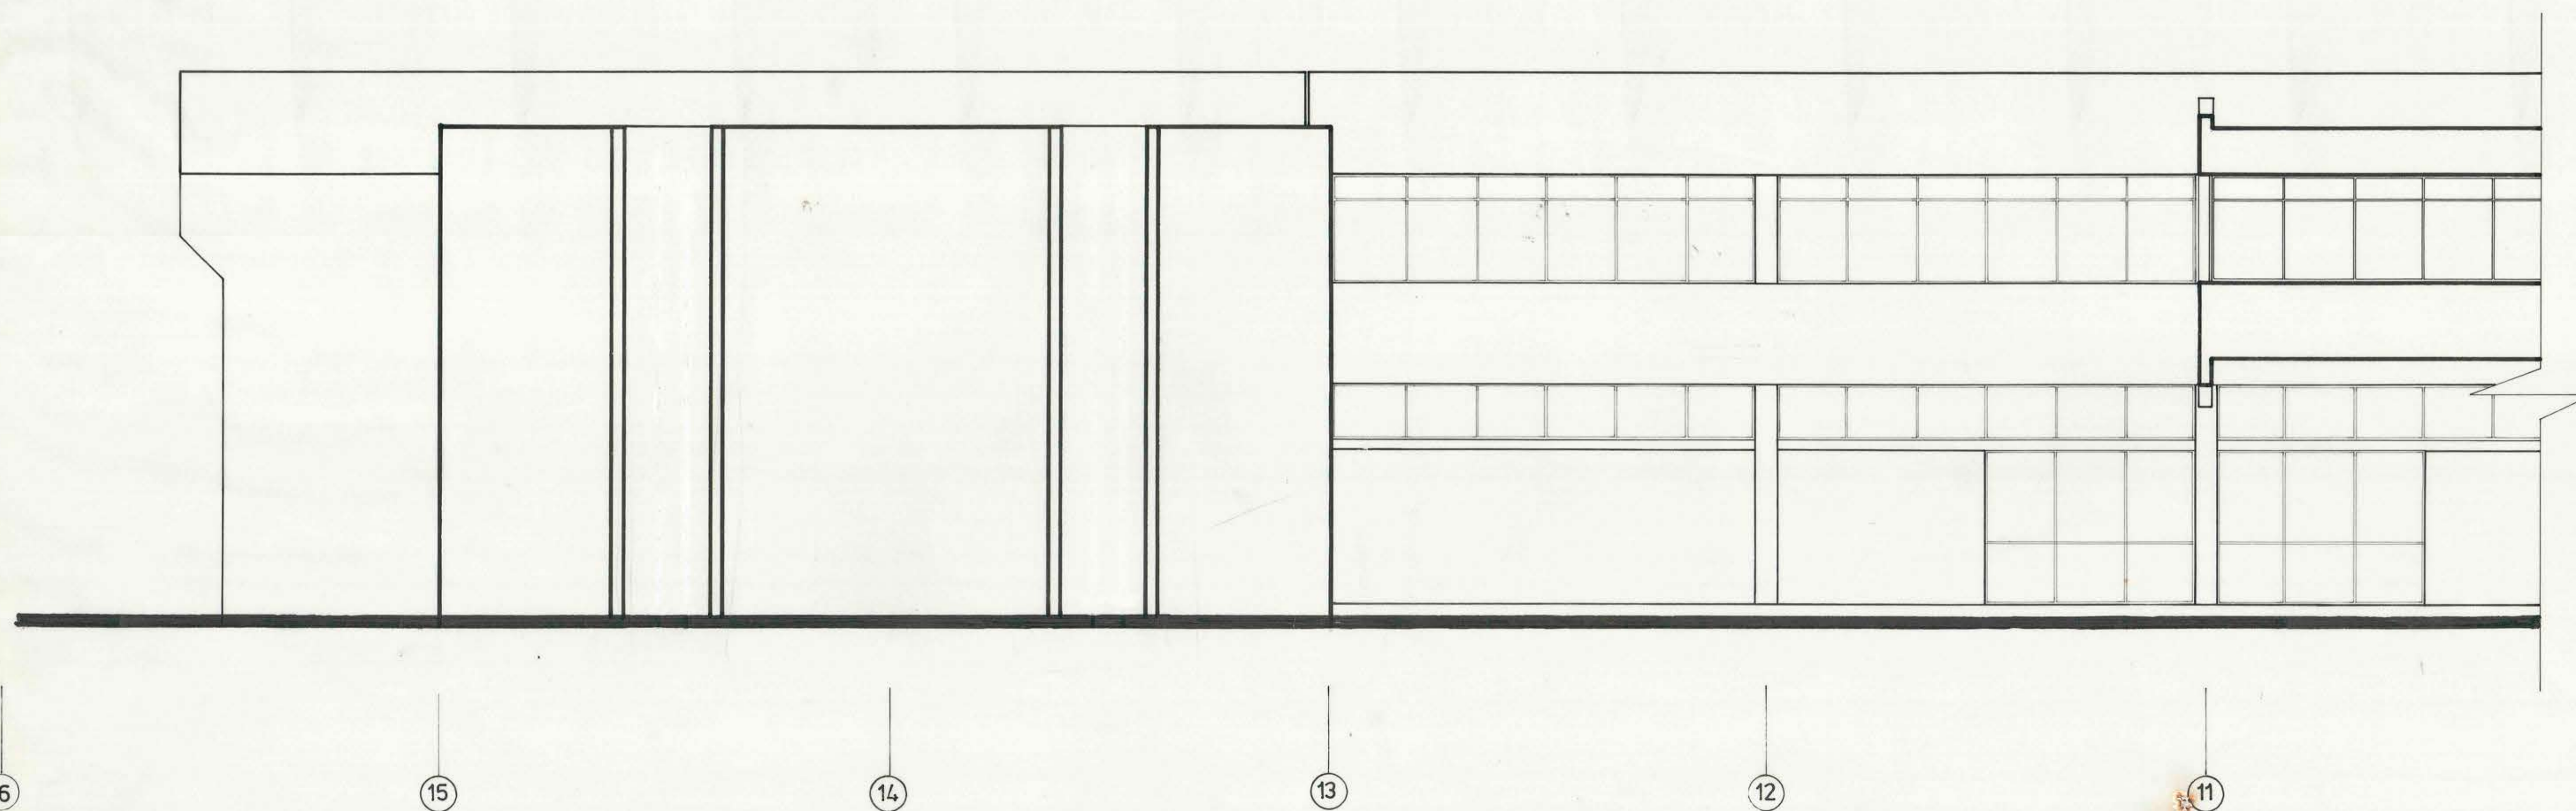

FACHADA ORIENTE

DIRECCION DE ARQUITECTURA  
 COMISION REVISORA DE  
 PROYECTOS  
 Fecha de Revisión: 2. NOV. 74

**MOPPT** DIRECCION GENERAL DE OBRAS PUBLICAS  
 DIRECCION DE ARQUITECTURA

OBRA	SERVICIOS PUBLICOS DE SAN ANTONIO	
UBICACION	SAN ANTONIO	
PLANO	ELEVACION EDIFICIO B	SUPERFICIE ESCALA 1:50
ARQUITECTO	RENE GUZMAN P. ICA 860	P. N° <b>18</b>
PROYECTISTA		
V° B° ARQTO JEFE		
DPTO. PROYECTOS		
CONTRATISTA	FECHA del CONTRATO N° del CONTRATO	FECHA JULIO 1974

31 ENE. 1975