


1 2 3 4 5 6 7 8 9 10 11 12 13 14 15 16

630 630 630 630 630 630 630 630 630 630 630 630 630 630 630 630

CALLE LA MARINA

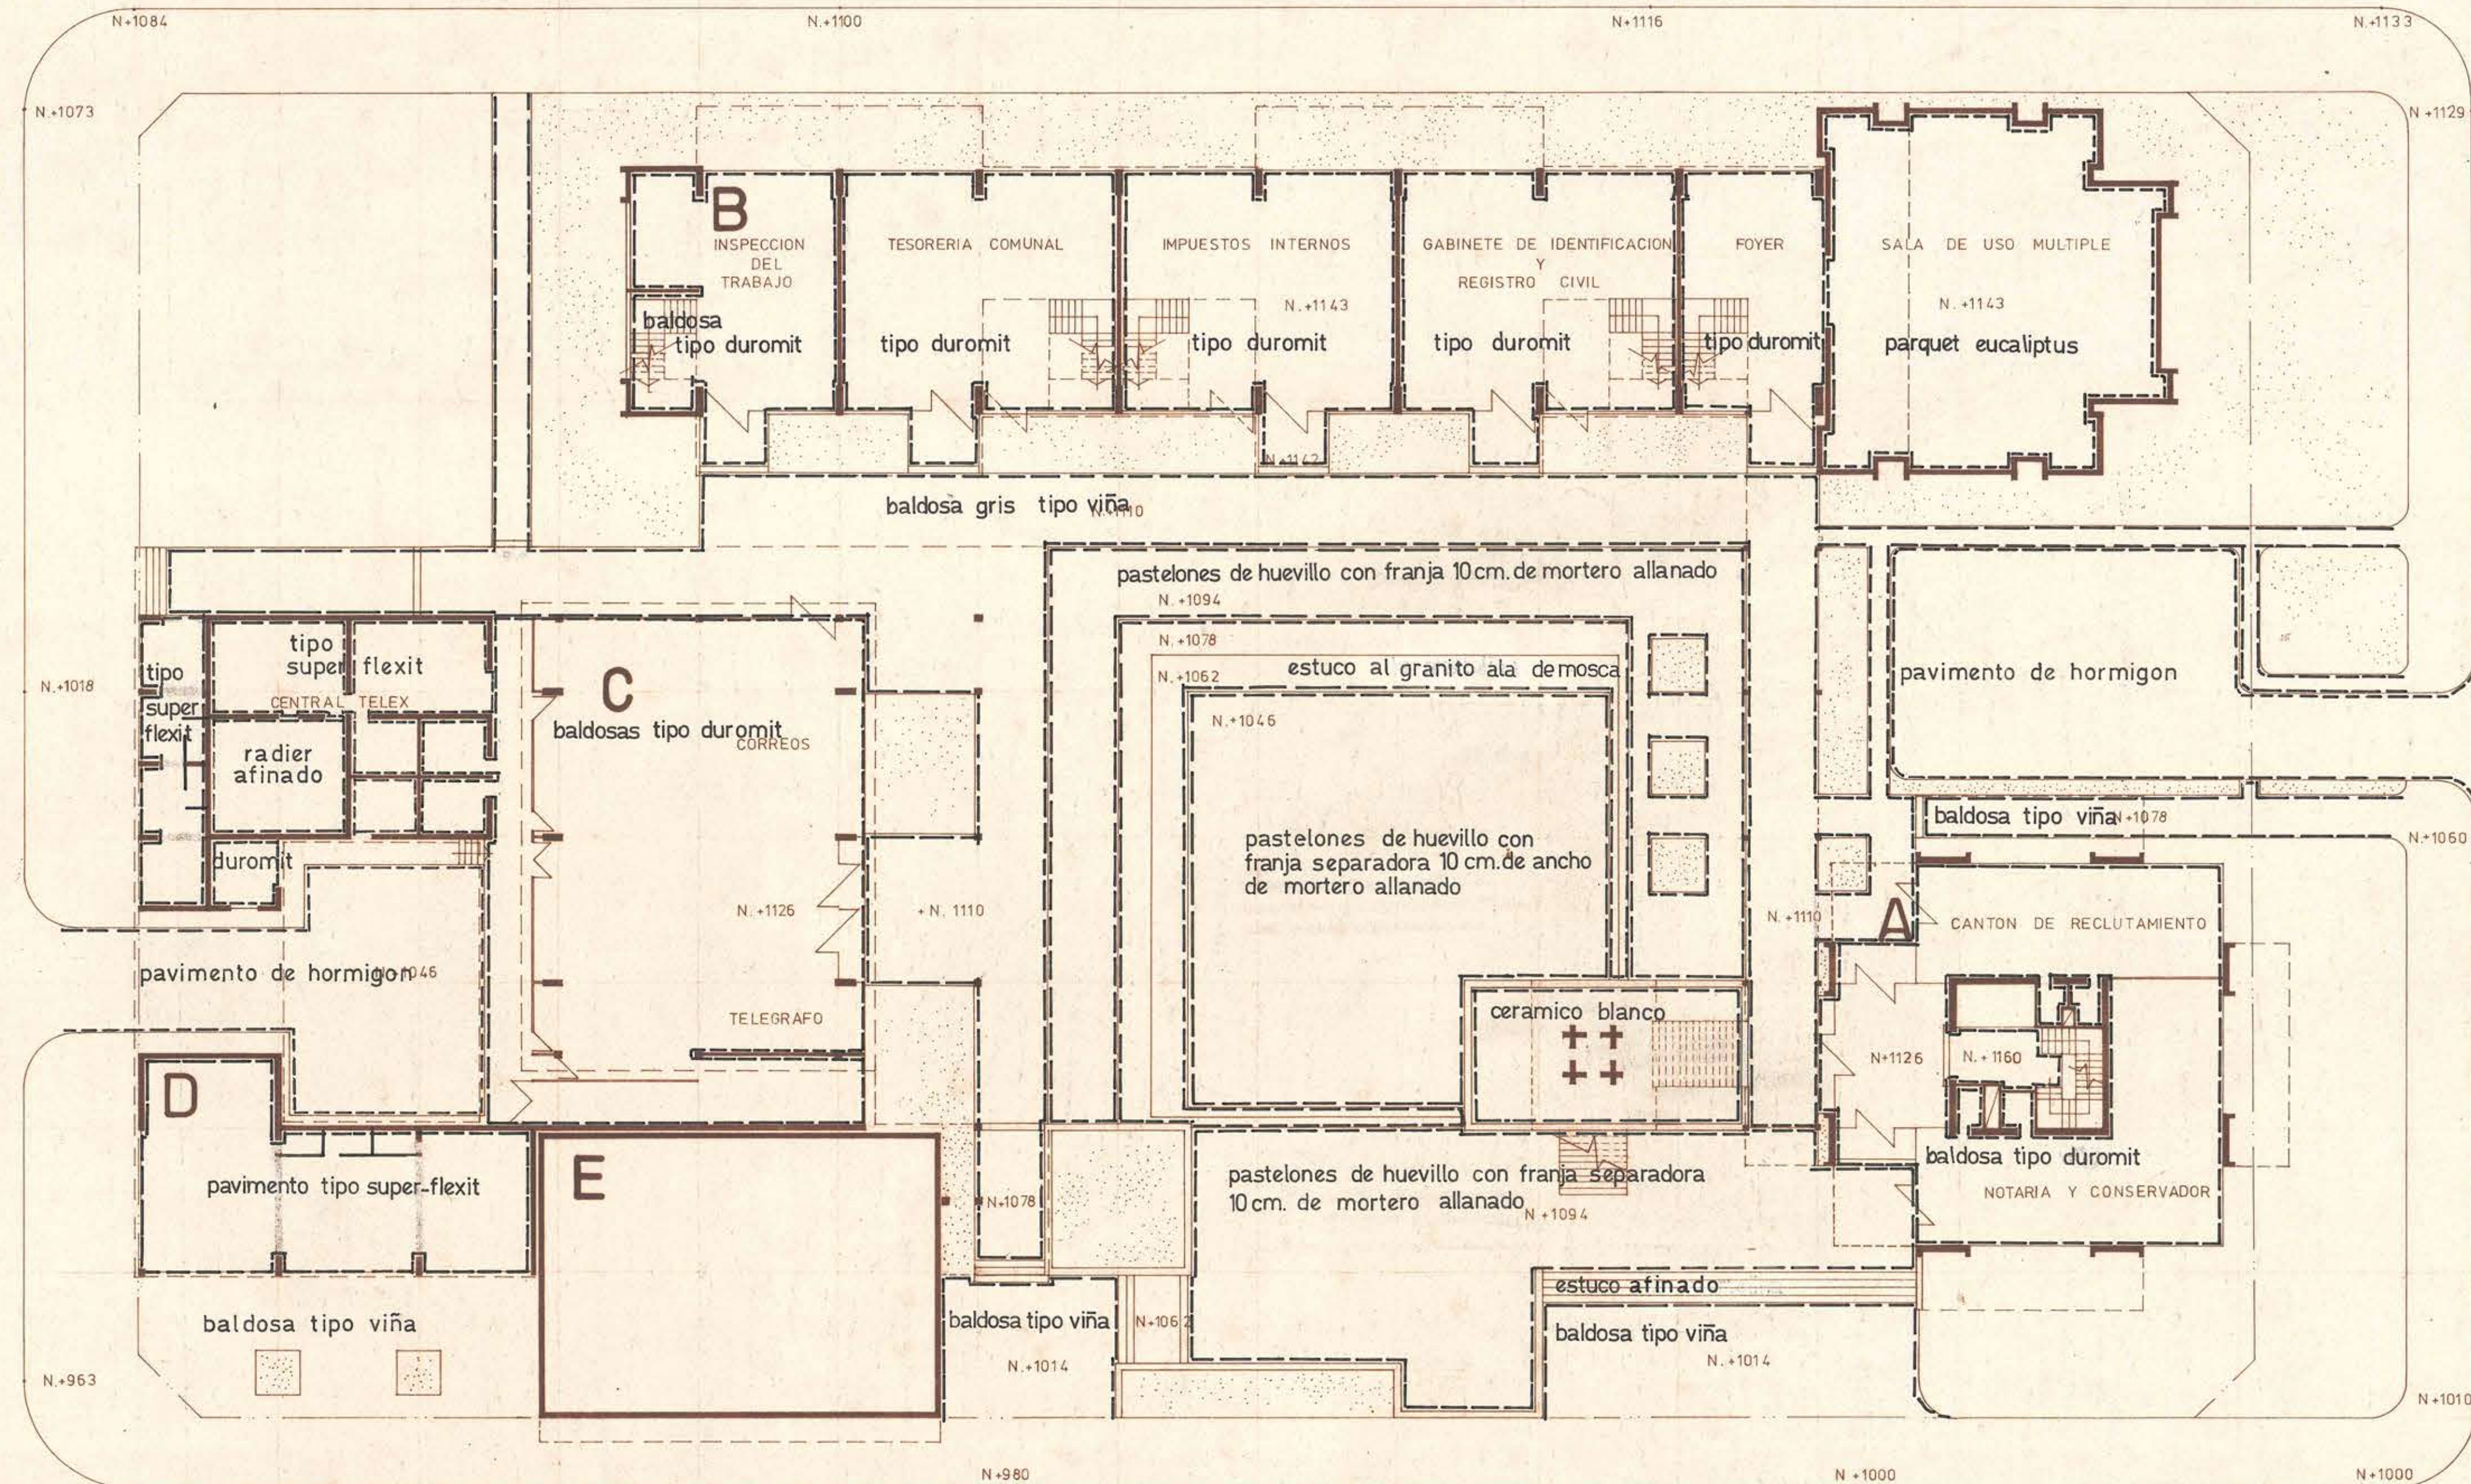

CALLE EL MOLO

CALLE UNO SUR


AVENIDA BARROS LUCO

1 2 3 4 5 6 7 8 9 10 11 12 13 14 15 16

DIRECCION DE ARQUITECTURA
COMISION REVISORA DE
PROYECTOS
Fecha de Revisión: 7-1004-76



31 ENE. 1975

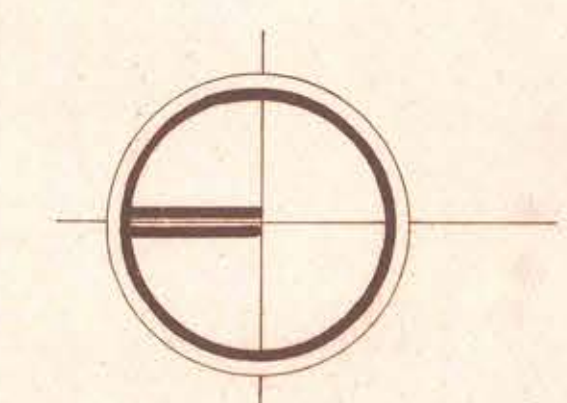

MOPT DIRECCION GENERAL DE OBRAS PUBLICAS DIRECCION DE ARQUITECTURA			
OBRA	SERVICIOS PUBLICOS DE SAN ANTONIO		
UBICACION	SAN ANTONIO		
PLANO	PLANO GENERAL DE PAVIMENTOS	1er PISO	SUPERFICIE ESCALA 1:200
ARQUITECTO	RENE GUZMAN P. ICA 860		
PROYECTISTA	Vº Bº ARQTO. JEFE DEPTO. PROYECTOS		
CONTRATISTA	FECHA del CONTRATO Nº del CONTRATO		
	FECHA: JULIO 1976		

16D