



5

ESCUELA SUPERIOR DE HOMBRES DE CARAHUE

FACHADAS PRINCIPALES

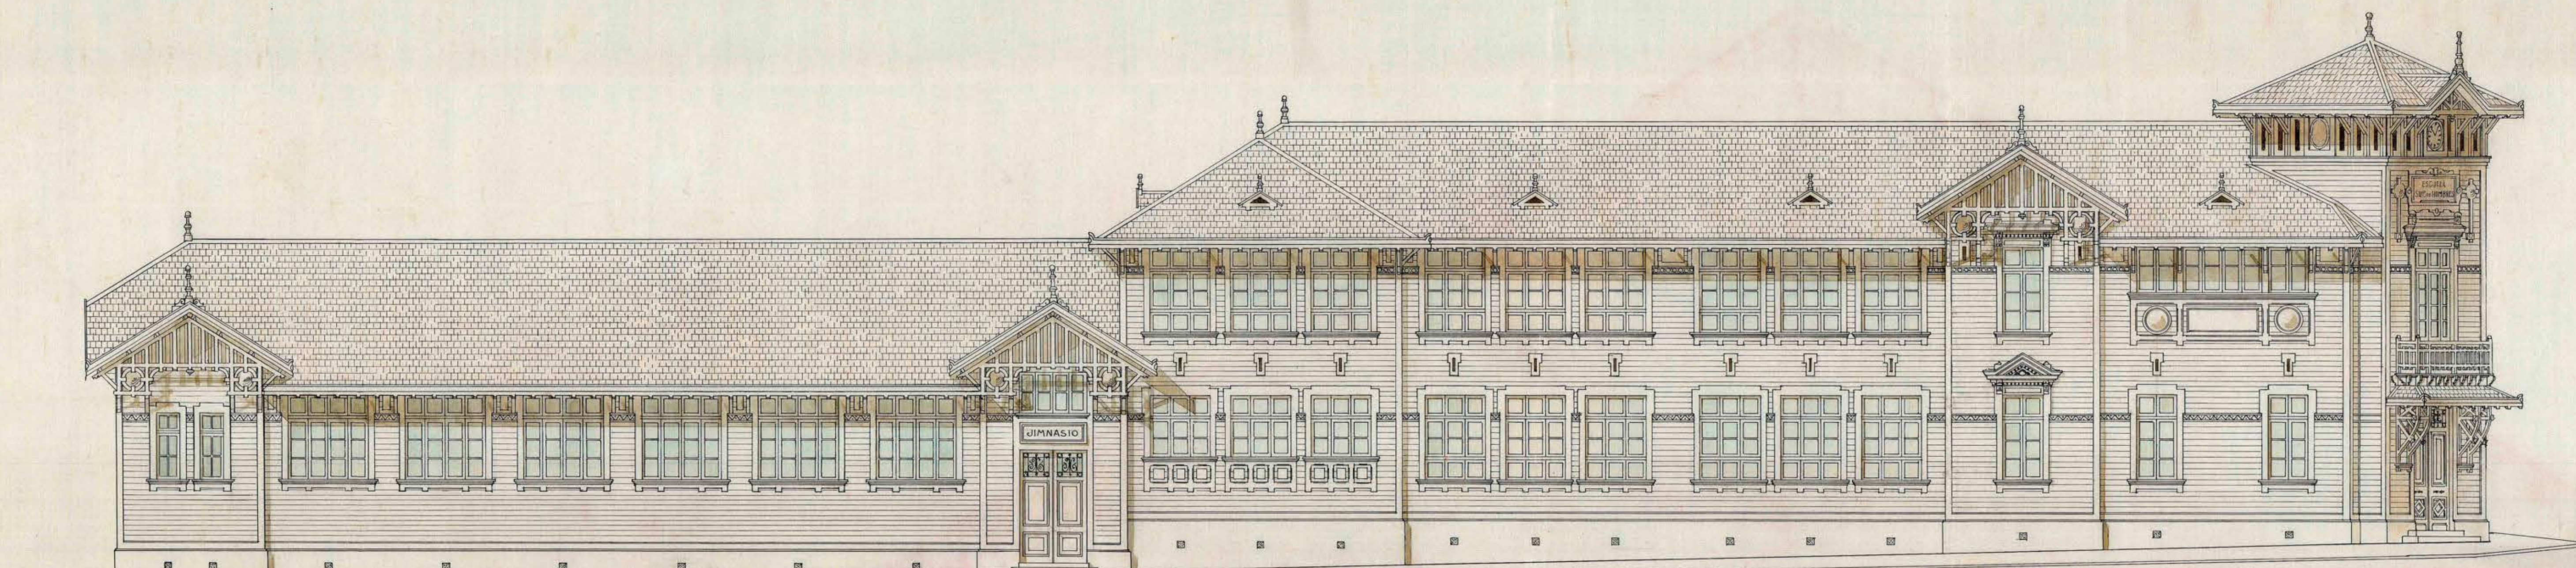

SUR-ESTE

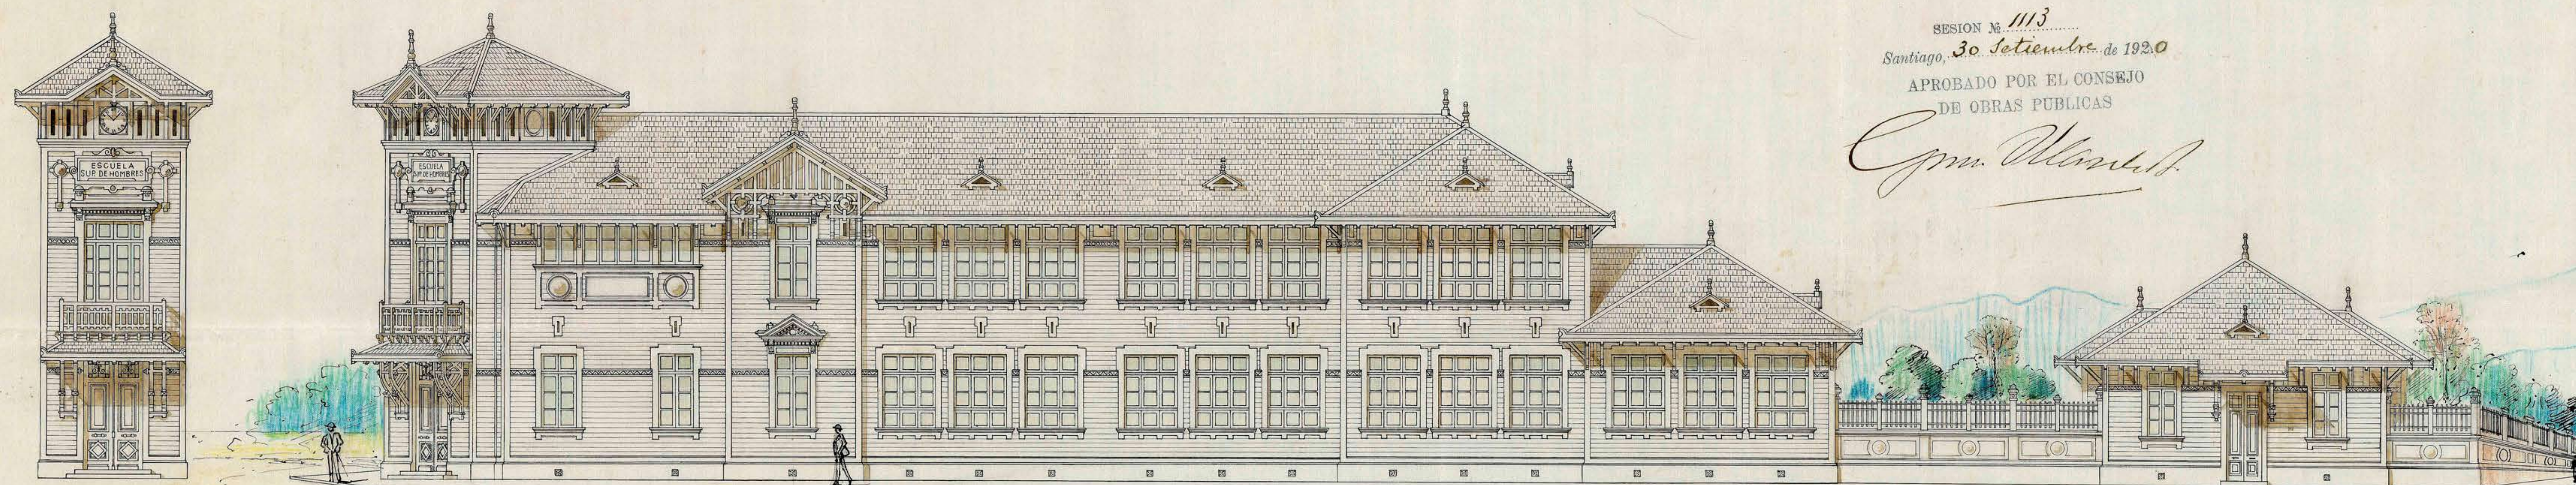

NOR-ESTE

ESCALA = 0.01 M

SESION N.º 1113
Santiago, 30 Setiembre de 1920
APROBADO POR EL CONSEJO
DE OBRAS PUBLICAS

C. M. M. M.

Santiago, Setiembre de 1920

PROYECTO

Manuel Rojas R.

Abelardo R.