



6

ESCUELA SUPERIOR DE HOMBRRES DE CARAHUE


FACHADAS INTERIORES

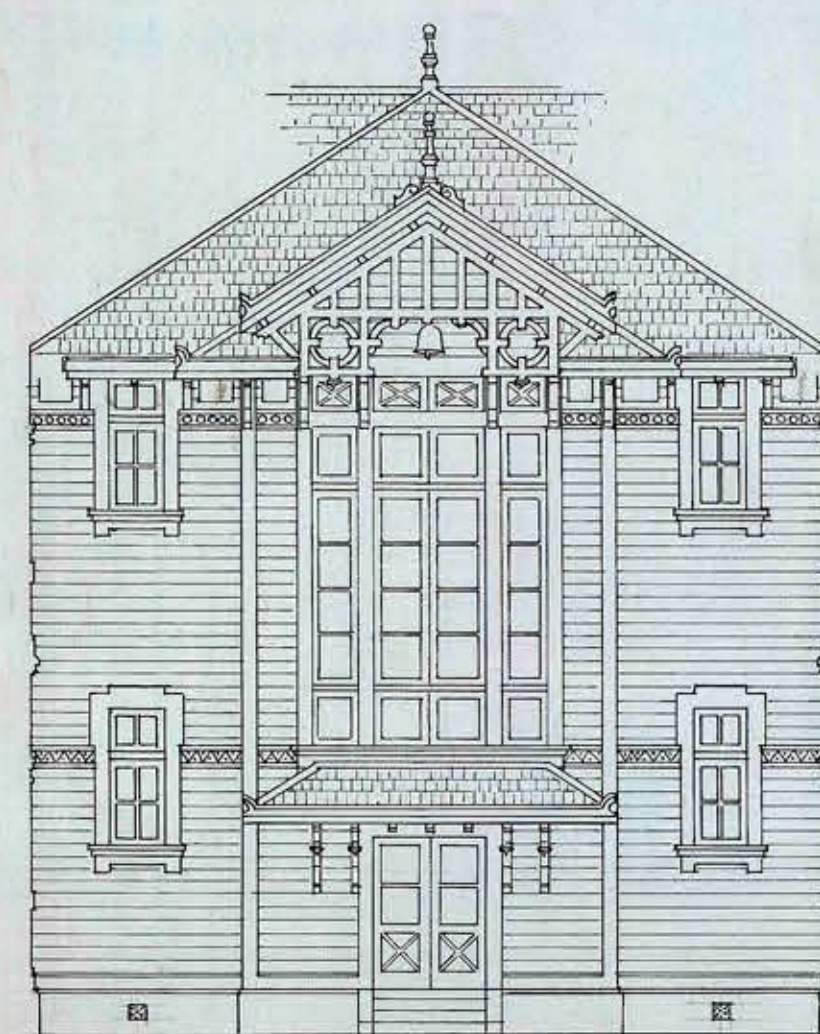

OESTE

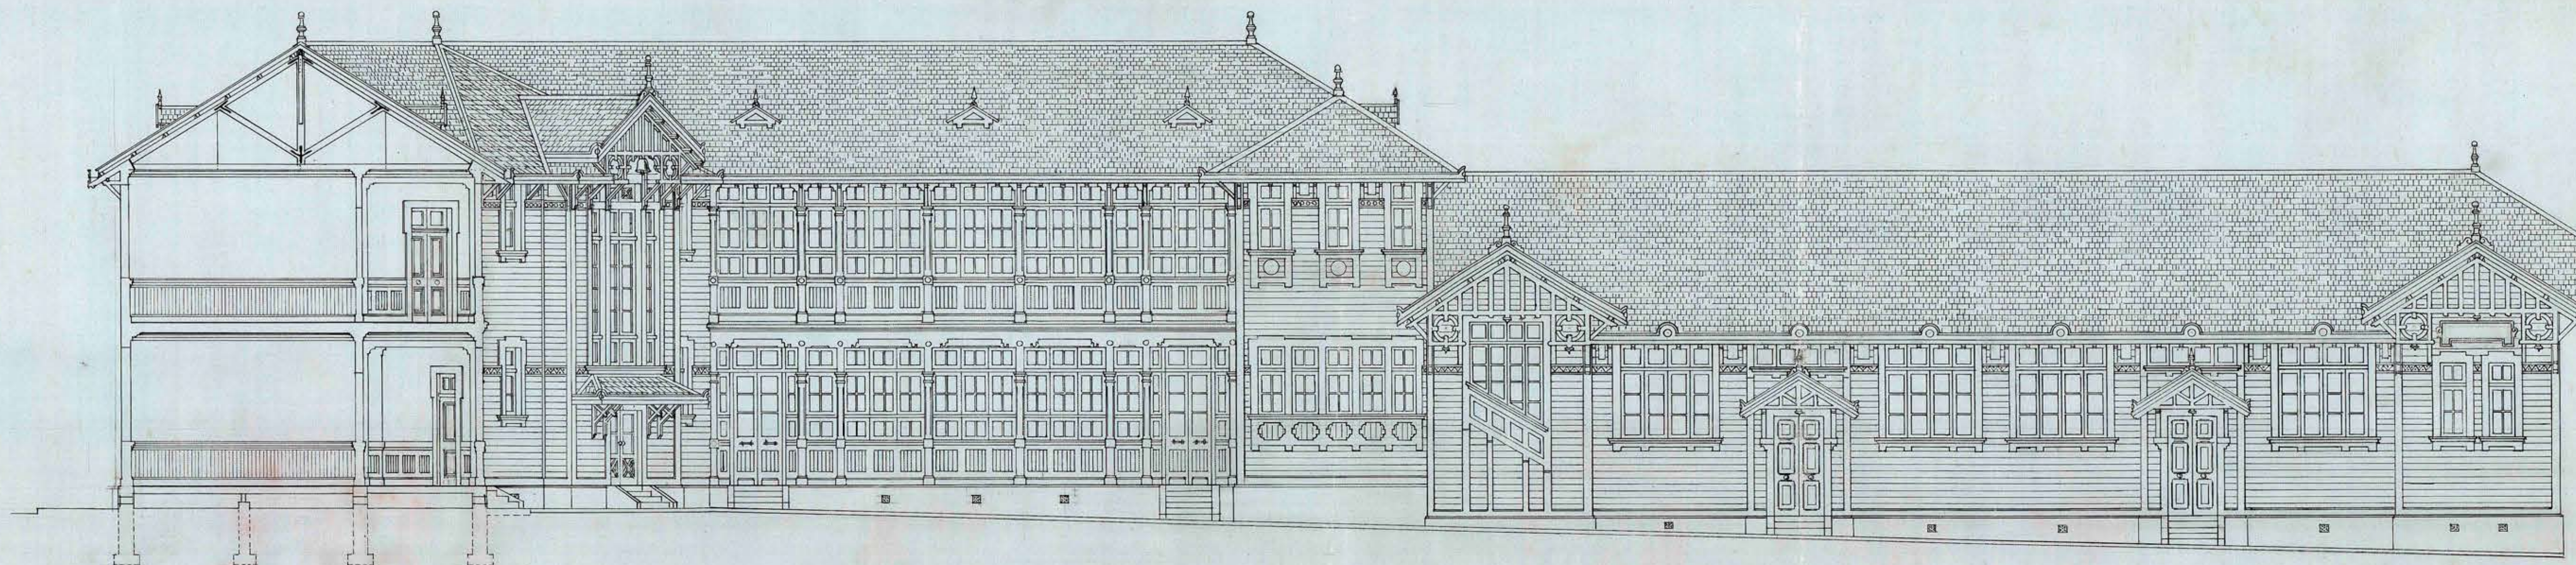

NOR-OESTE

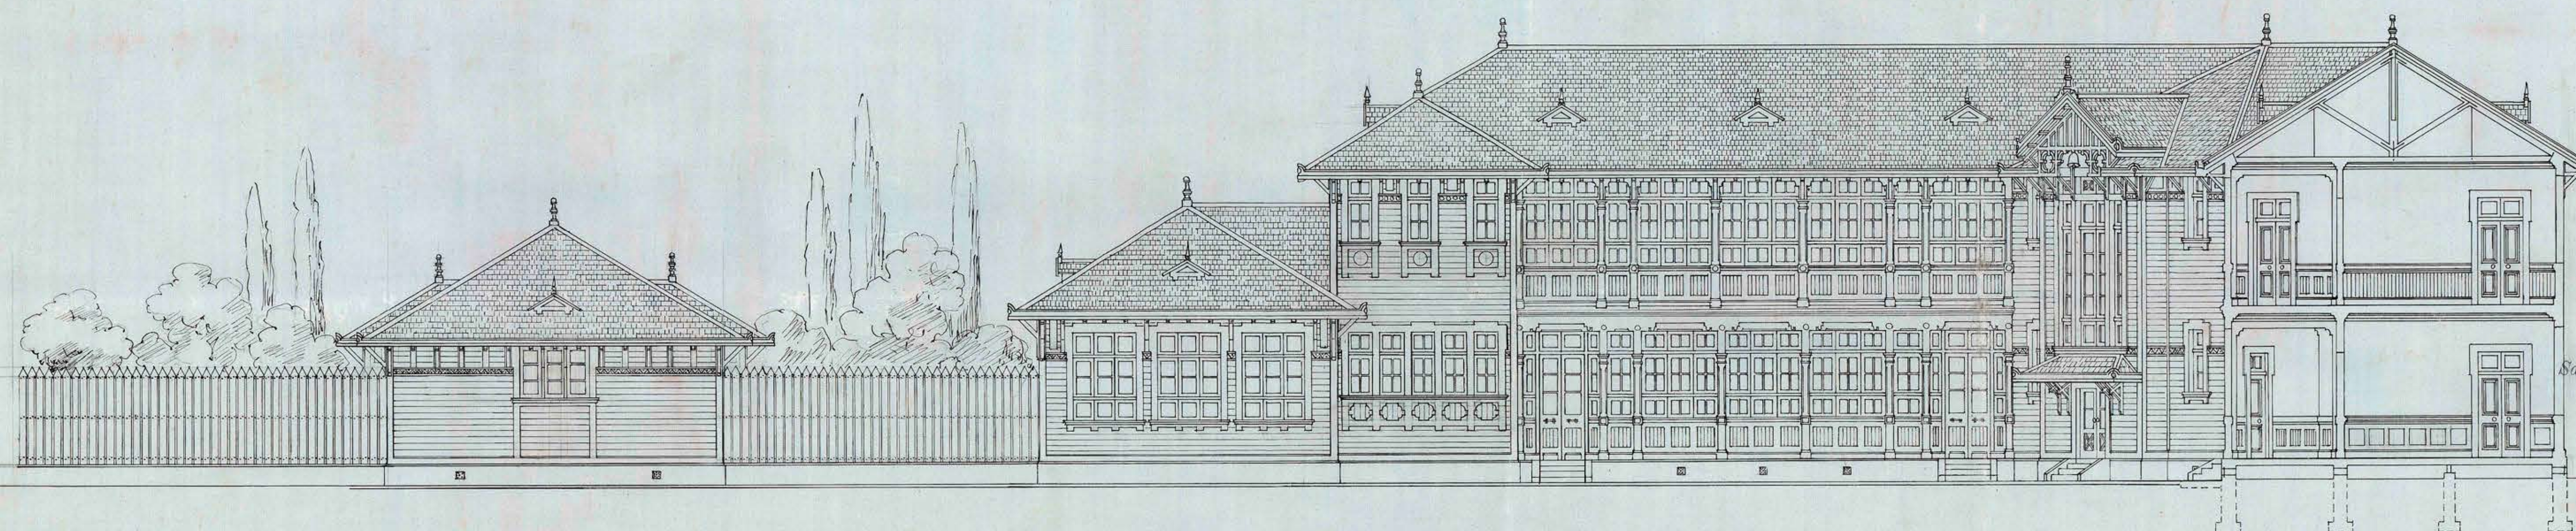

SUR-OESTE

ESCALA: 0.01 ^M/_{cm}

SESION 14.1113
Santiago, 30 de Setiembre de 1920
APROBADO POR EL CONSEJO
DE OBRAS PUBLICAS

Cpm. Marchal

Santiago, Setiembre de 1920.

Modelo Auto A.

PROYECTO
Marino Rojas H.