
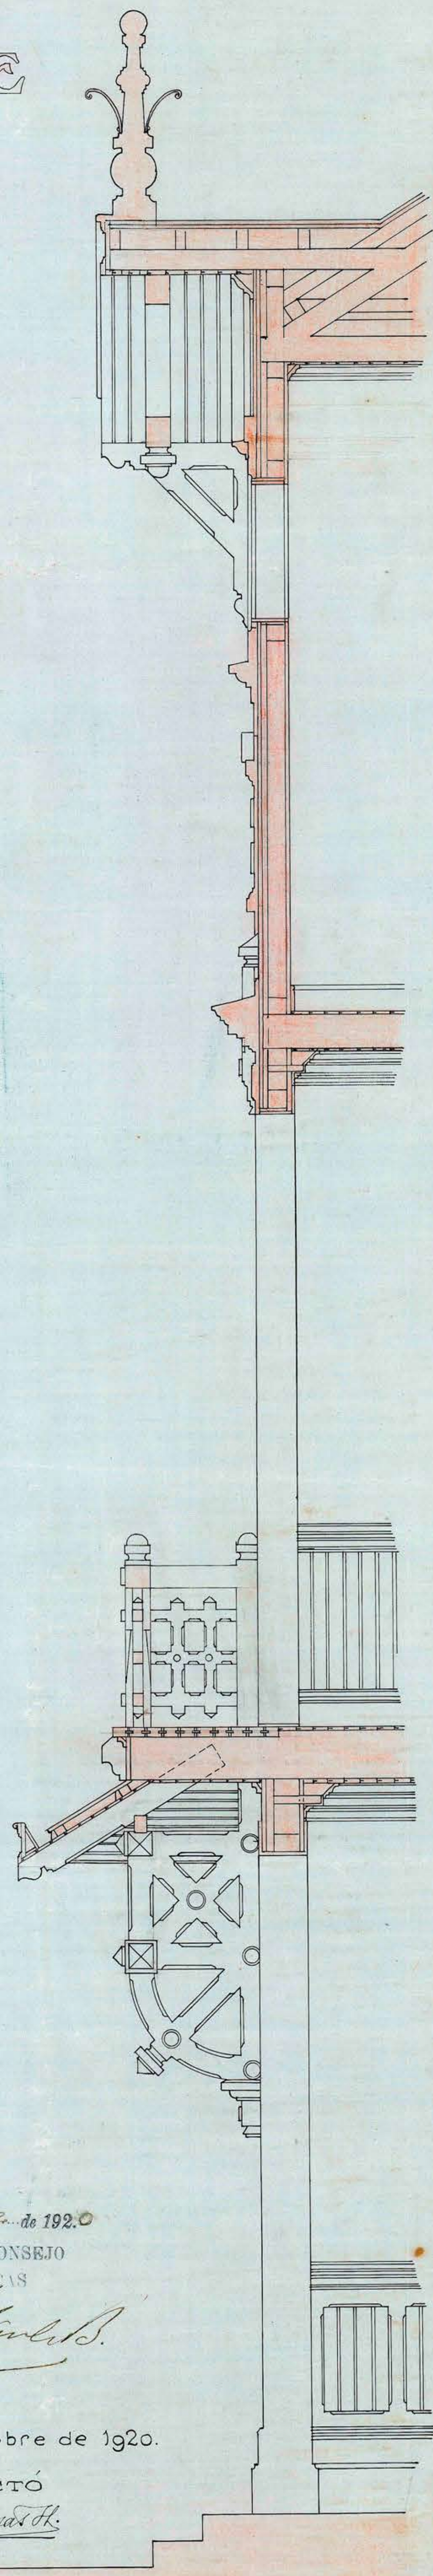


7

ESCUELA SUPERIOR DE HOMBRES

DE GARAHUE

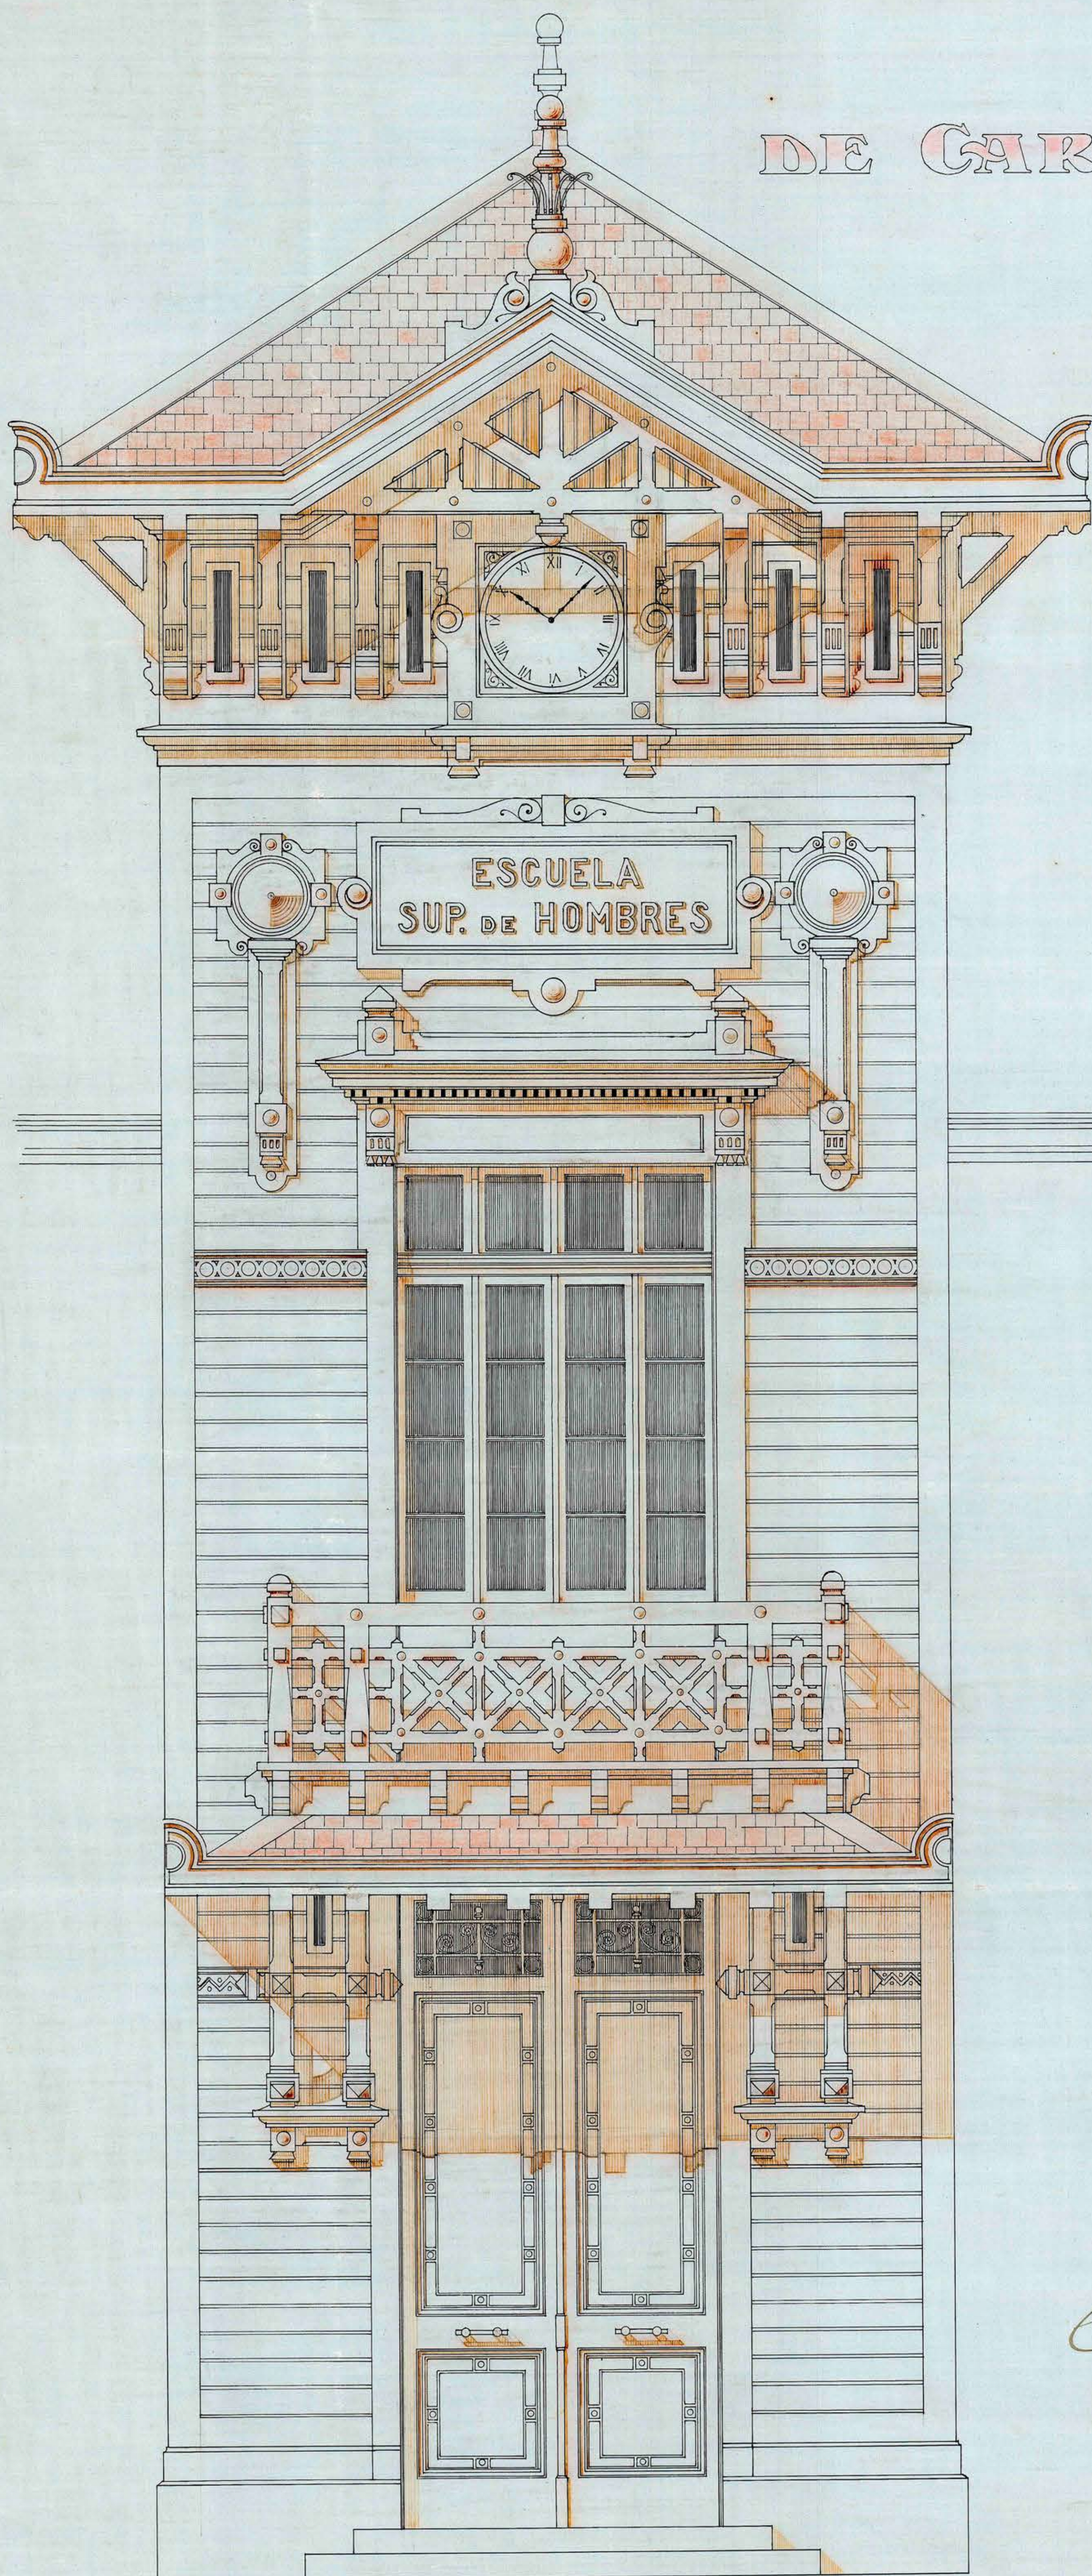

SESION N. 1113
Santiago, 30 de Setiembre de 1920

APROBADO POR EL CONSEJO
DE OBRAS PUBLICAS

Carmen M. de B.

Santiago, Setiembre de 1920.

PROYECTO
Mariano Rojas H.

Modellaut A.

Osvaldo González
Dibujos

ESCALA = 0,05 M