


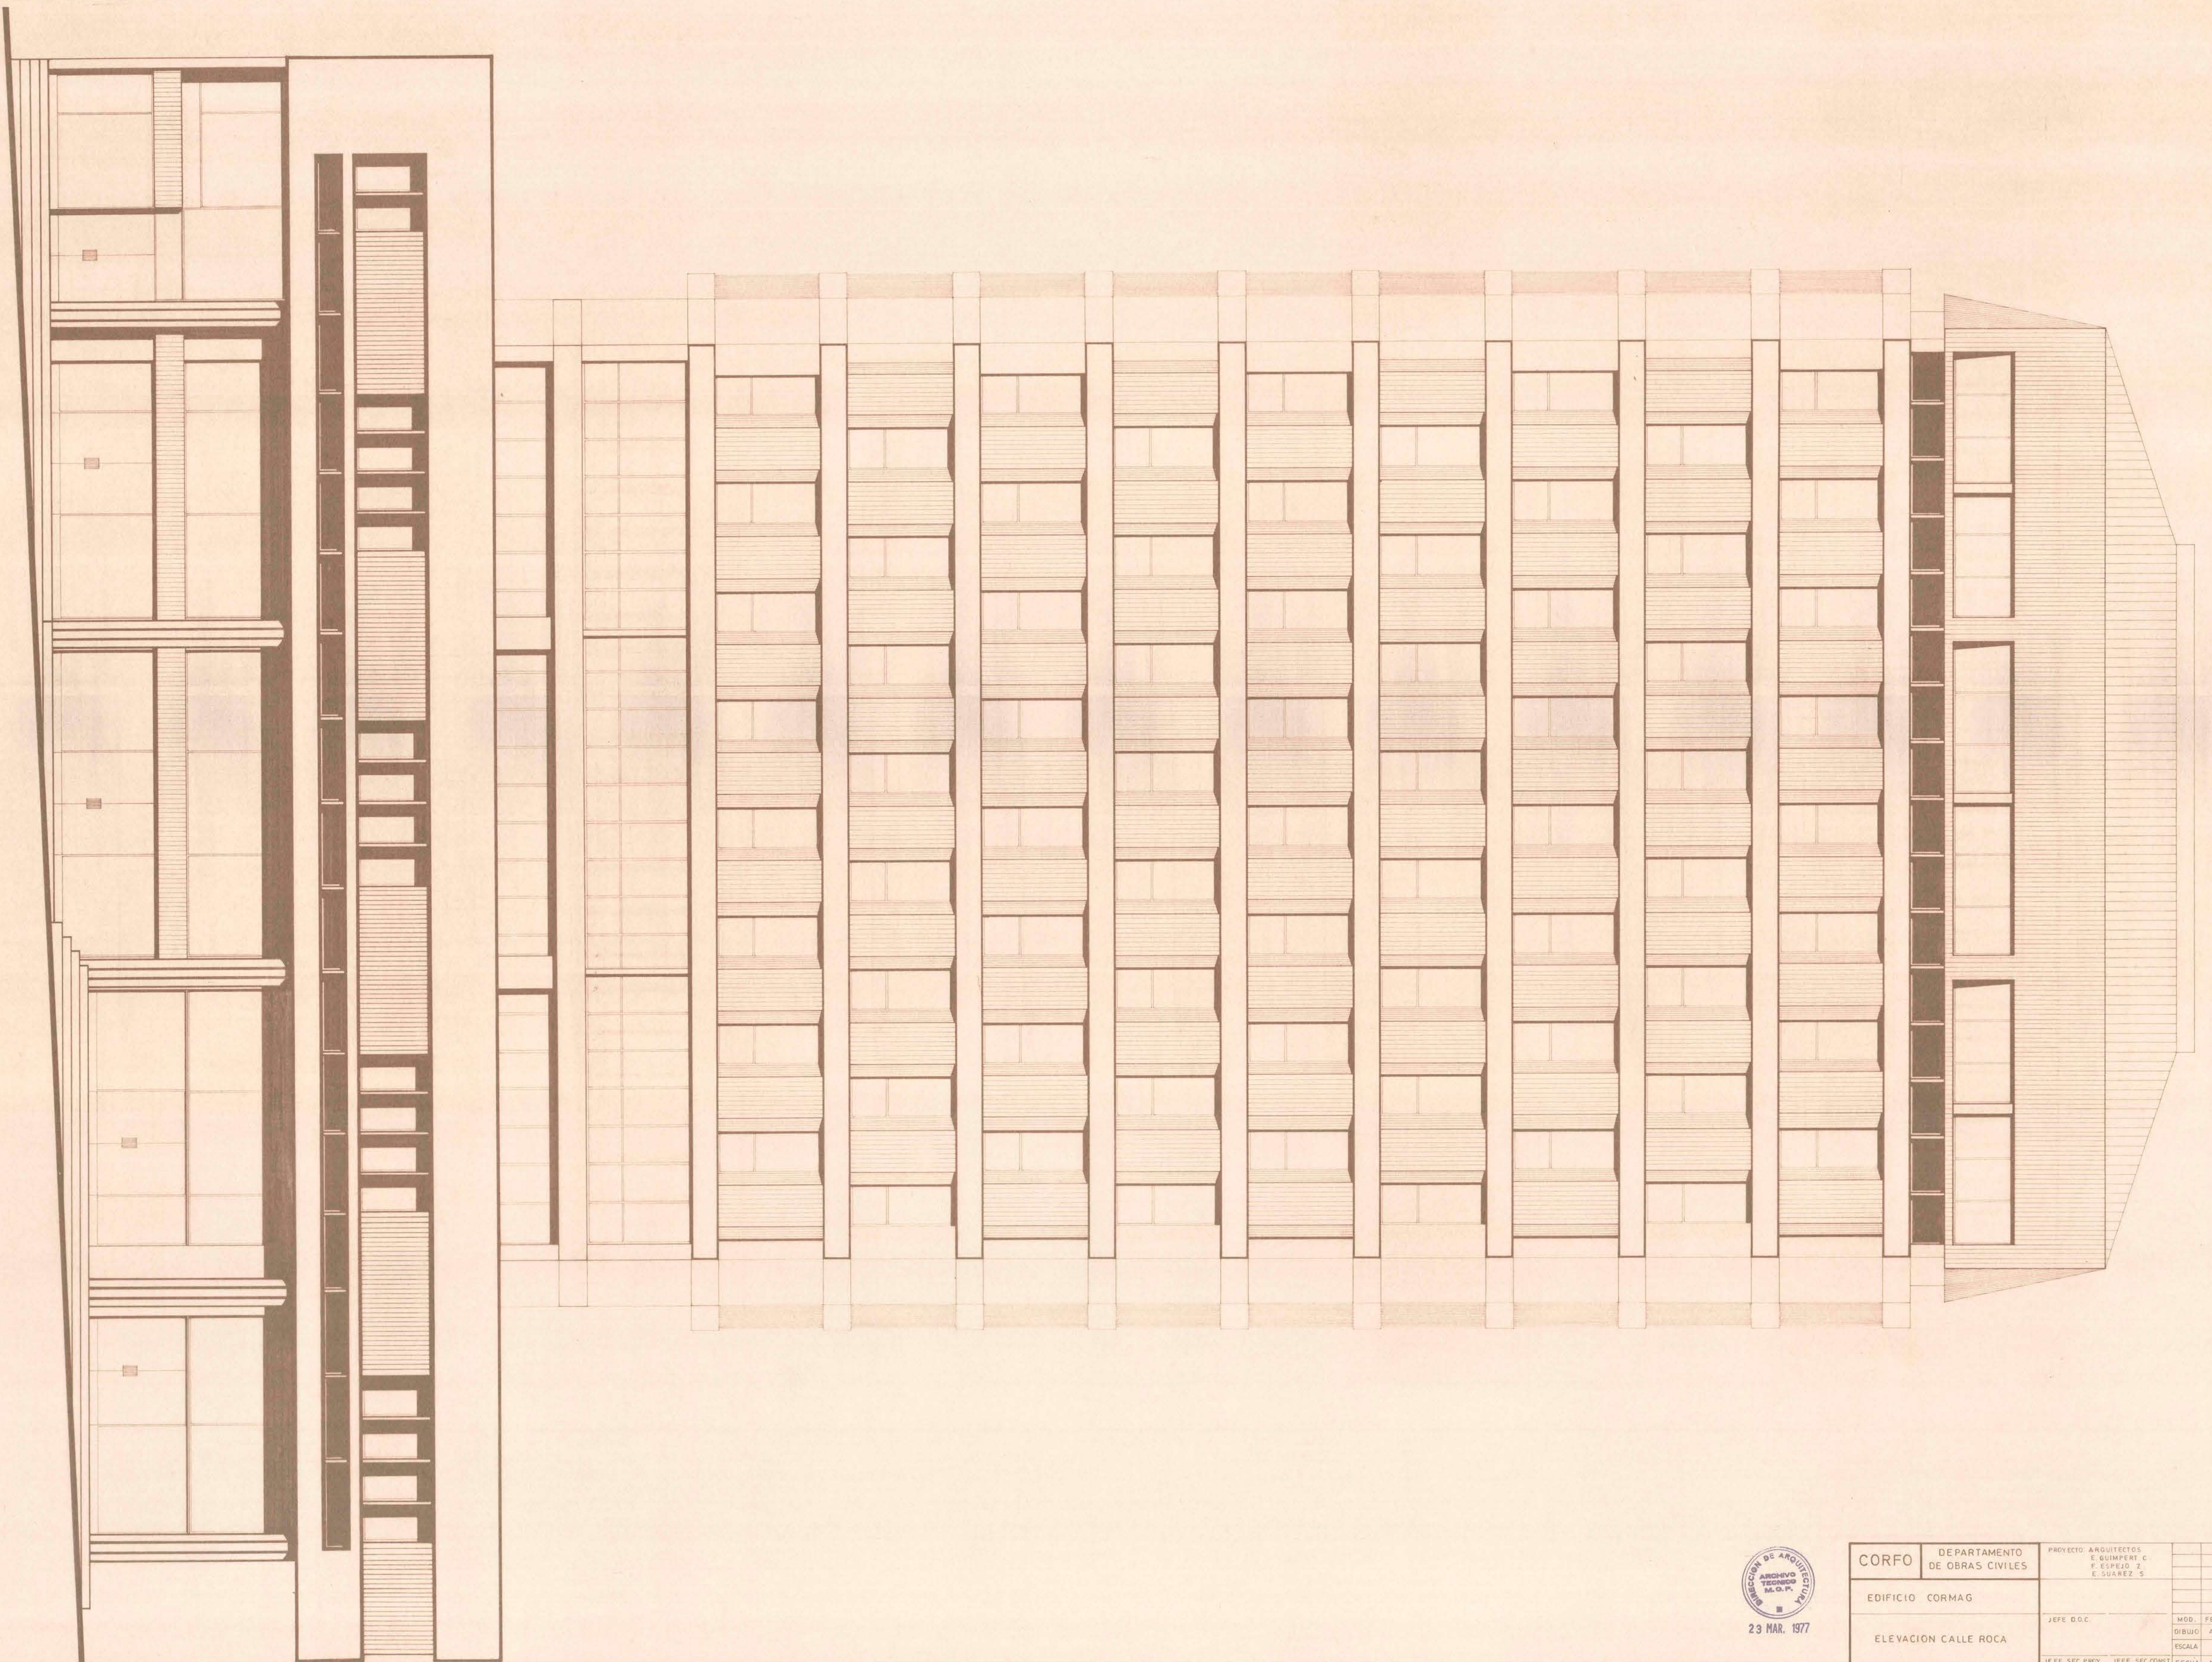

CORFO	DEPARTAMENTO DE OBRAS CIVILES	PROYECTO: ARQUITECTOS E. GIMPERI C. F. ESPEJO Z. E. SUAREZ S.	7112
EDIFICIO CORMAG			07
ELEVACION CALLE ROCA	JEFE D.O.C.	MOD. FECHA APROB. DIBUJO A. SANCHEZ ESCALA 1:50	11
	JEFE SEC. PROJ. JEFE SEC. CONST. FECHA NOV. 73		