


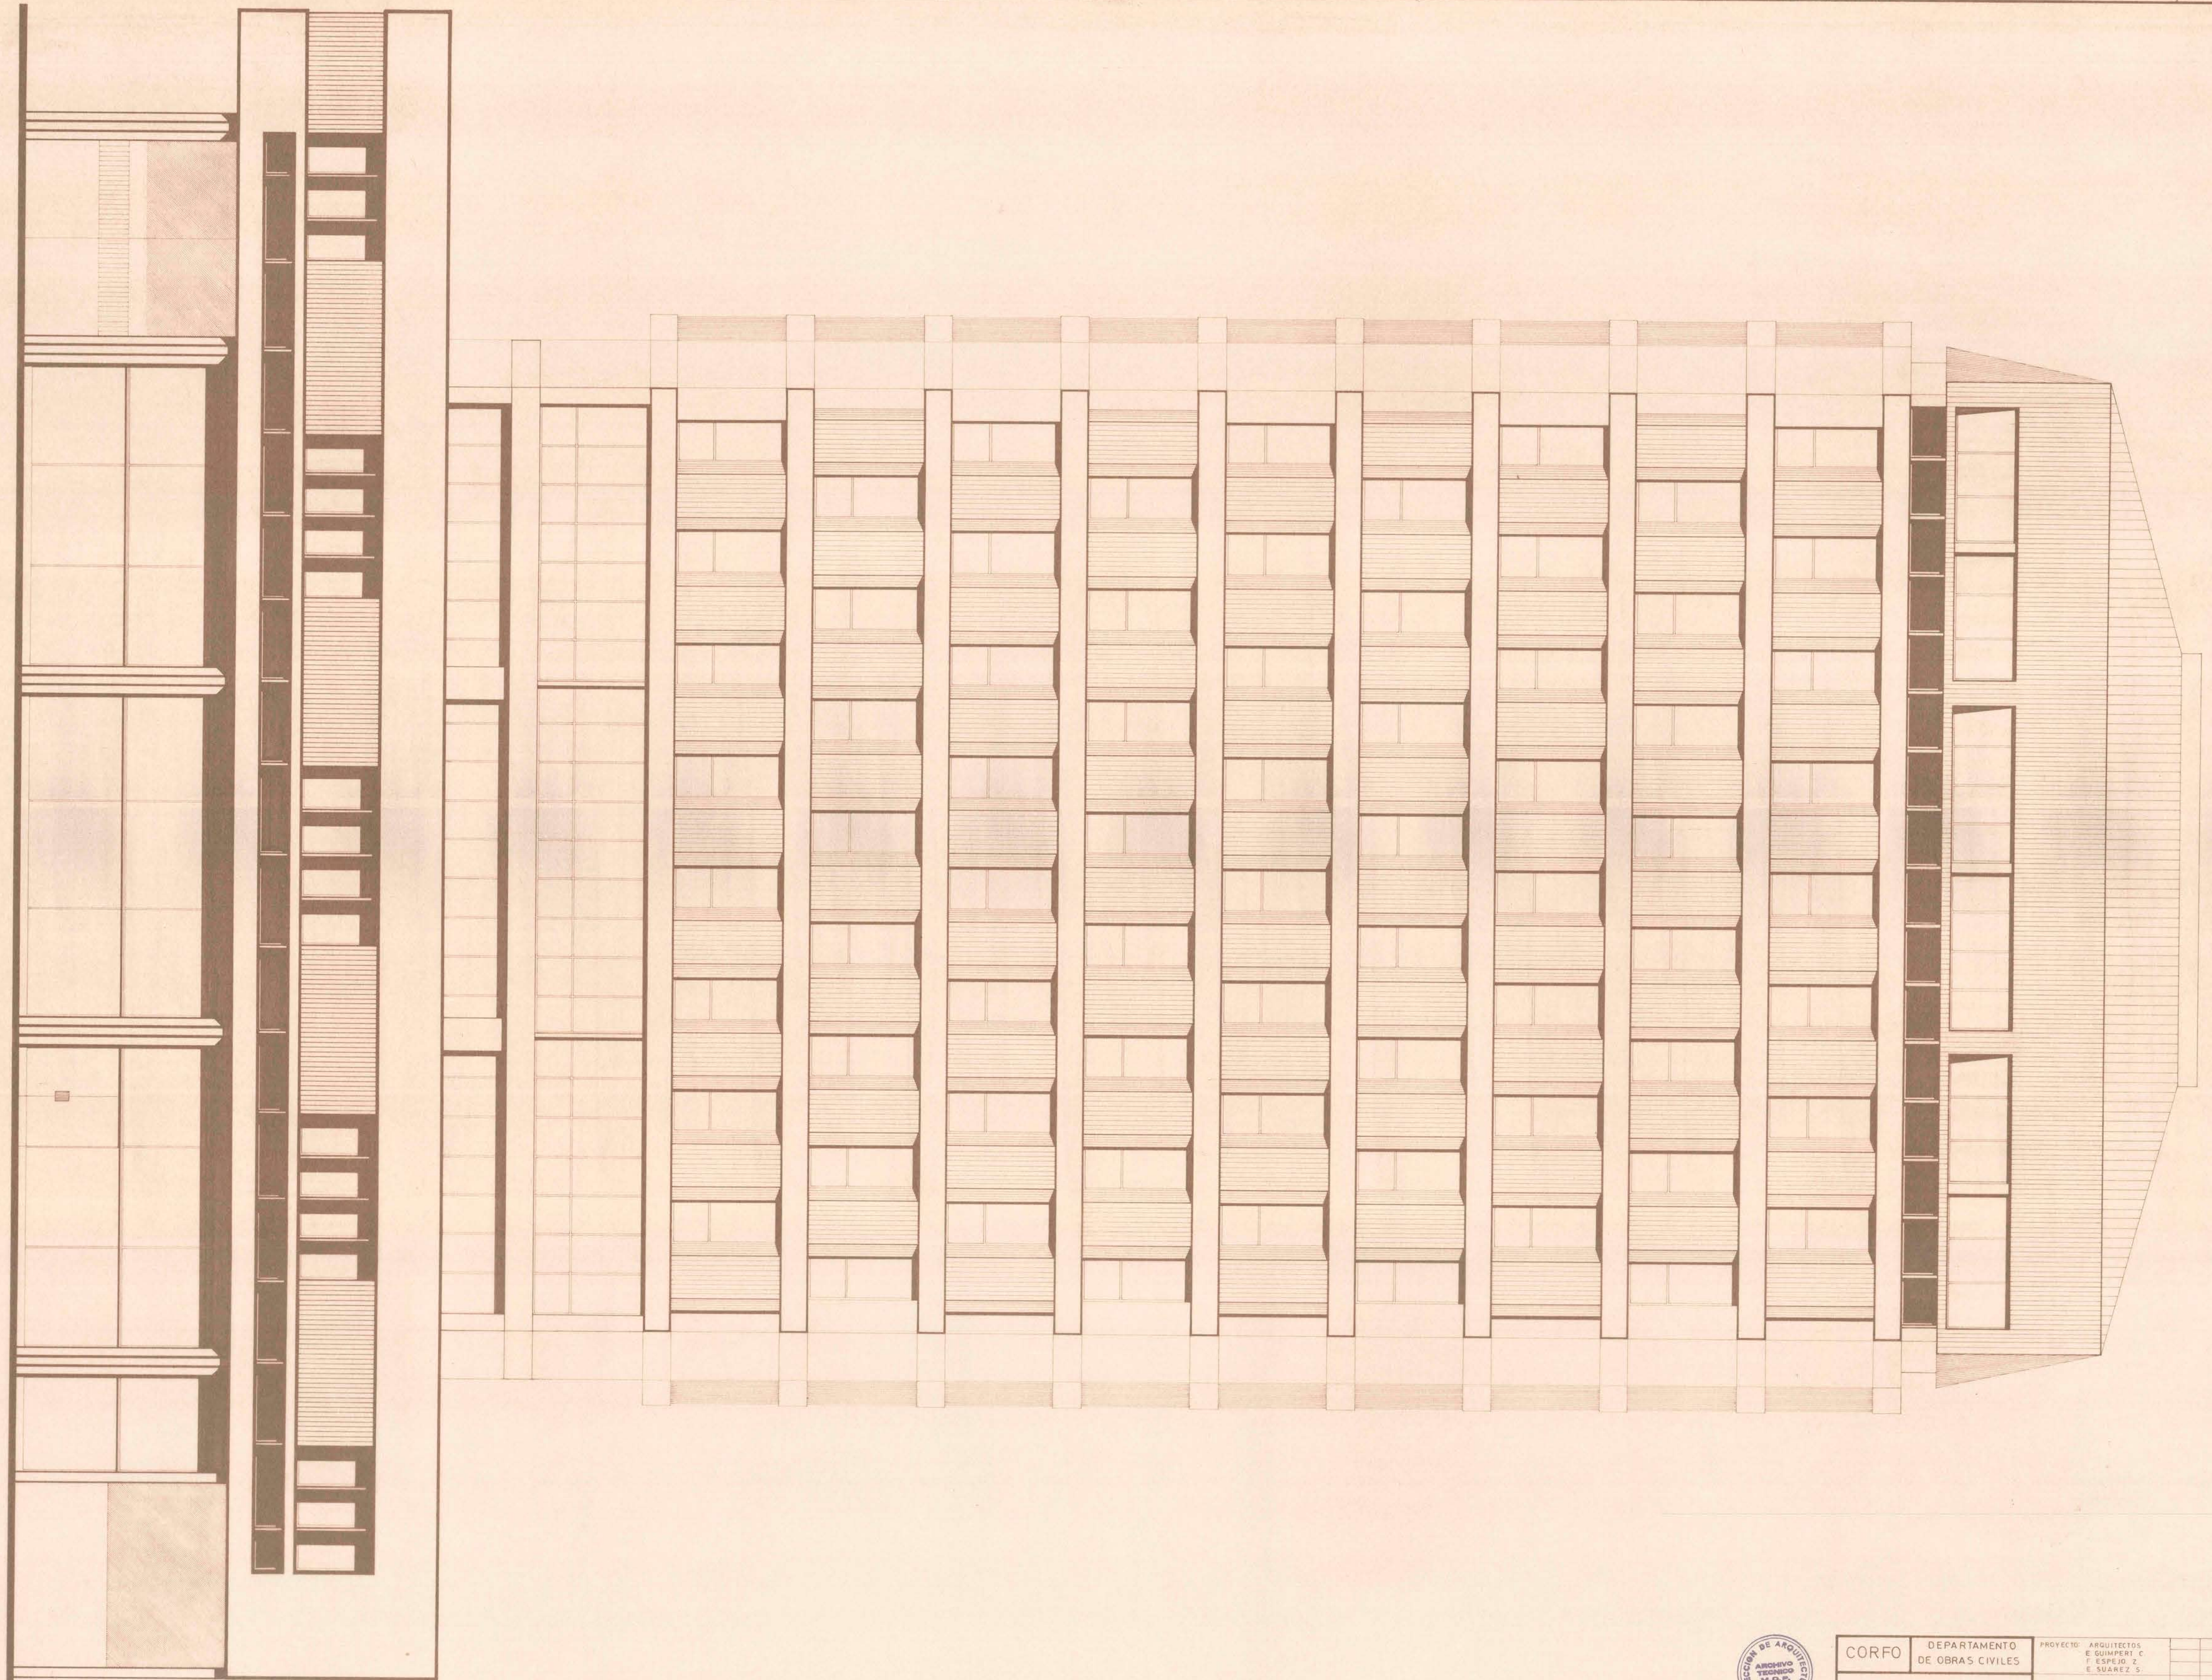

CORFO	DEPARTAMENTO DE OBRAS CIVILES	PROYECTO: ARQUITECTOS E GUIMPERT, C F ESPEJO, Z E SUAREZ, S.							7112	
EDIFICIO CORMAG									07	
		JEFE D.O.C.		MOD.	FECHA.	APROB.			10	
			DIBUJO	A. SANCHEZ						
ELEVACION CALLE 21 DE MAYO			ESCALA	1:50						
		JEFE SEC. PROJ.	JEFE SEC. CONST.	FECHA	NOV. 73					