


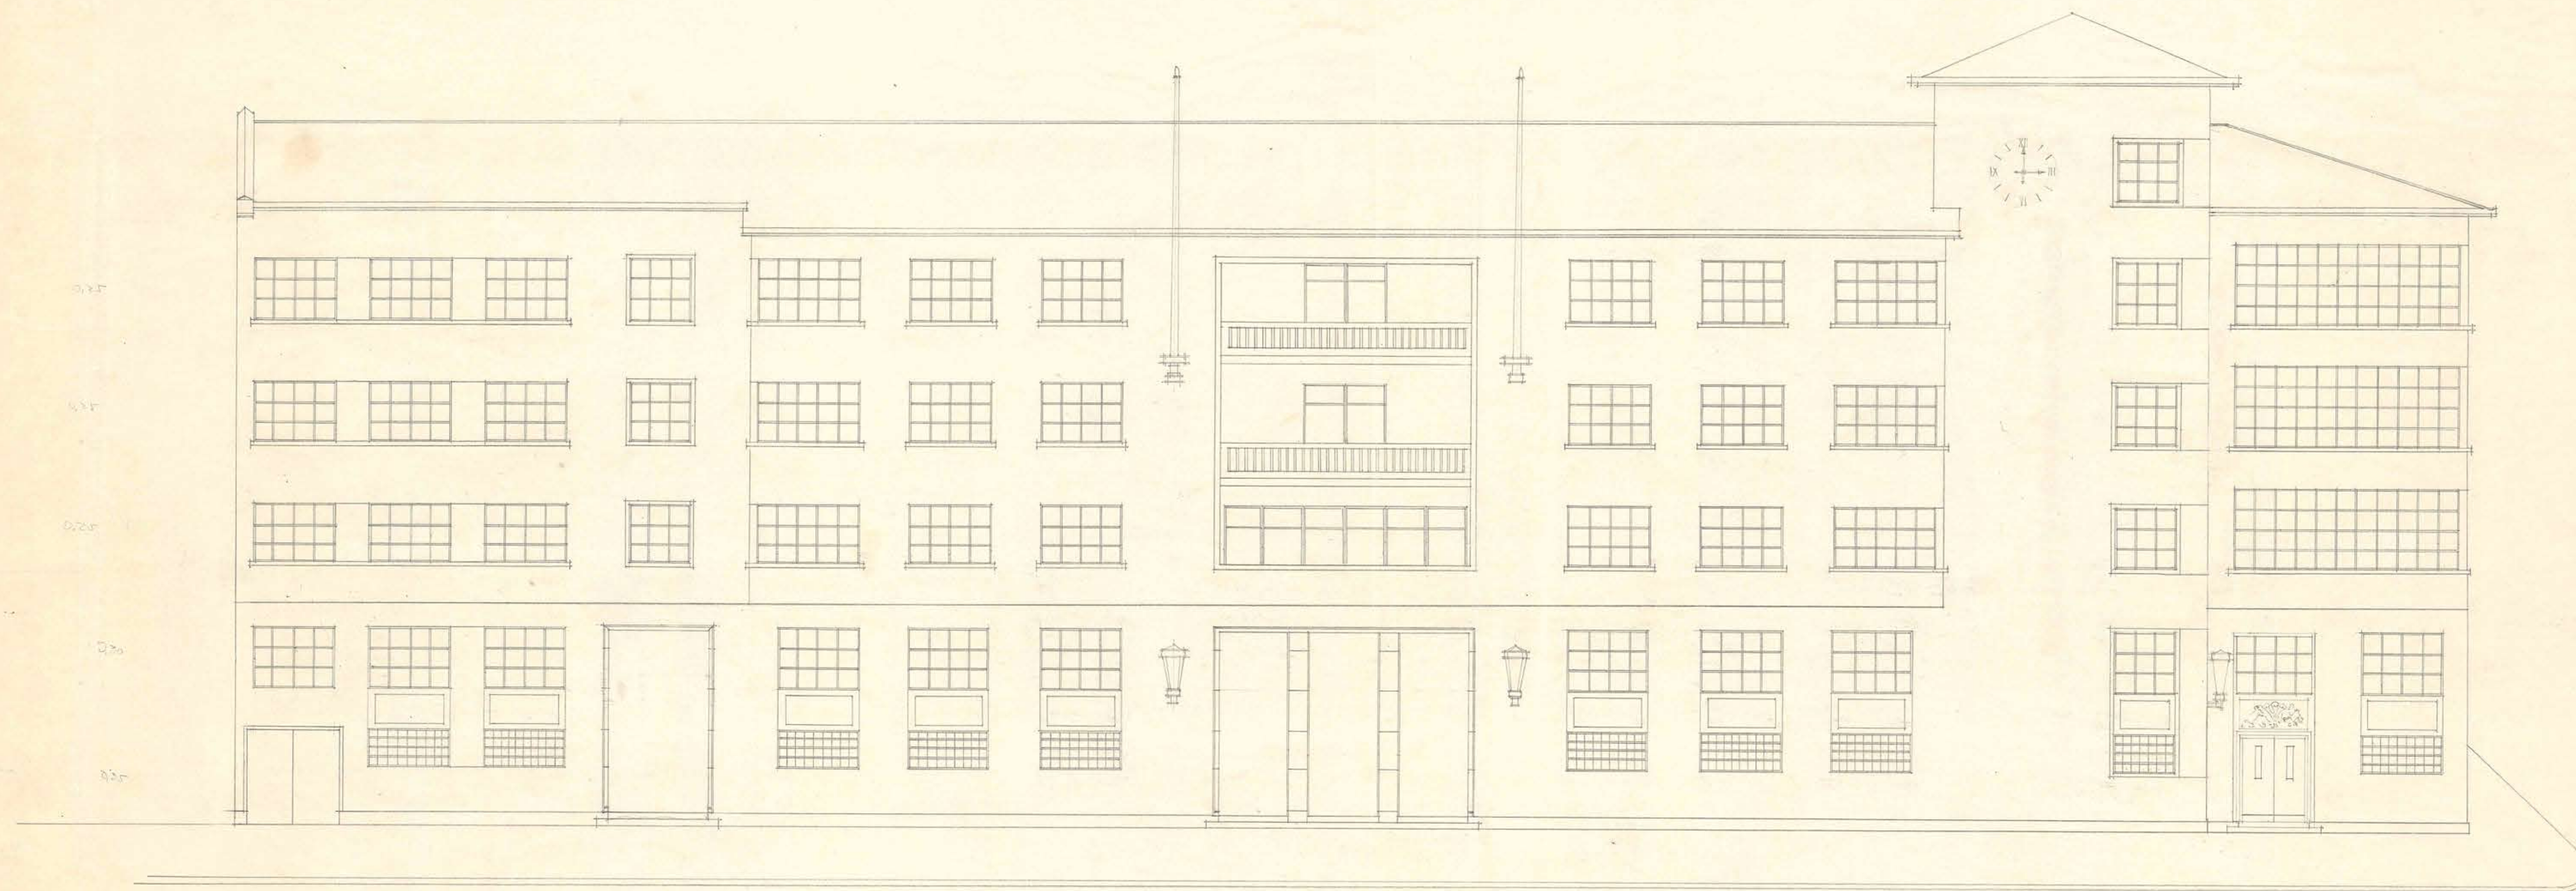

FACHADA PRINCIPAL



Primitivo

Pereira
12-11-1938

D. G. O. P. DEPARTAMENTO DE ARQUITECTURA — ANTEPROYECTO COLEGIOS Y TELEGRAFOS Y SERVICIOS PUBLICOS DE MAGALLANES —

ESCALA - 0,01