



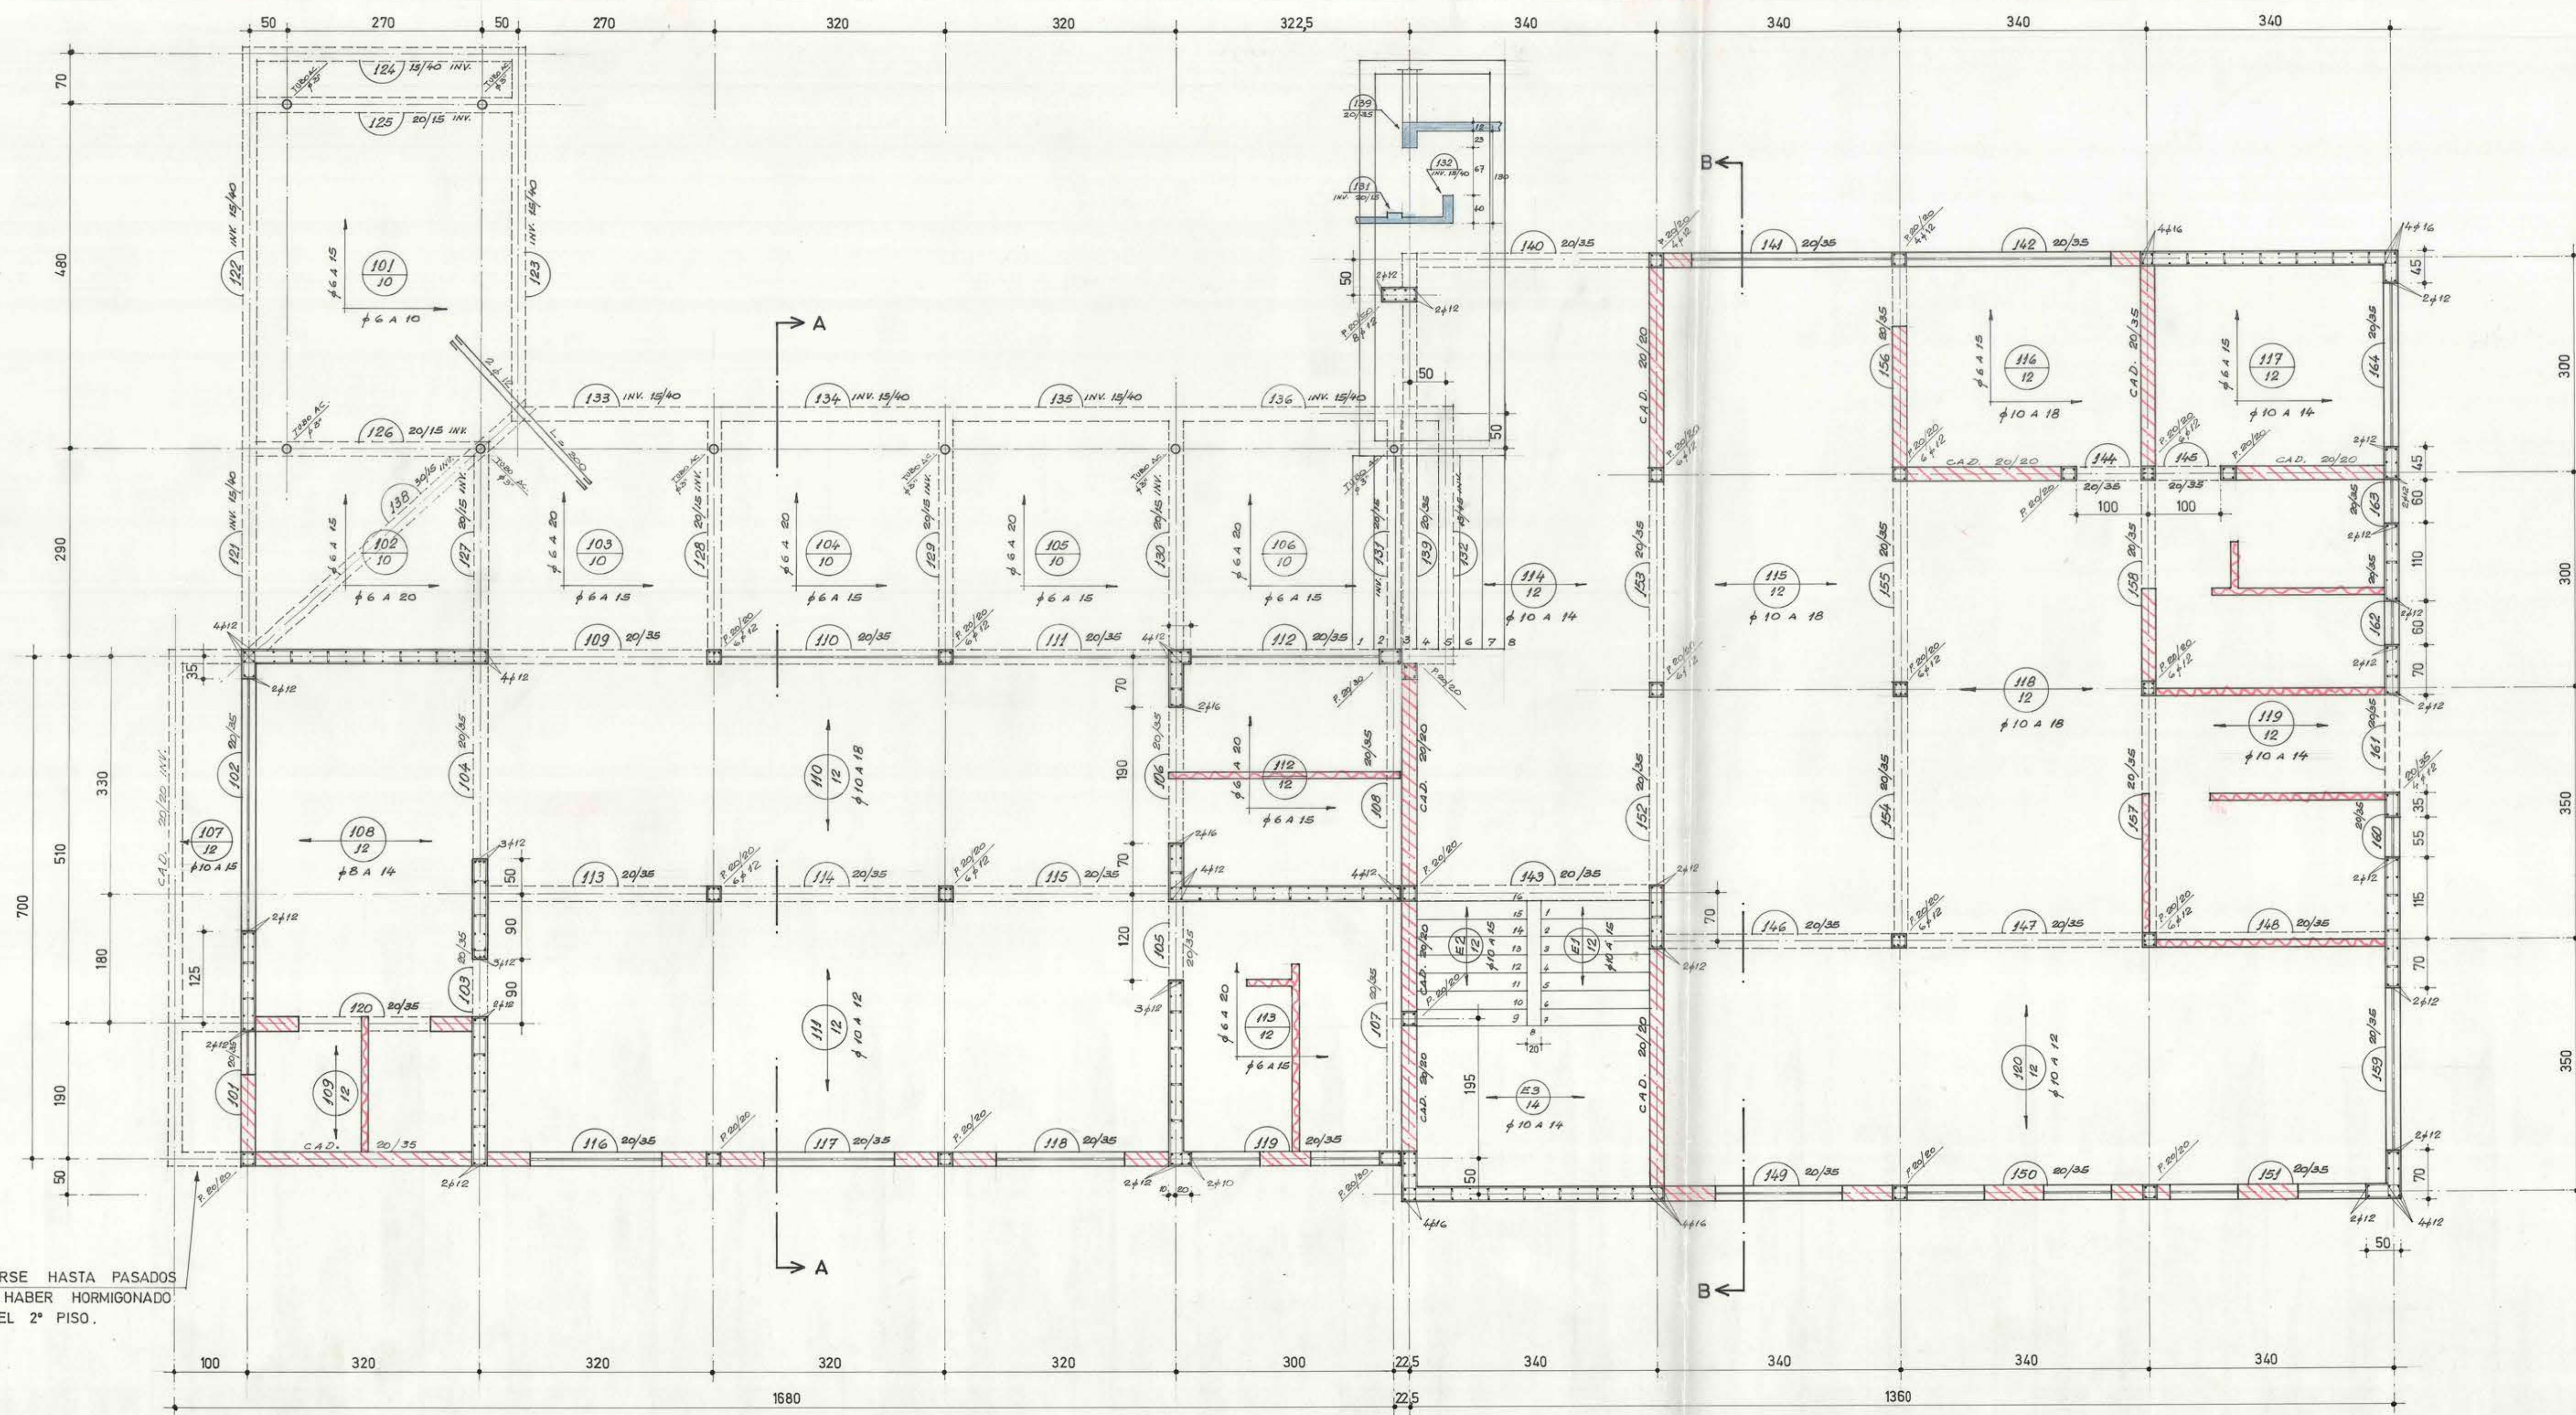

NO DEBERA DESCIMBRARSE HASTA PASADOS
21 DIAS DESPUES DE HABER HORMIGONADO
LAS VIGAS Y LOSAS DEL 2º PISO.

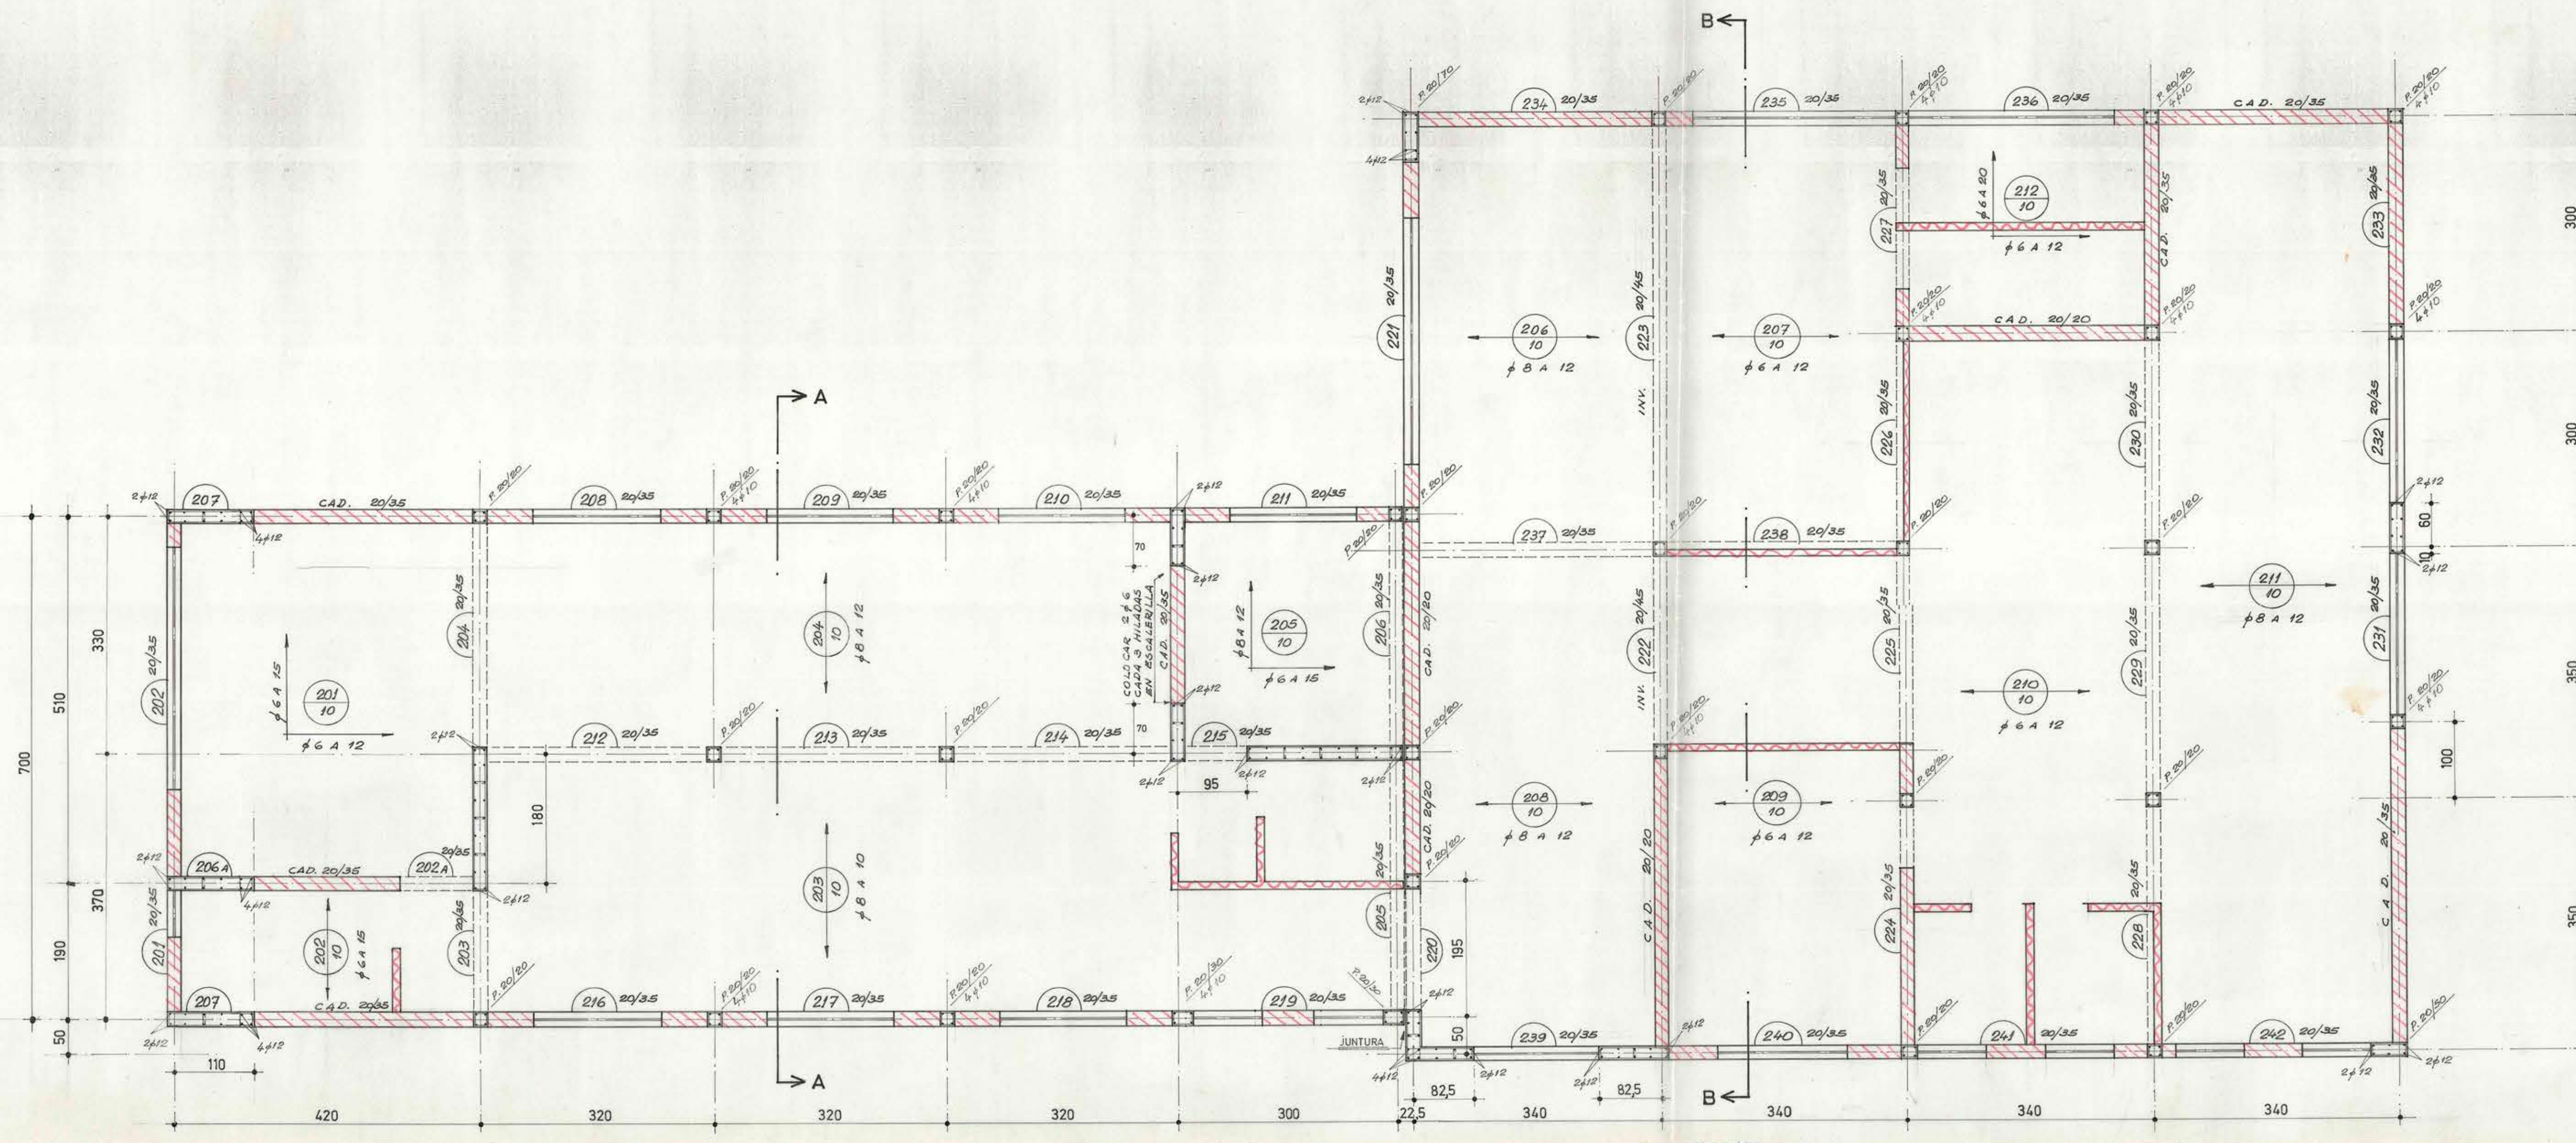

NO DEBERA DESCIMBRARSE HASTA PASADOS
21 DIAS DESPUES DE HABER HORMIGONADO
LAS VIGAS Y LOSAS DEL 3º PISO.

VER CUADRO DE NOTAS EN PLANO Nº 1



MOP		DIRECCION DE ARQUITECTURA	
SERVICIOS PUBLICOS			
SAN ROSENDO			
PLANTA DE ESTRUCTURAS 1º Y 2º PISO			
PROYECTISTA	IVAN BRAVO B.	DIBUJO	EDUARDO PIZARRO N.
JEFE DE TALLER	GUILLERMO ABALO C.	AROTO JEFE DEPTO.	ORLANDO TORREALBA D.
FECHA DEL CONTRATO		FECHA DE ENTREGA	
17 MAR 1971		17 MAR 1971	
SUPERFICIE		ESCALA 1:50	
2		2	