



ESCALA 1:50

*Detalle Continuo*

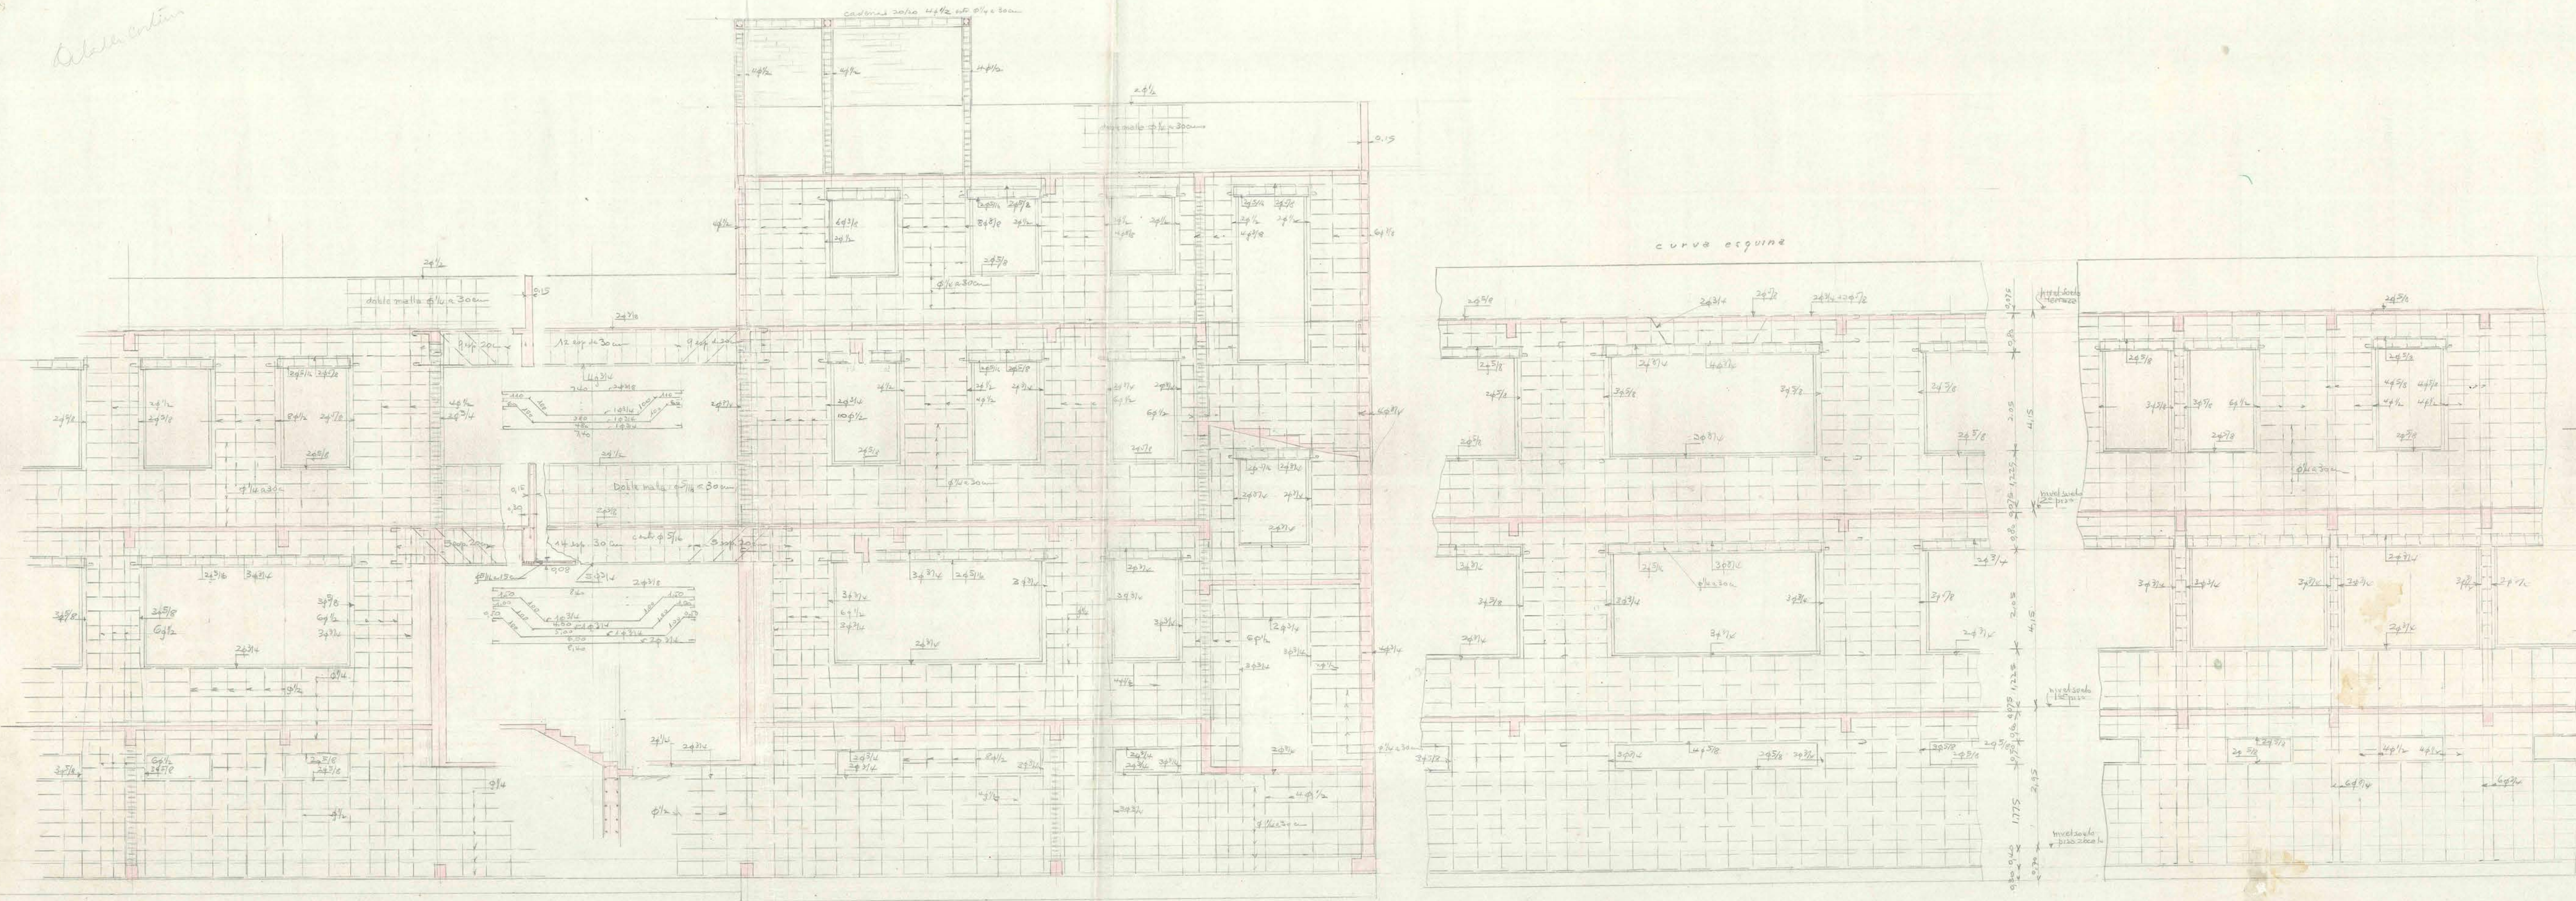

DETALLE VENTANAS 1/2 PISO

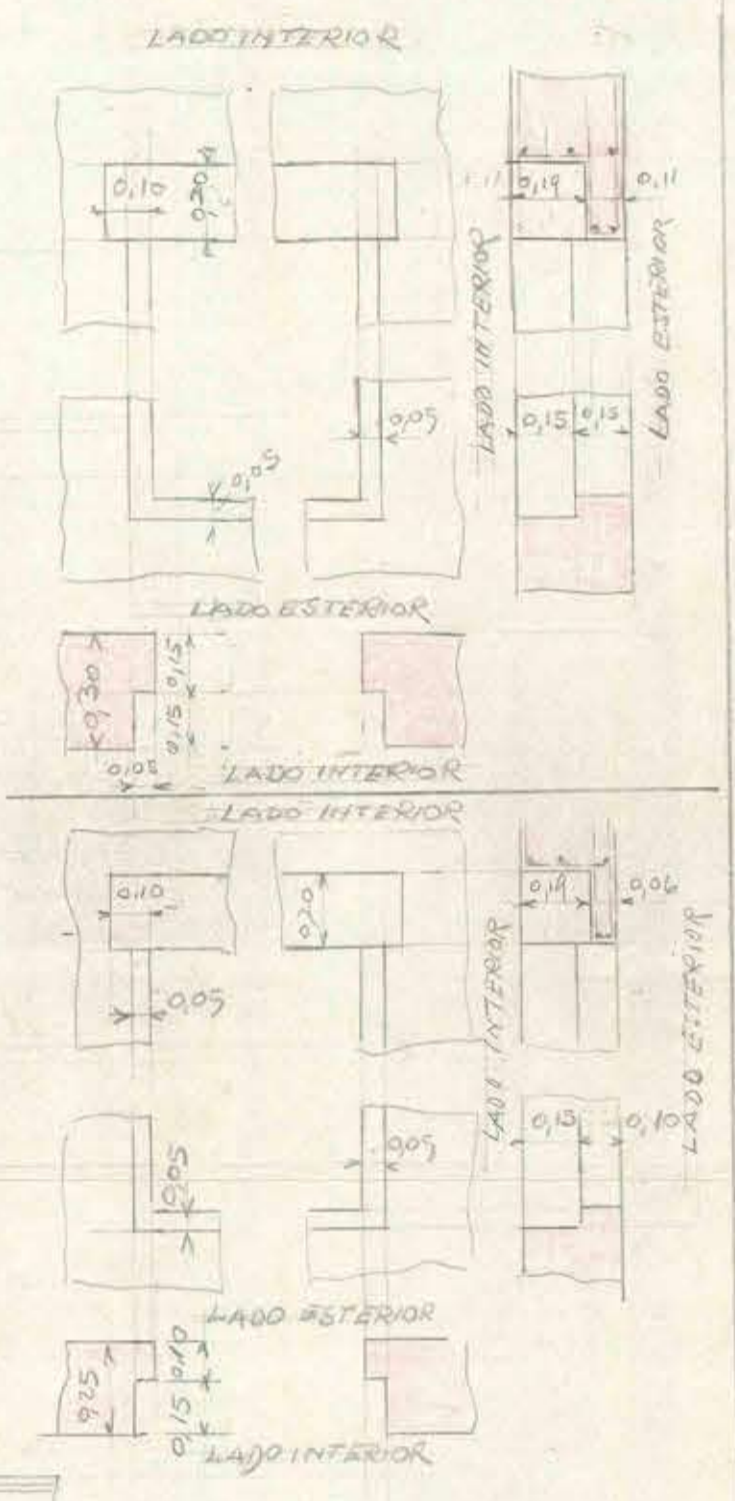

DETALLE VENTANAS 2º, 3º PISO



*Primer Piso*

*Plan  
Sept 1922*