


DIRECCION GENERAL DE OBRAS PUBLICAS  
DEPARTAMENTO DE ARQUITECTURA


EDIFICIO PARA LOS SERVICIOS PUBLICOS DE CURICO

CUERPO CENTRAL

CORTE HORIZONTAL POR EL PISO ZÓCALO  
PLANTA DE LAS FUNDACIONES  
E/SCALÁ 1:50

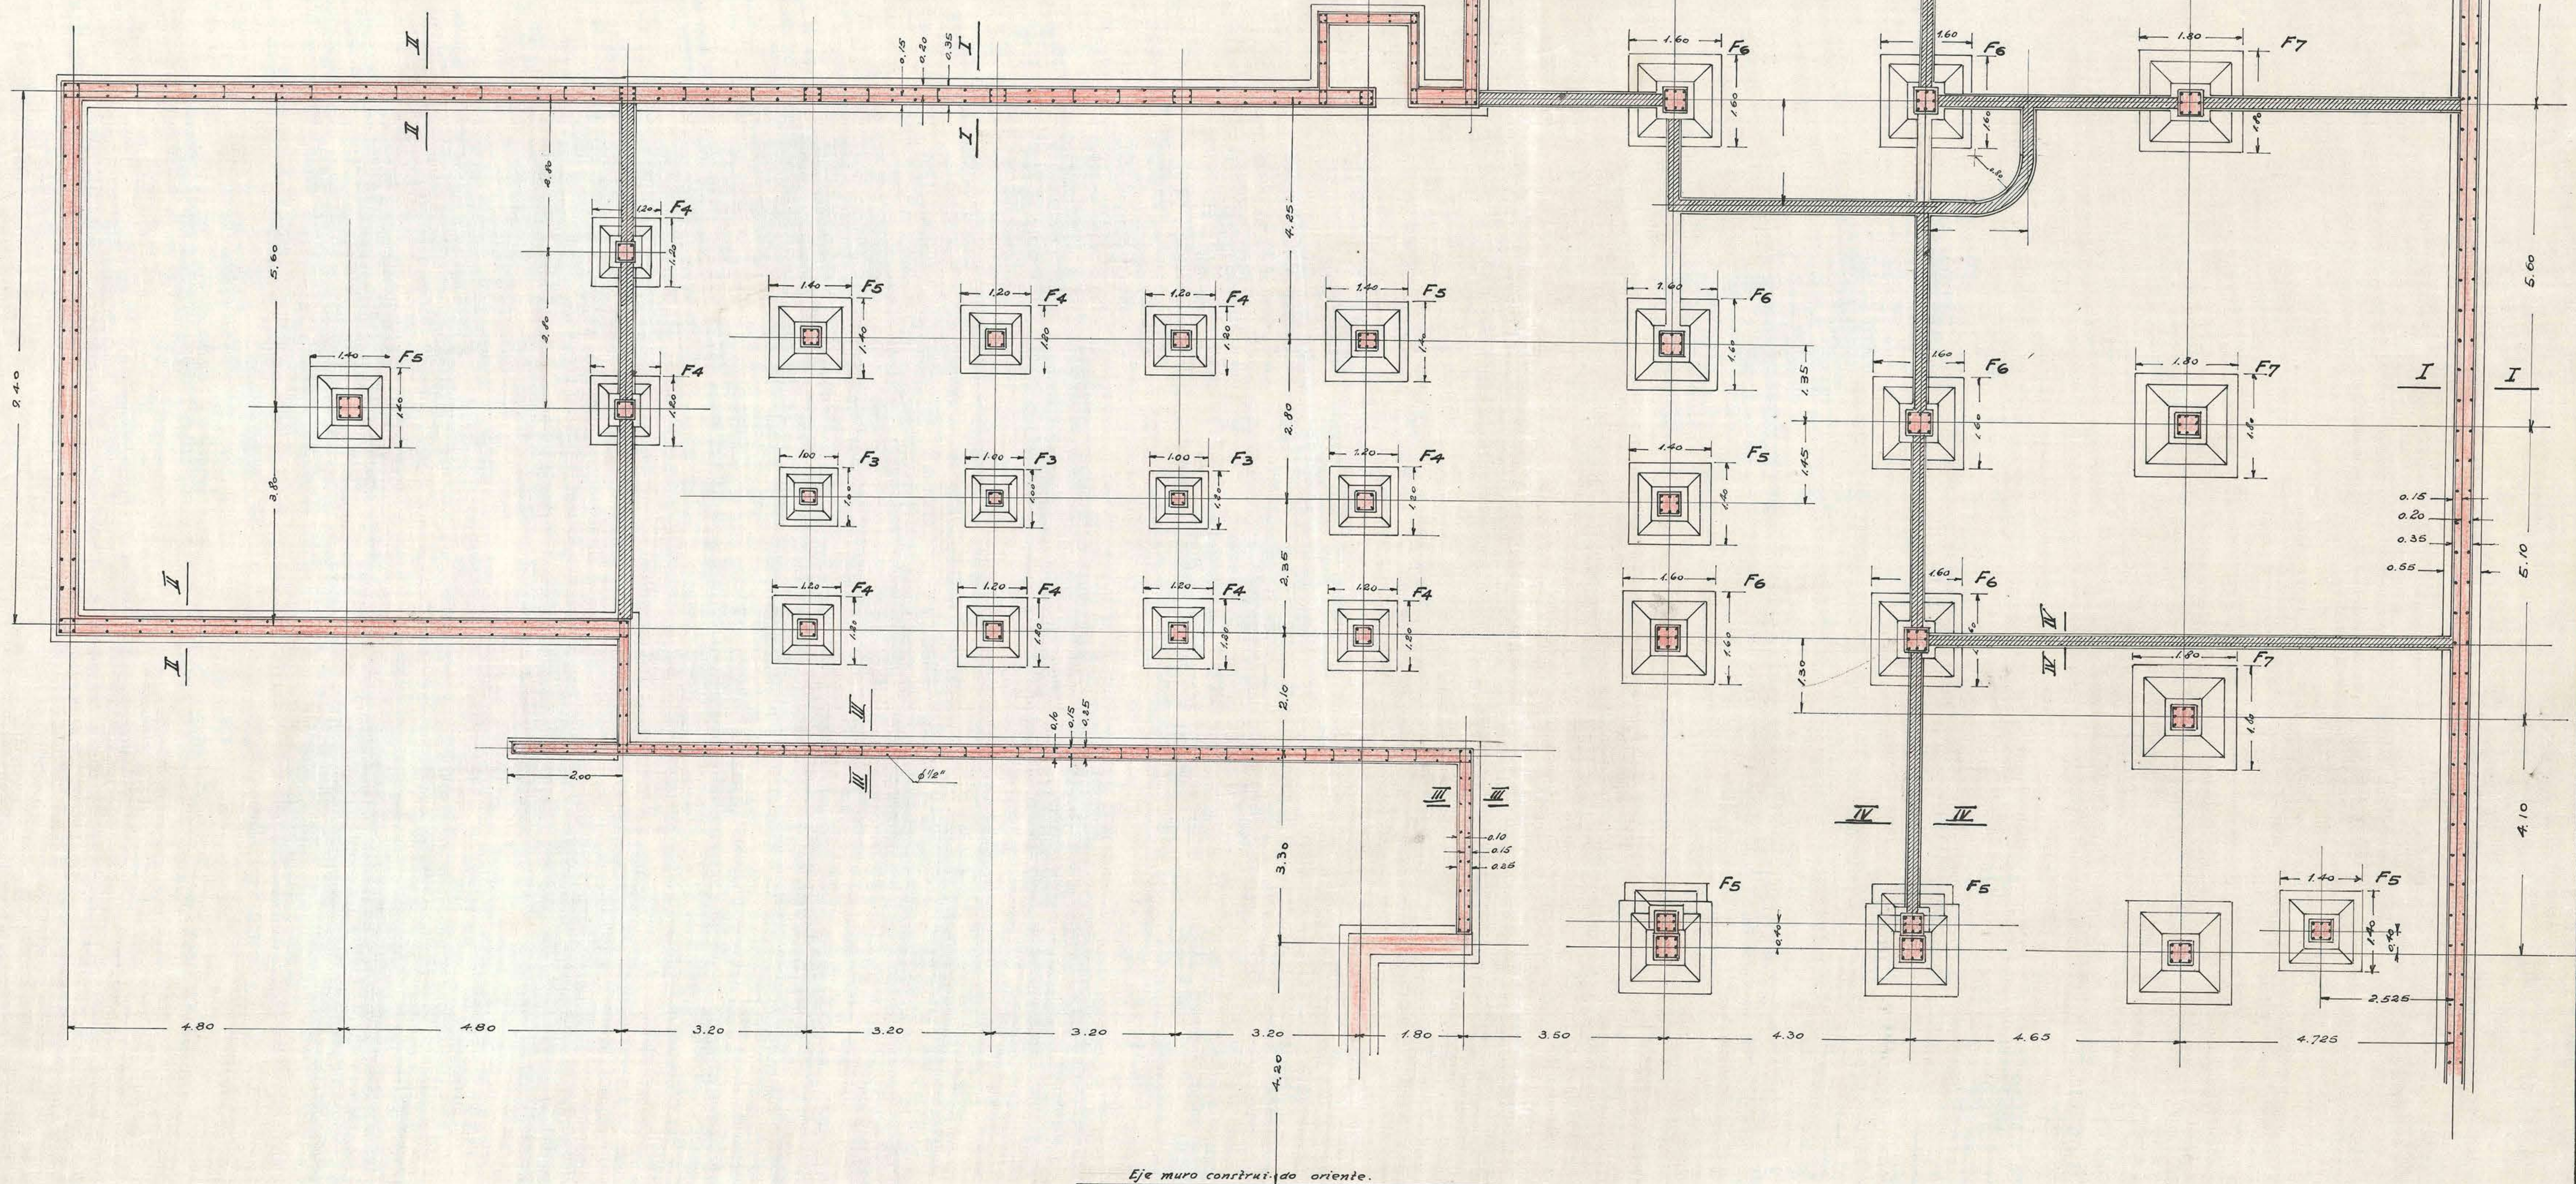

Nota: Las armaduras de los pilares y de los muros deberán sobrepasar por 80 cms a lo menos del suelo del primer piso a fin de que sirvan de empalme a la armaduras siguientes.

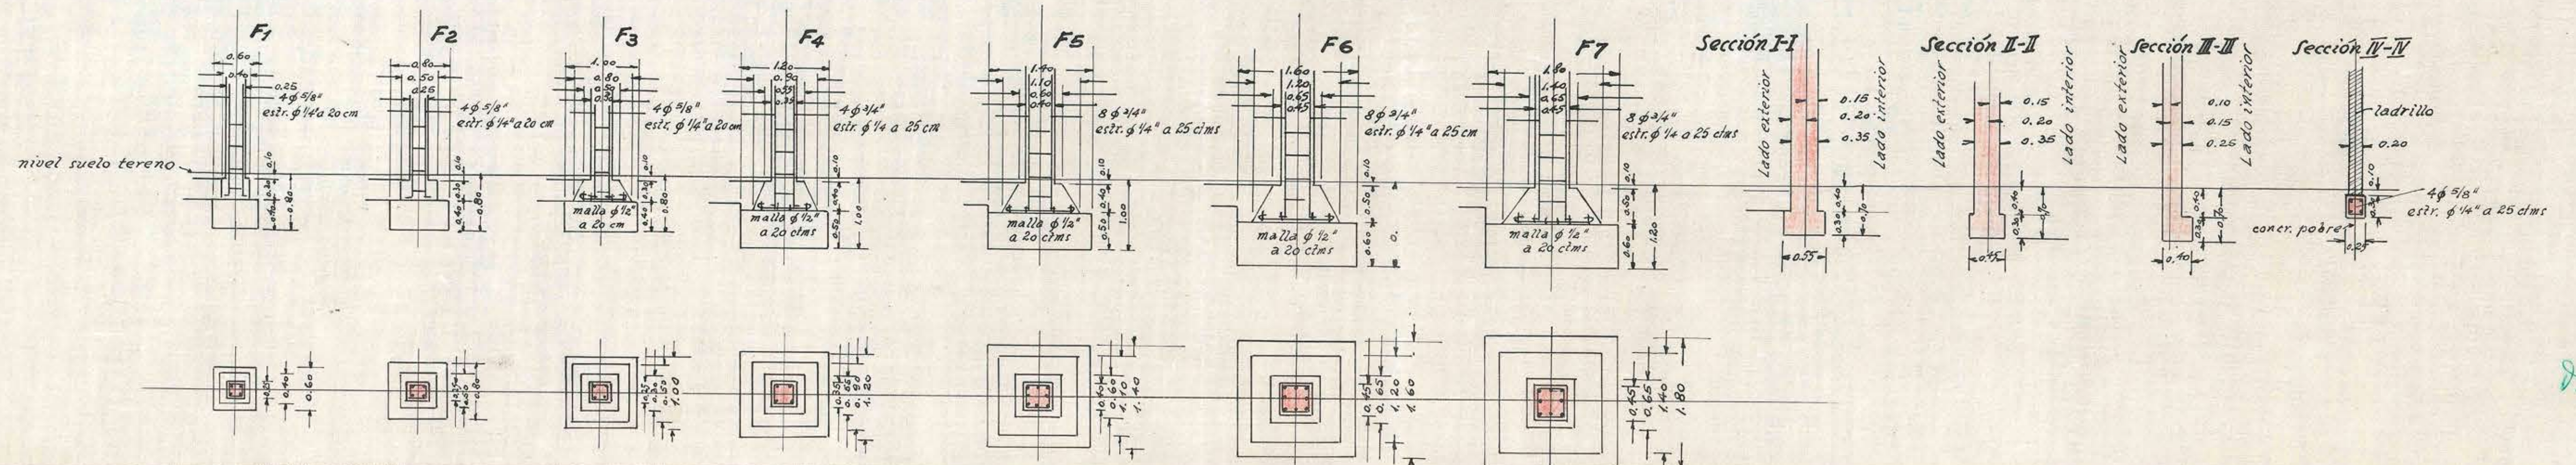

8.2.2007  
1907