


M3

M3

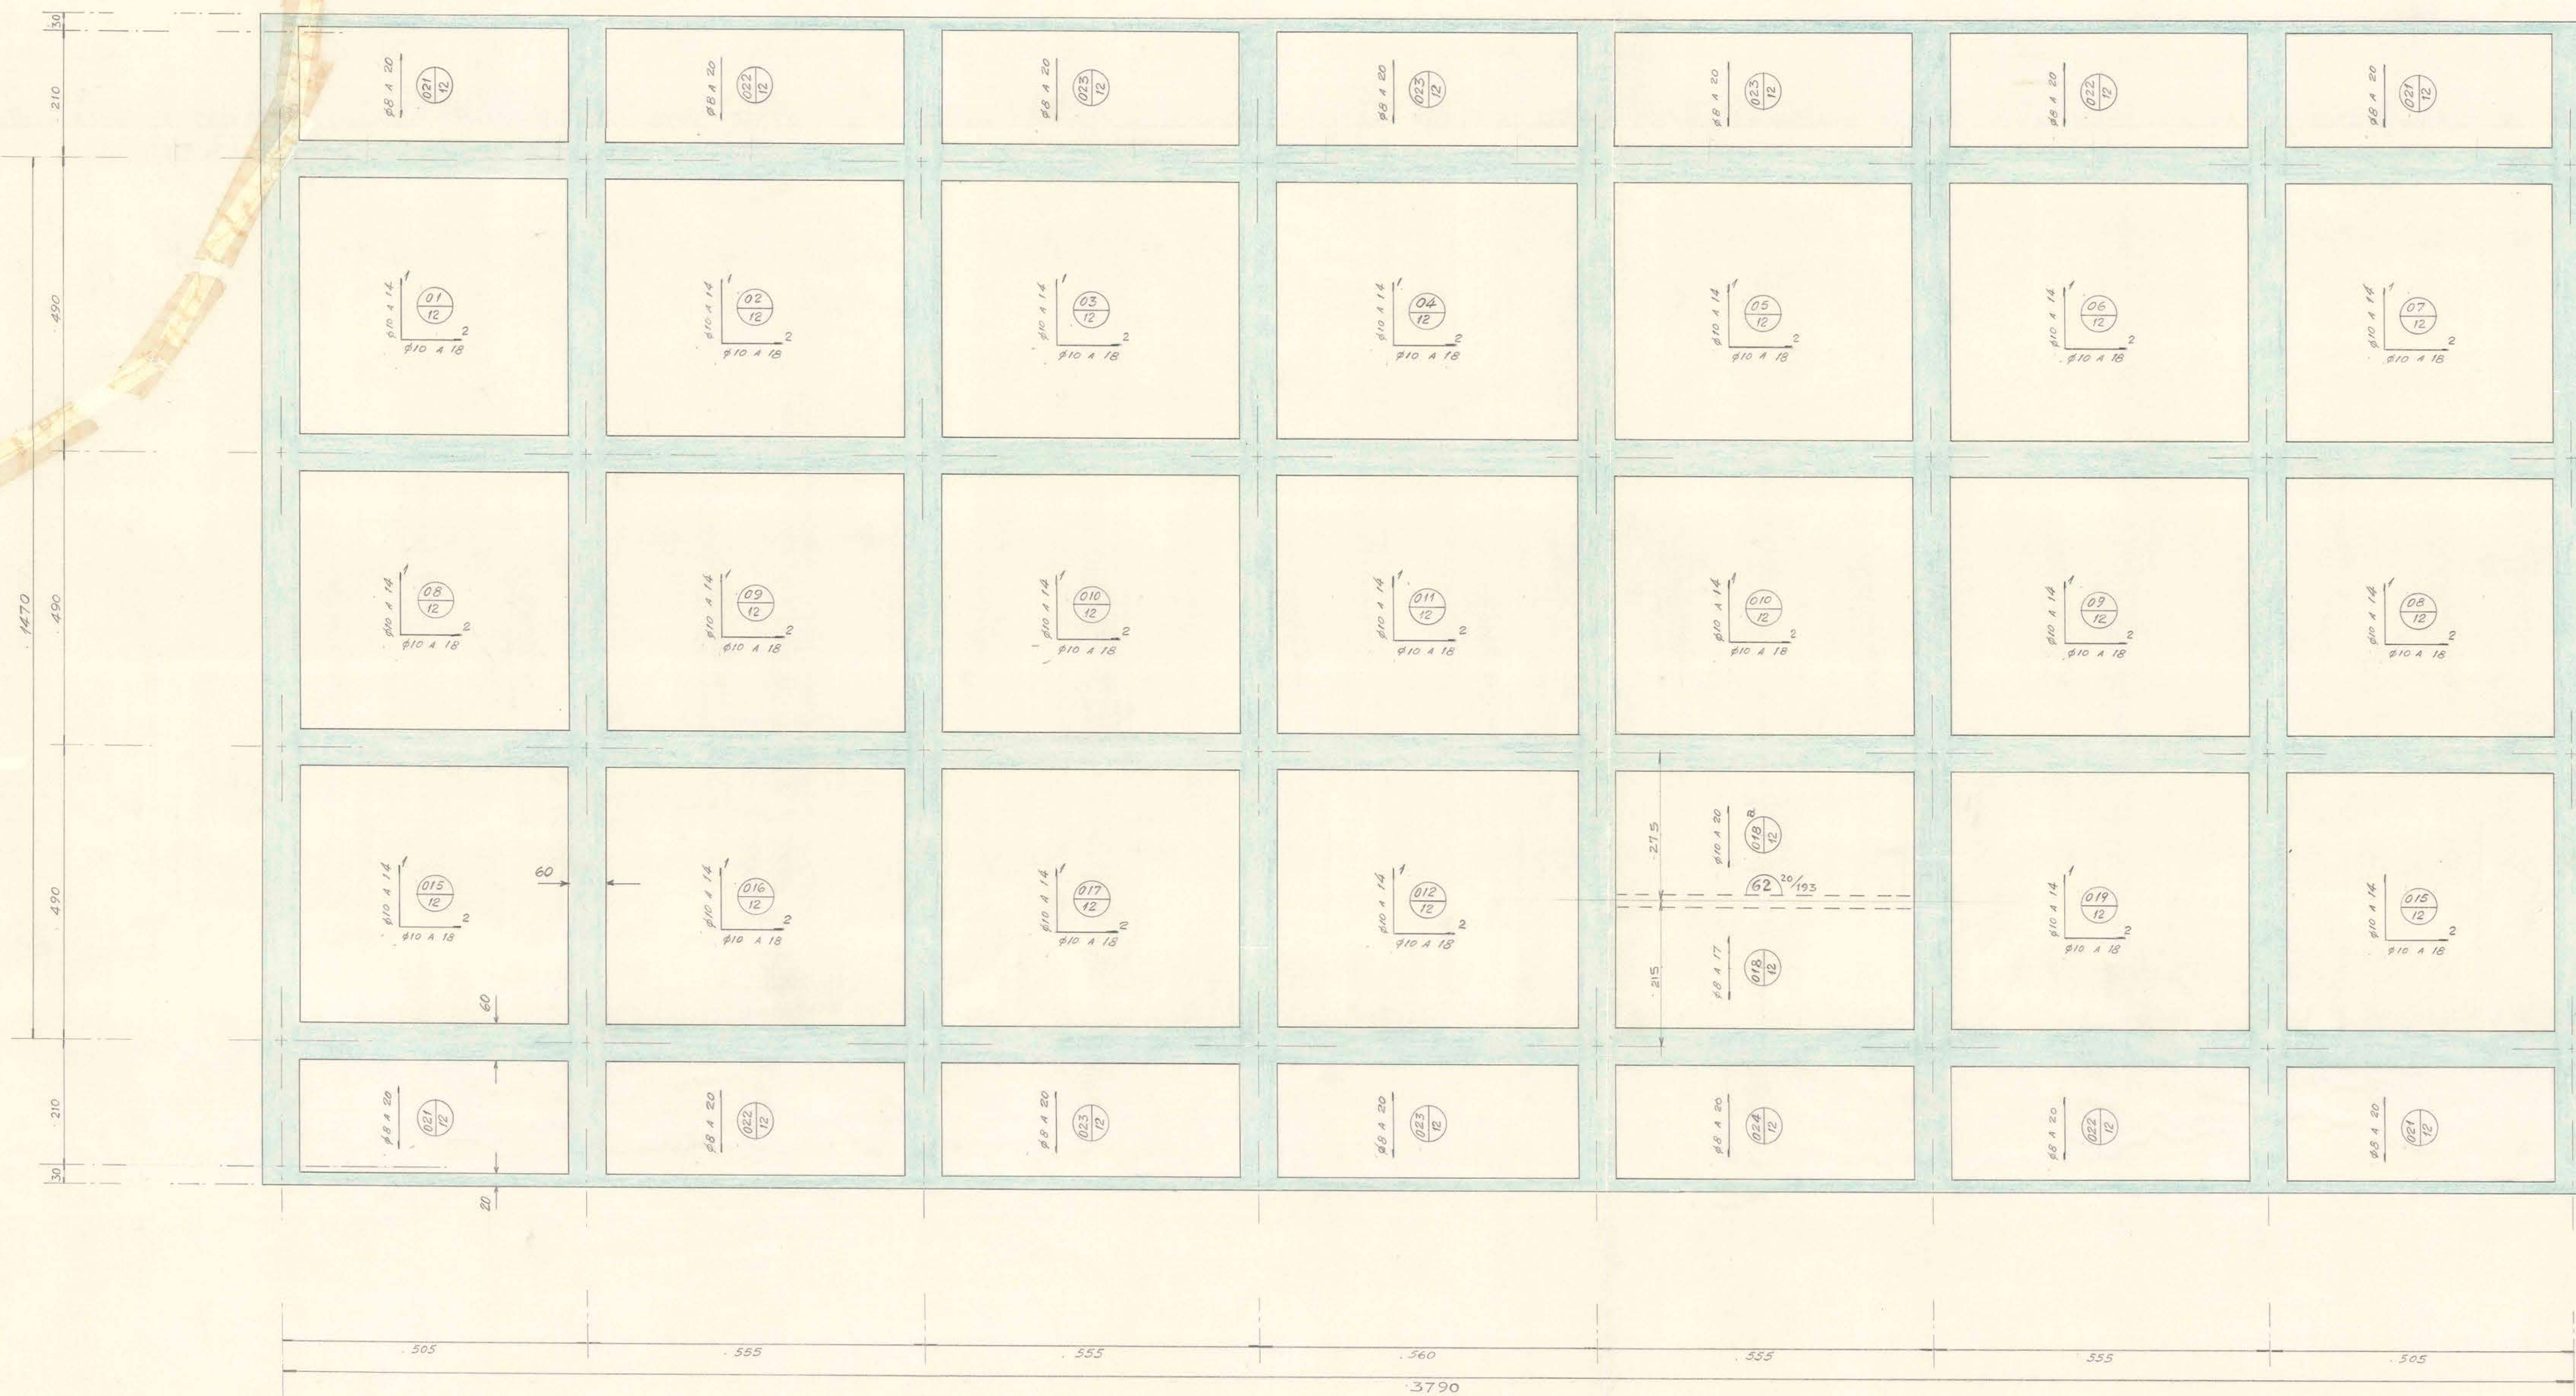

NOTAS: (SALVO INDICACION ESPECIAL)

1 HORMIGON ARMADO: HORM. TIPO "D" (NORMAS INDITECHOR)

2 ACERO - A 56 - 35 H

3 EMPLANTILLADO: DOSIS = 1275 kg. m² - 1/4"

4

NOTA:

EN ESTE PLANO NO APARECEN INDICADOS
LOS PILARES Y MUROS.

M. O. P.
DIRECCION DE ARQUITECTURA
DEPTO. ESTUDIOS

OBRA: SERVICIOS PUBLICOS N° 2 DE VALDIVIA

PLANO DE: PLANTA DE ESTRUCTURA
PISO DEL PISO ZOCALO

CALCULO DE ESTABILIDAD: GUILLERMO ABALO

DIBUJO: MIGUEL NUÑEZ

CONFORME: VISTO BUENO

INGENIERO JEFE: ARCHITECTO JEFE

19 AGO. 1964

ESCALA: 1:50

FECHA: VII 1964

IM3

M3

070x108