


ARCHIVO TECNICO	
Departamento de Arquitectura	
Dirección General de Obras Públicas	
SANTIAGO-CHILE	
Sala:	11
Estantería:	82
Cajilla:	9
Ubicación:	
No. del Plano:	
Fecha de Entrada:	2 de Mayo de 1935



James G. G.

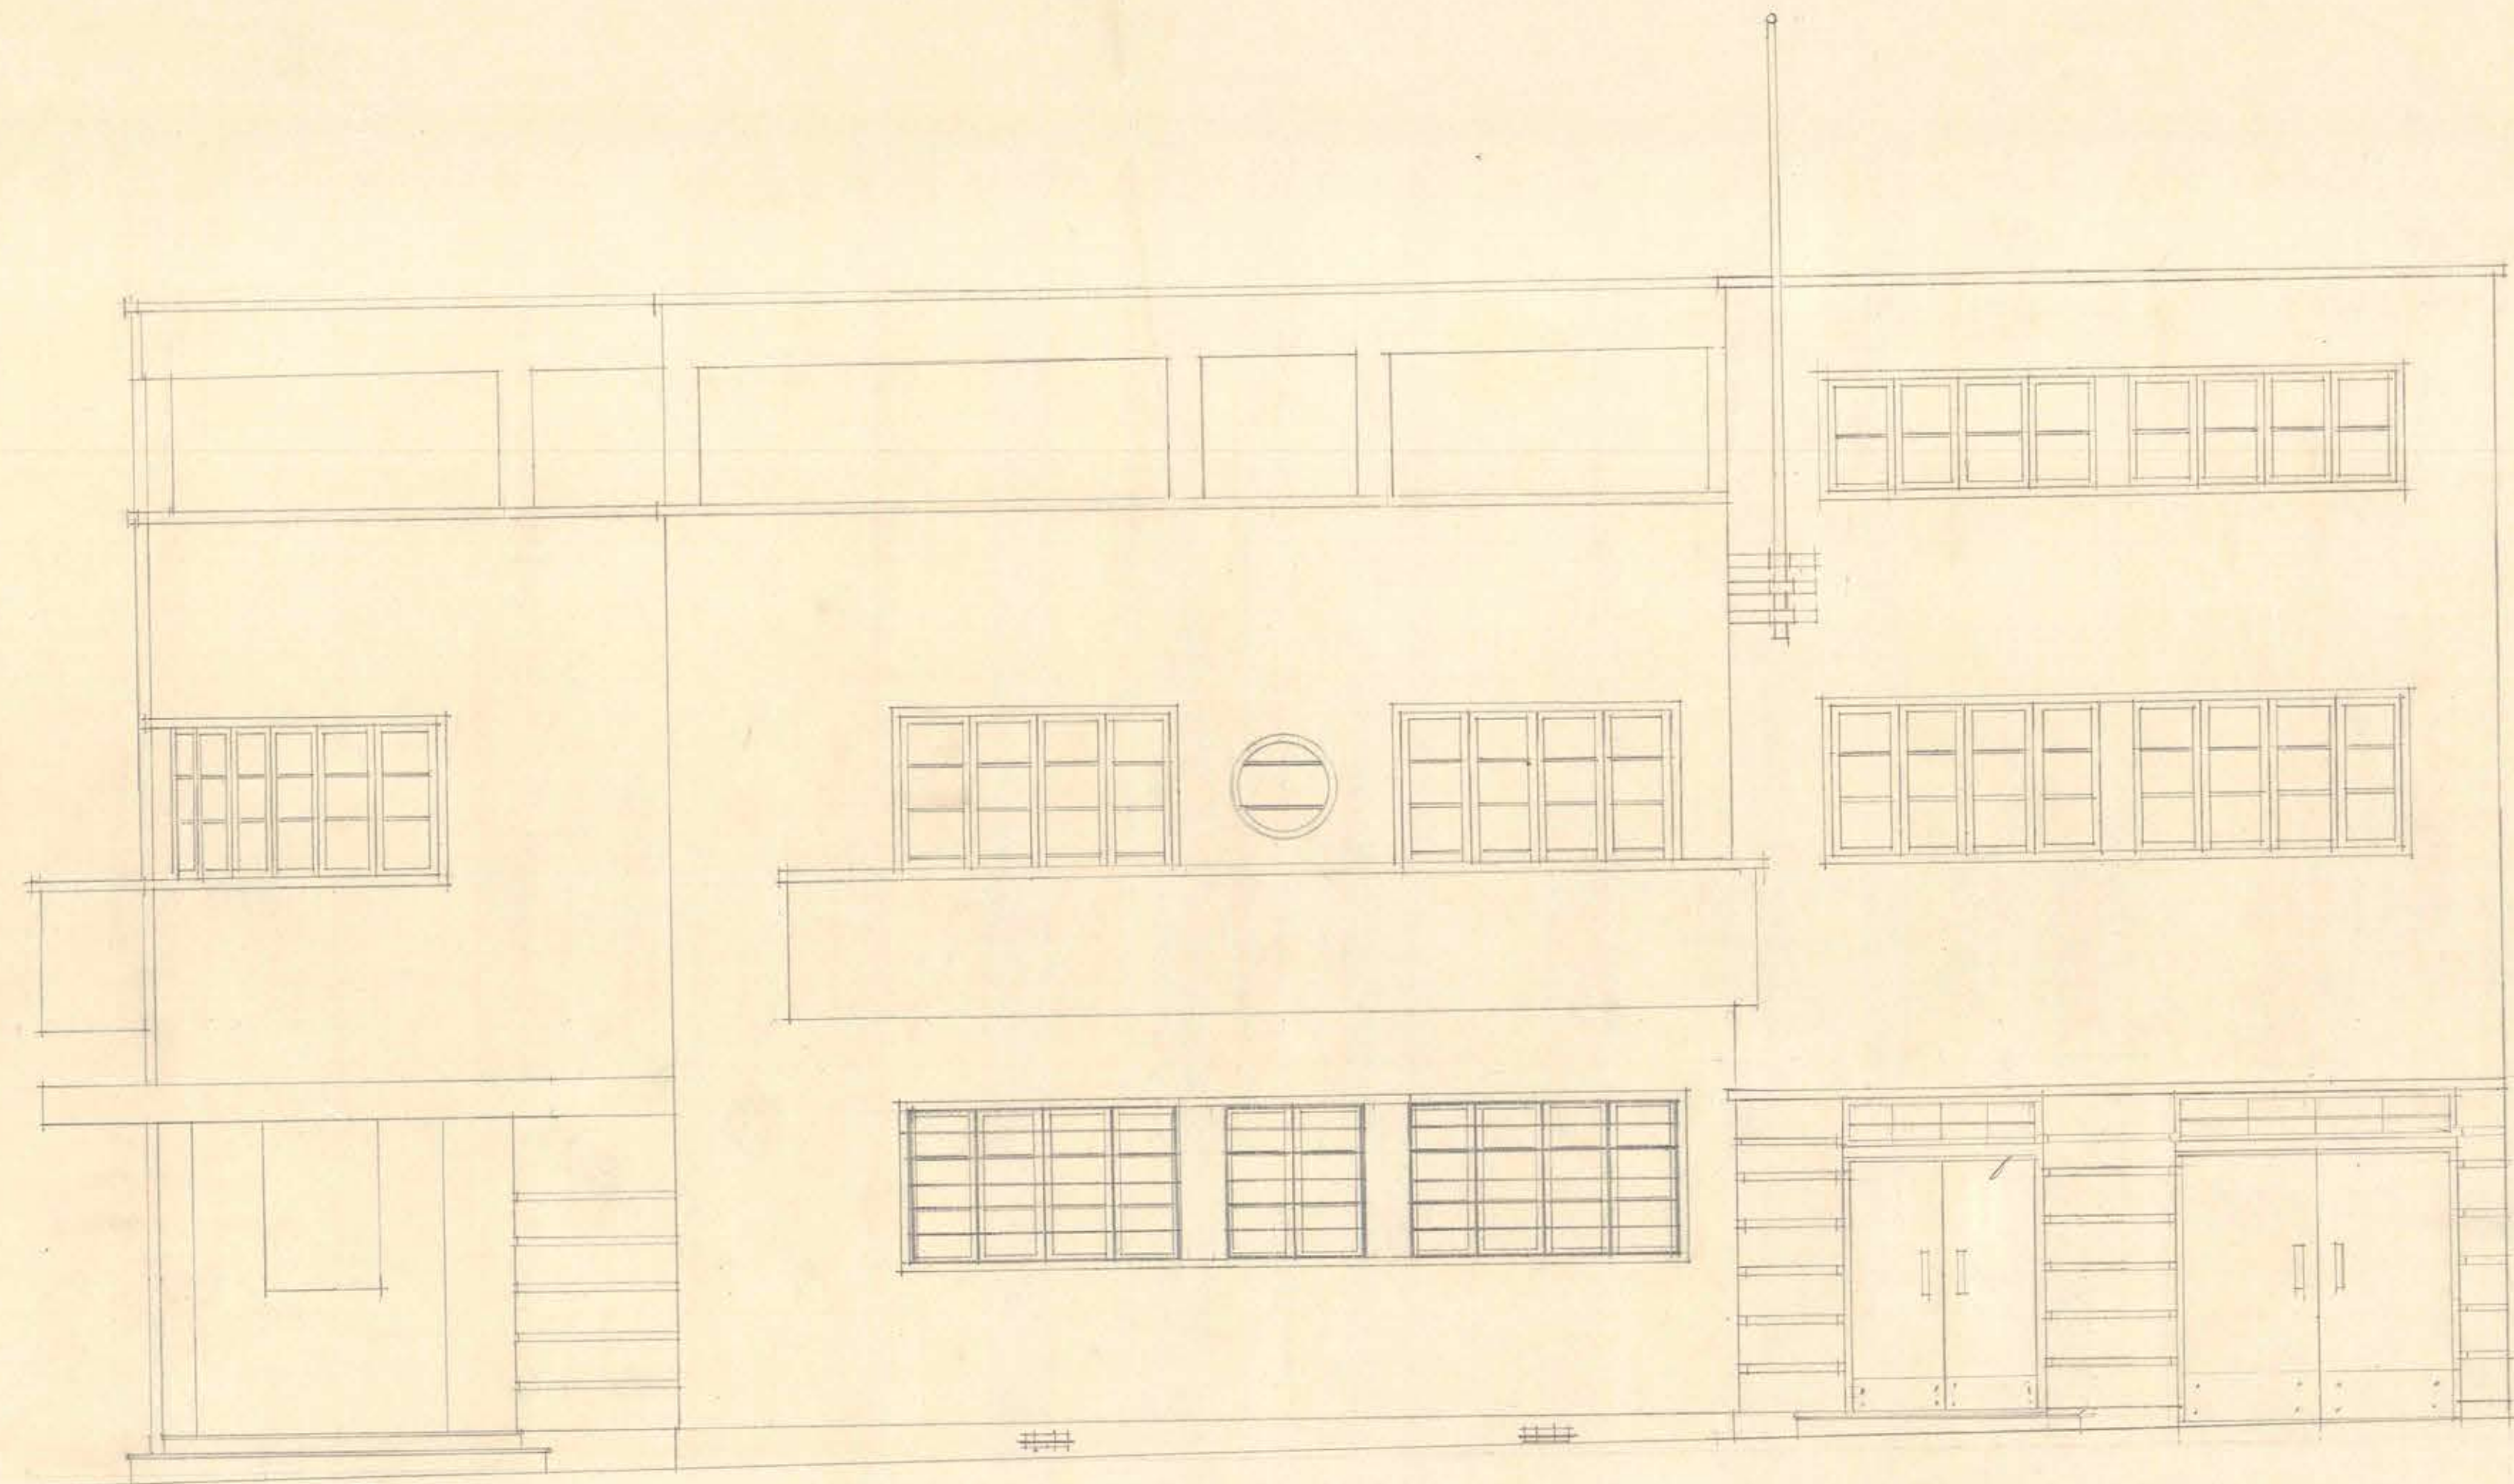

Revisado por: R. Branguier
En: 1.º de Julio - 1935
Por: R. Branguier
Carlos Golling

D.G.O.P. DEPARTAMENTO DE ARQUITECTURA — SERVICIOS PUBLICOS DE QVILLOTA — TACHADA PRINCIPAL