


EDIFICIO FISCAL EN YUNCAY

Construccion Existente.

*Nota: La parte achurada
indica lo que se aprovechará
en el nuevo edificio proyectado.*

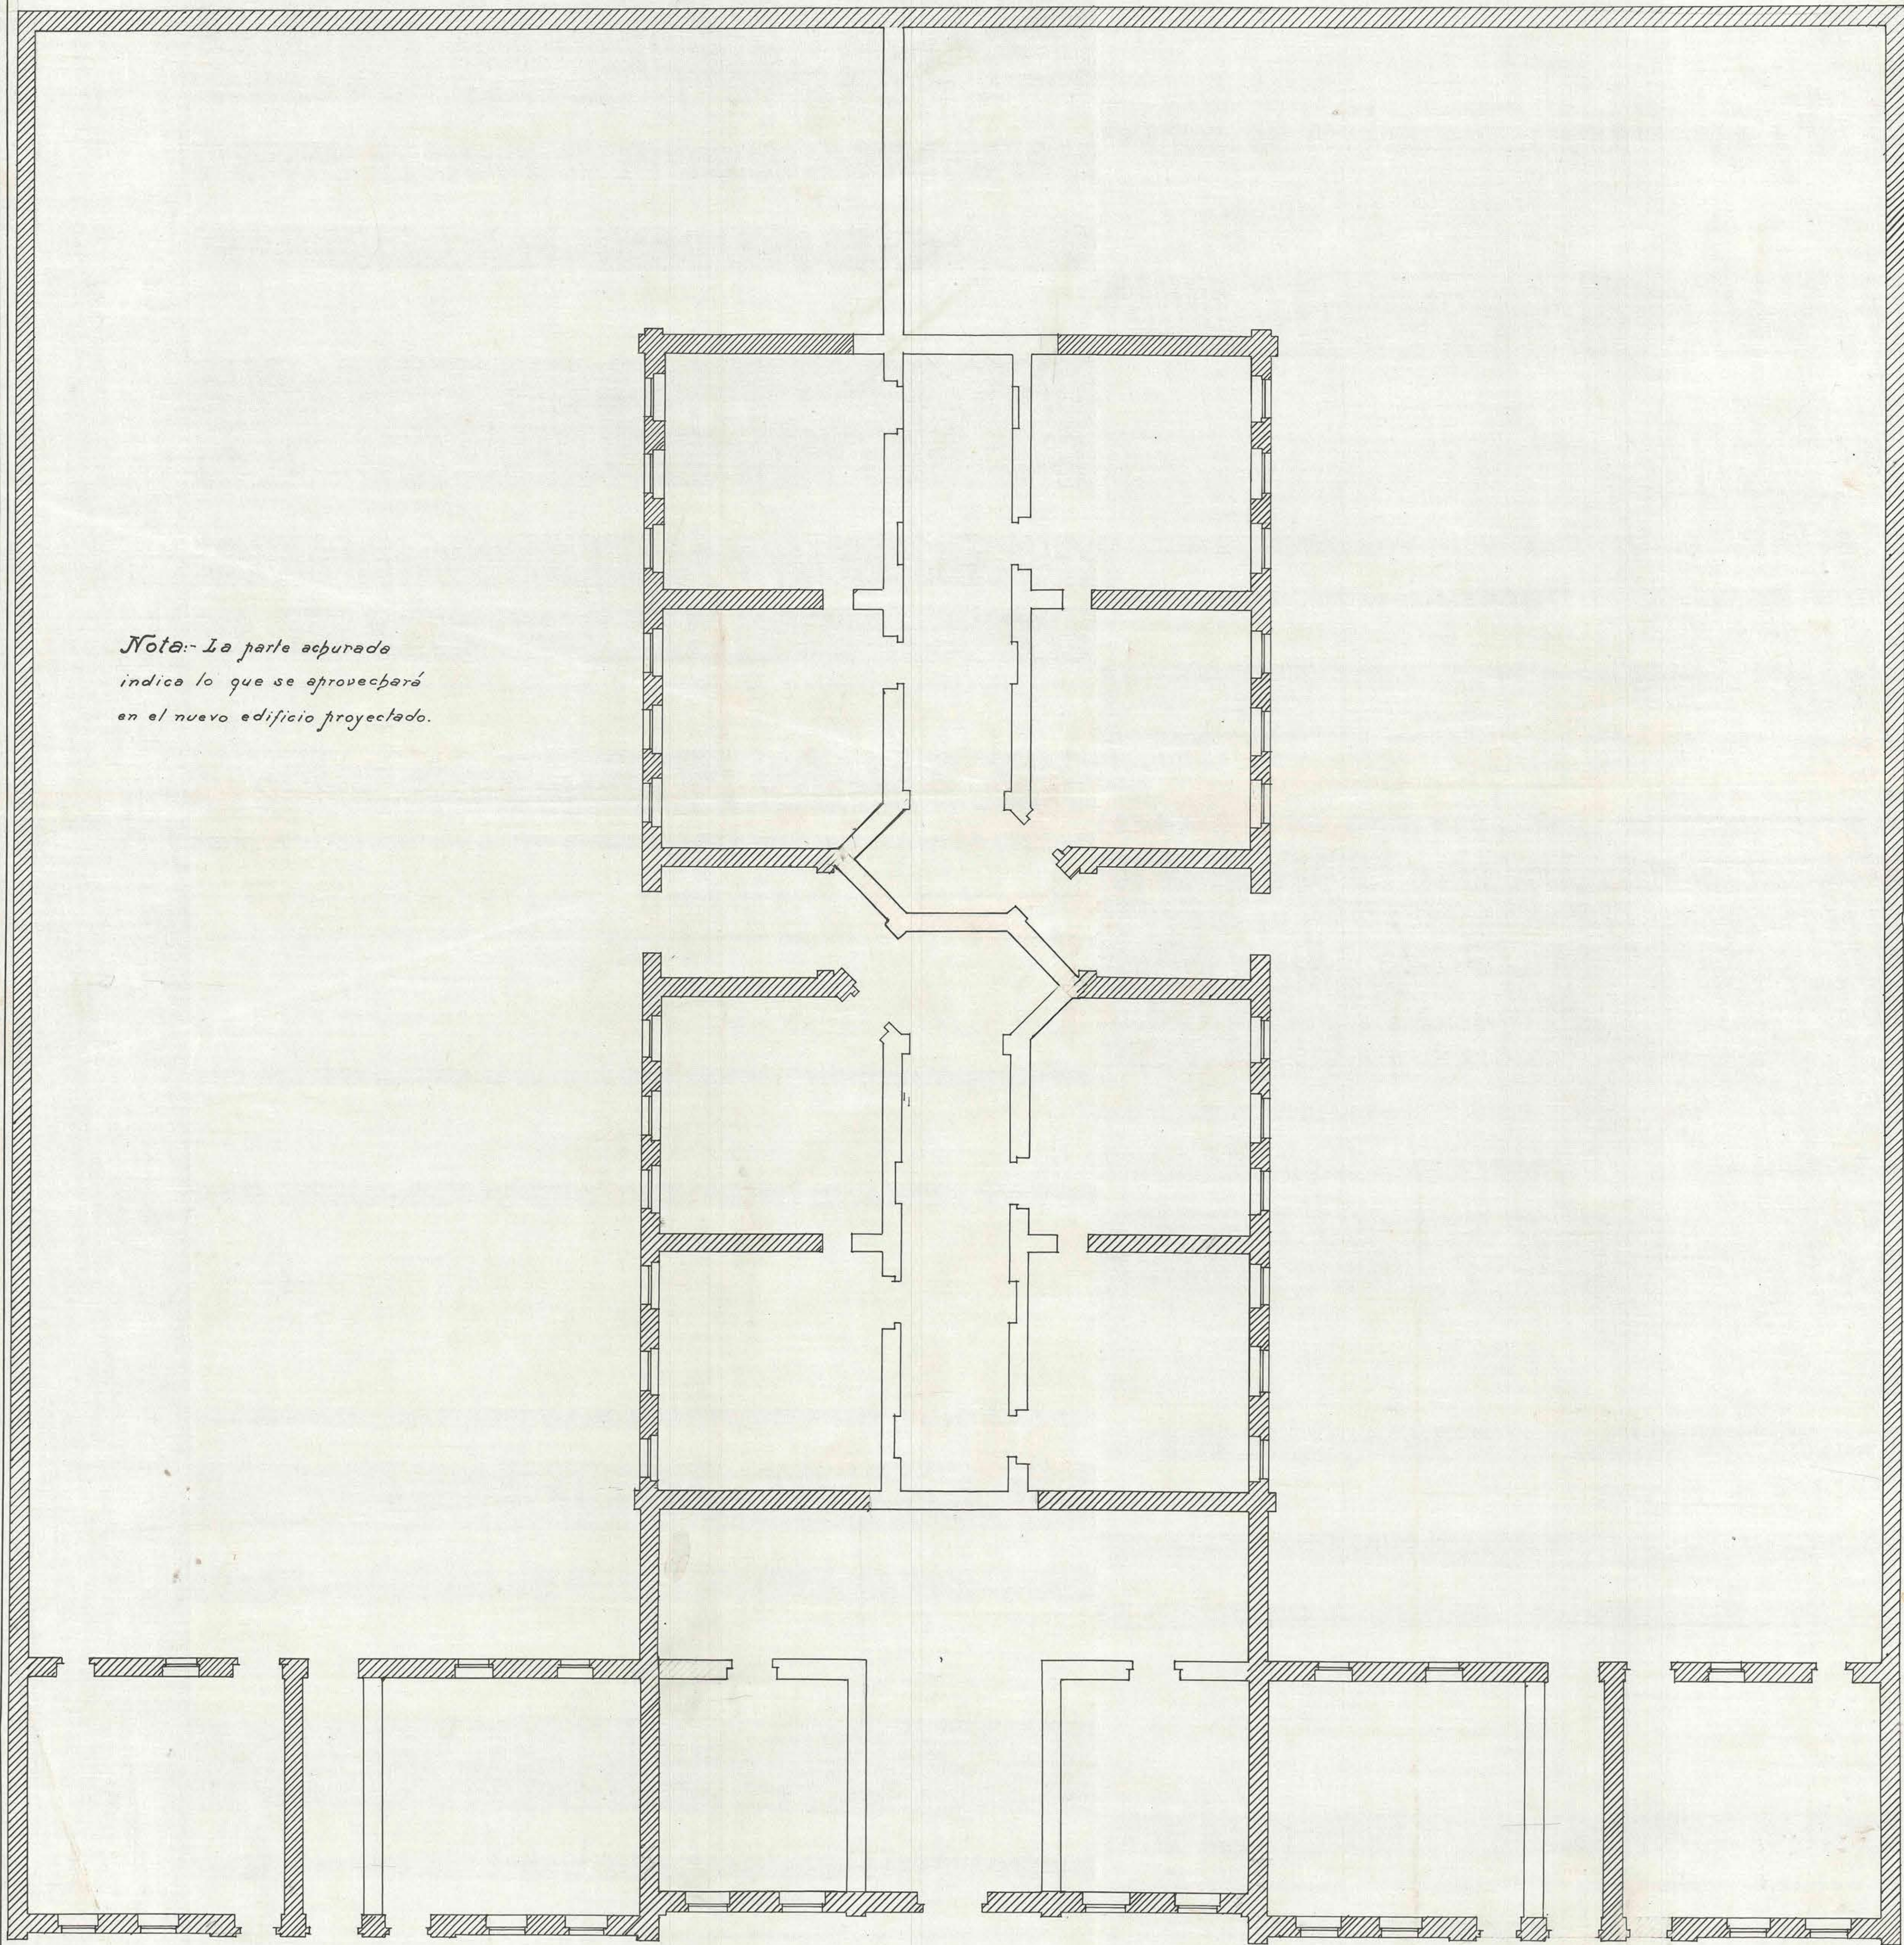

Santiago, Octubre de 1911.

759
Aprobado por el Consejo
de Obras Públicas

Planta.

Juan Baiges

Escala 0,01 P/M

Luis Felipe Barrantes

J. A. Lopez