

4.

4

ESCUELA SUPERIOR DE HOMBRÉS


DE

YUMBEL

SESION N.º 1108
Santiago, 19 Agosto de 1920

APROBADO POR EL CONSEJO
DE OBRAS PÚBLICAS

C. M. M. M.

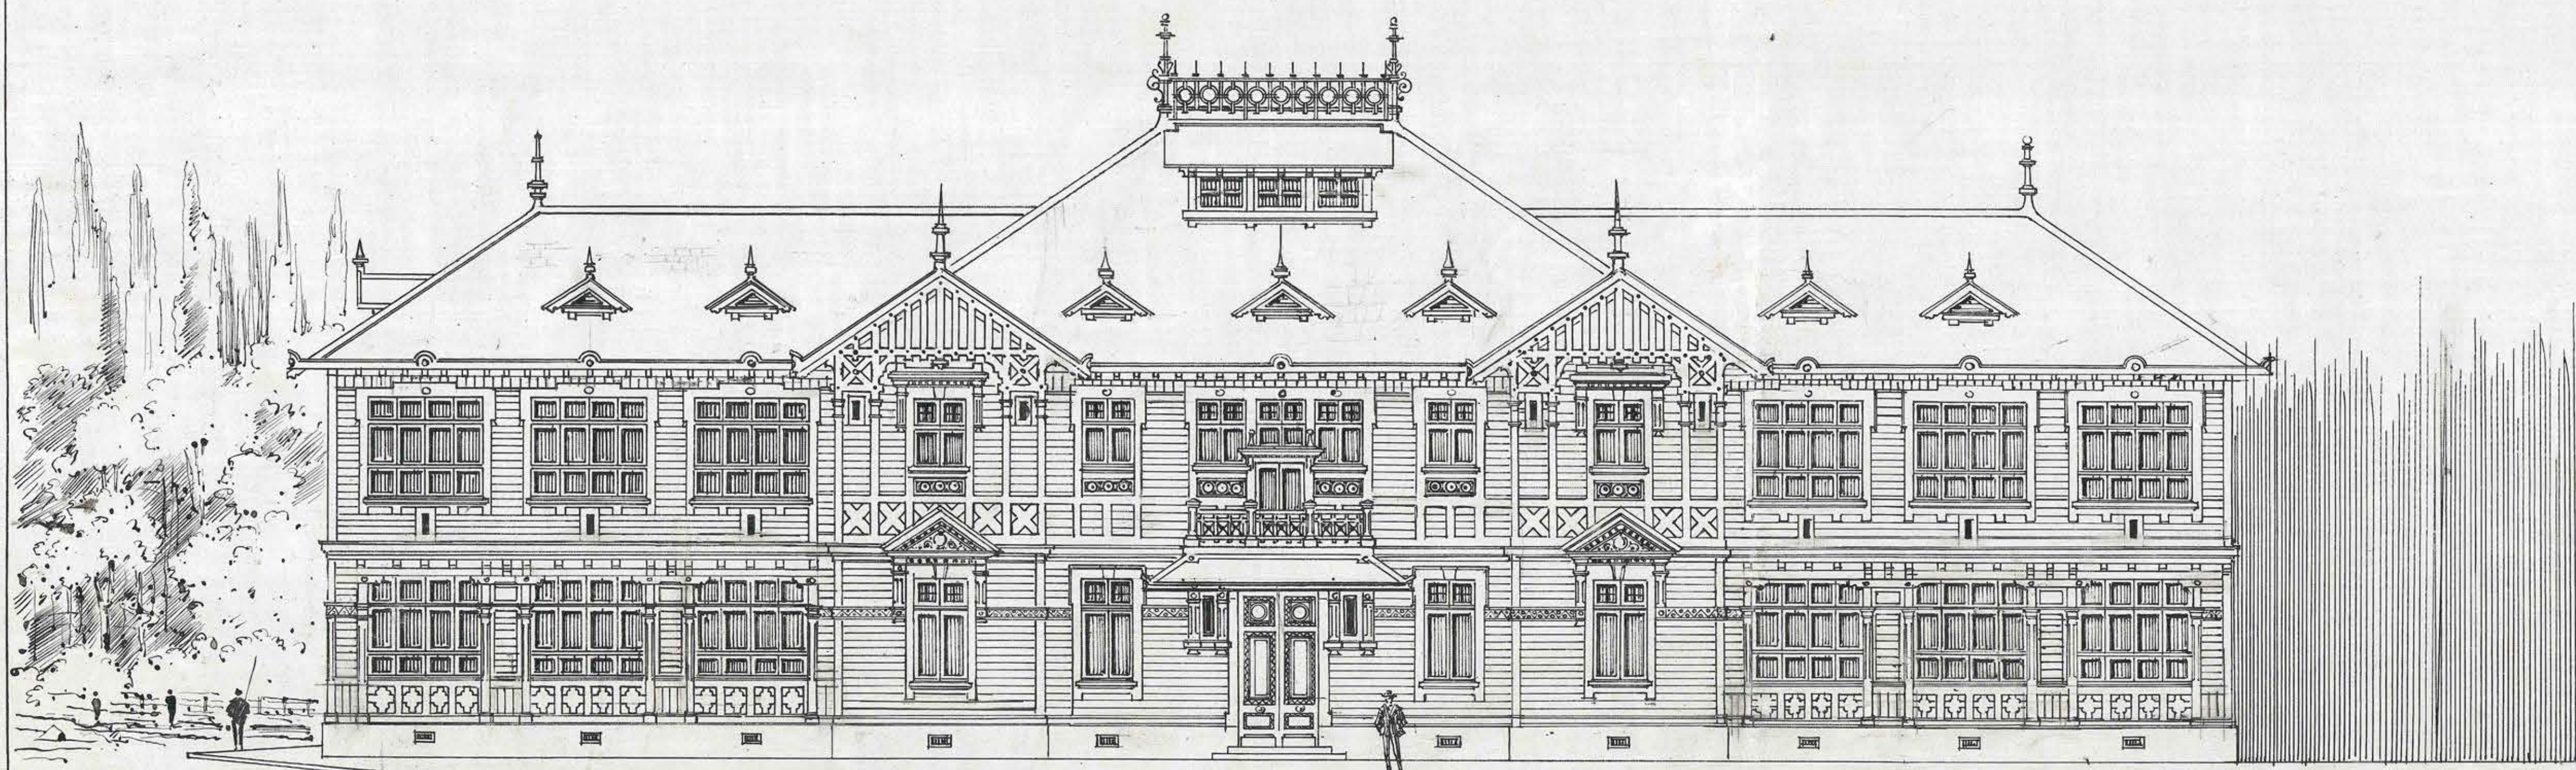

ESC:001 P/M

B. Churruarín
arquitecto