

ESCUELA SUPERIOR DE HOMBRÉS

DE


YUMBEL

SESION N. 1108

Santiago, 19 Agosto de 1920

APROBADO POR EL CONSEJO
DE OBRAS PUBLICAS

C. M. V. M.

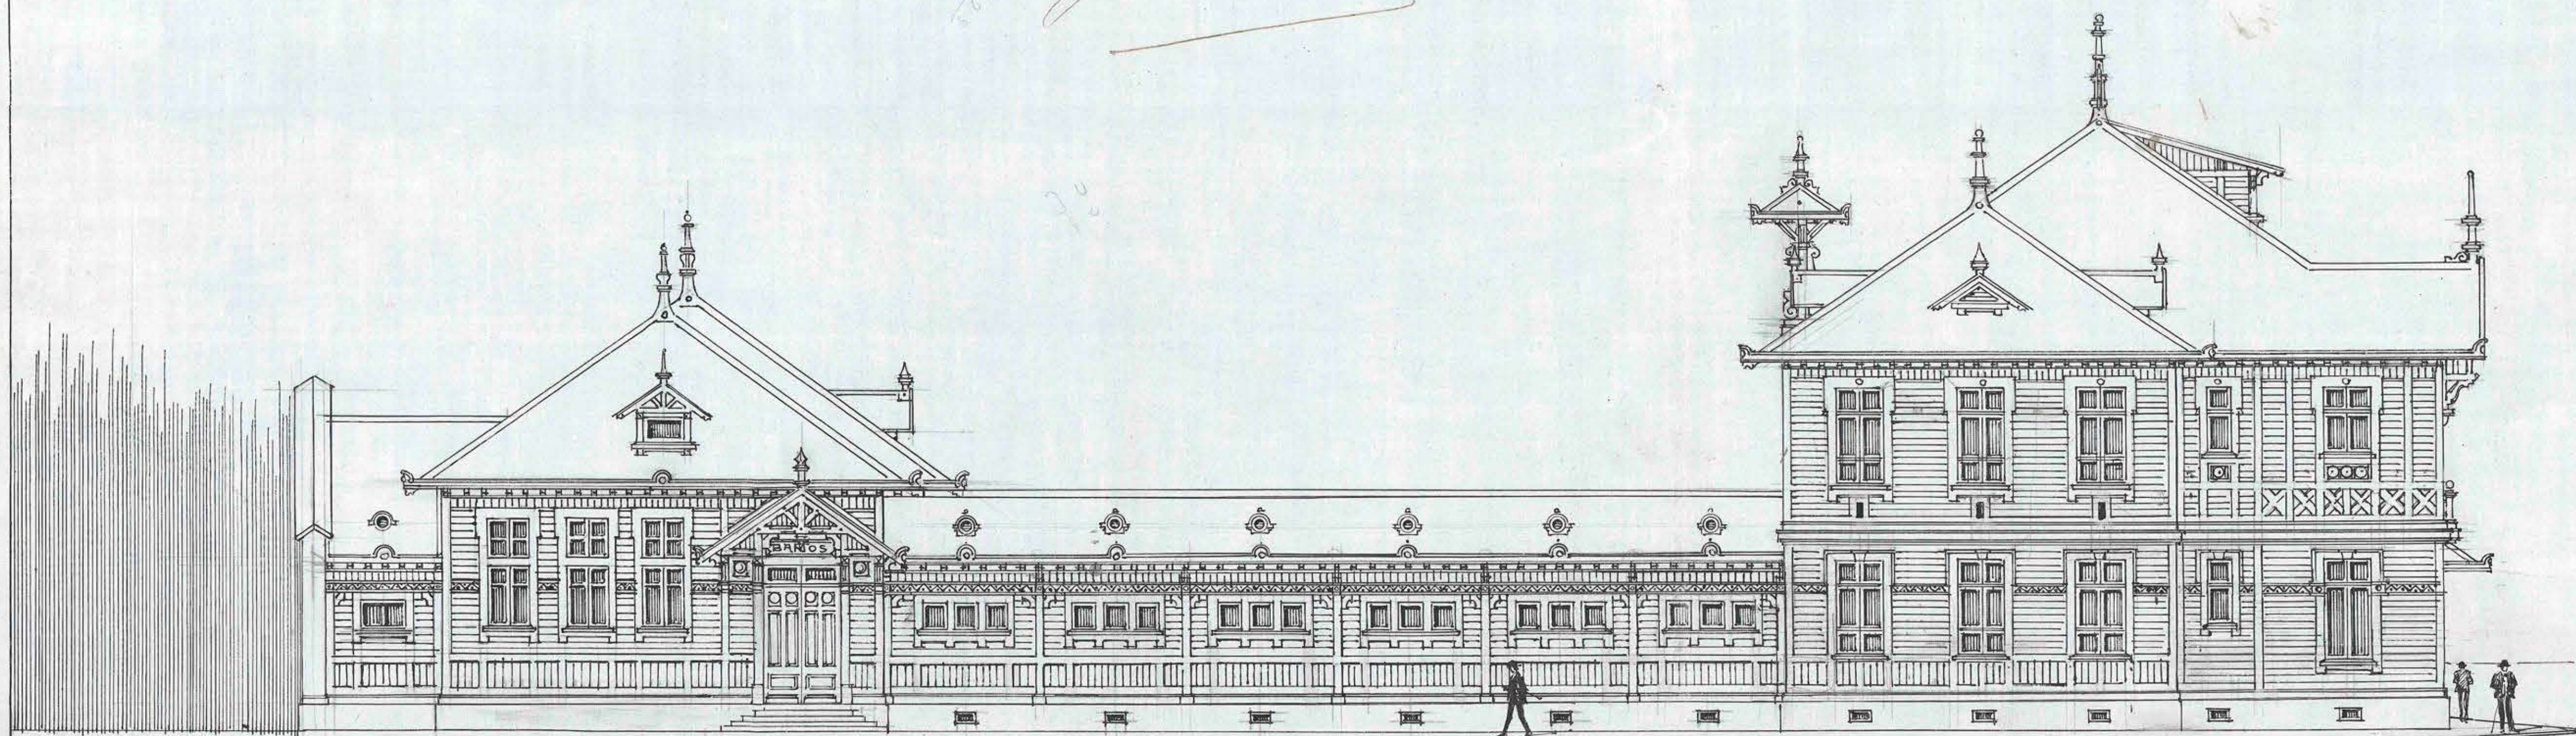

FACHADA LATERAL

J. J. J. J.
arquitecto