

ESCUELA SUPERIOR DE HOMBRES


DE

YUMBEL

SESION N° 1108.....
Santiago, 19 Agosto de 1920

APROBADO POR EL CONSEJO
DE OBRAS PUBLICAS

C. M. U. M.

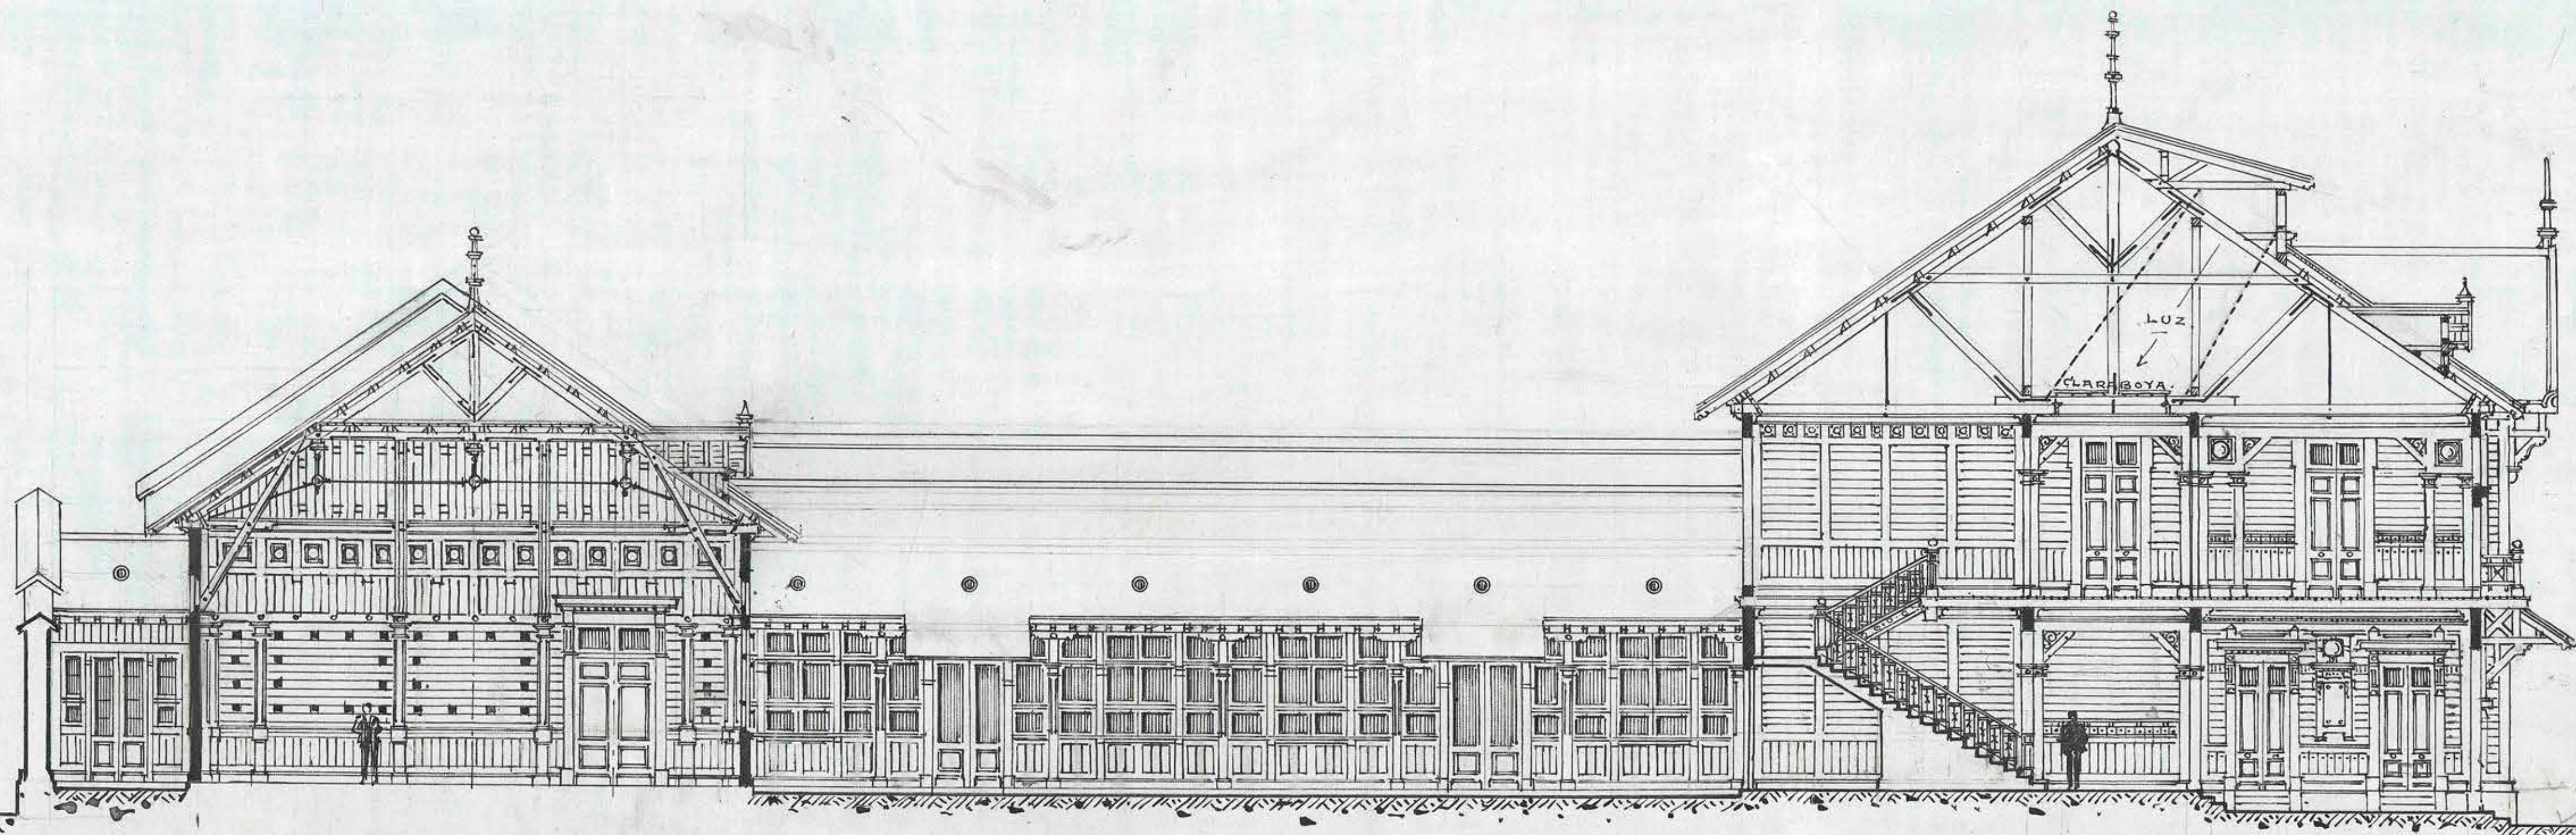

CORTE LONGITUDINAL—ESC:001^P/_M

R. Bohman Harling
arquitecto