



ESCUELA SUPERIOR DE HOMBRES

DE YUMBEL


• DETALLE DEL GYMNASIO •

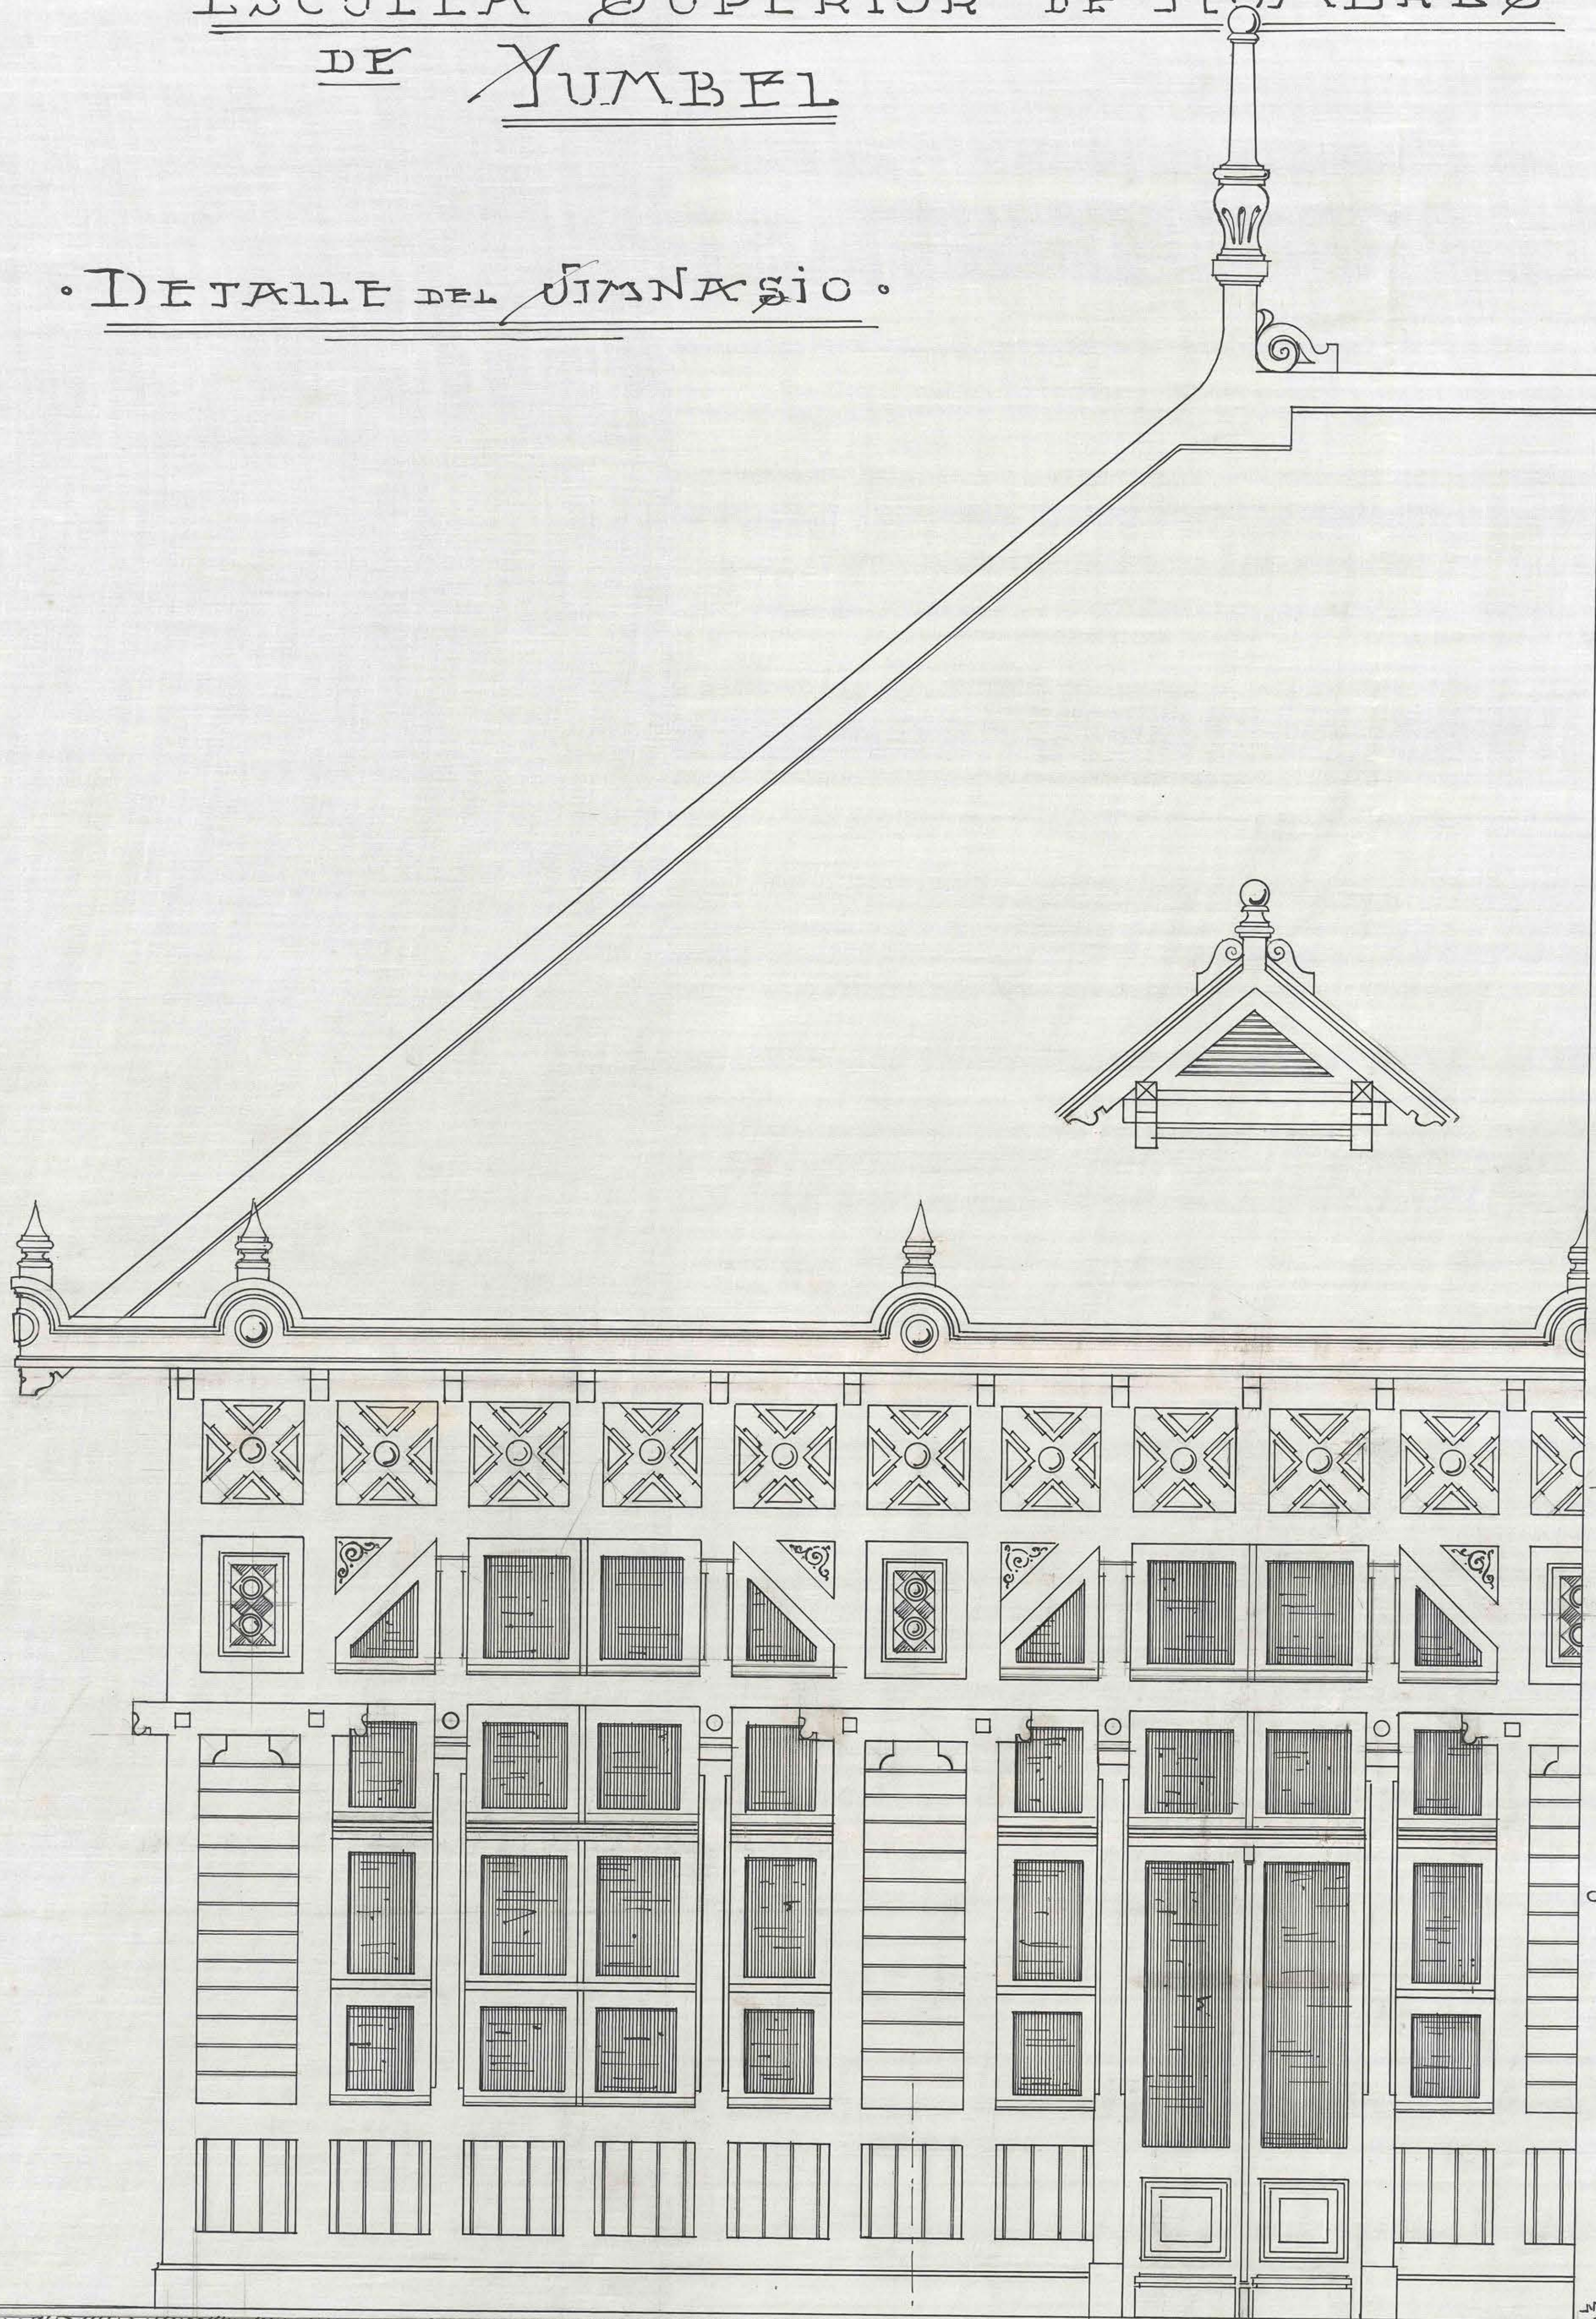

CORTE EN VENTANAS

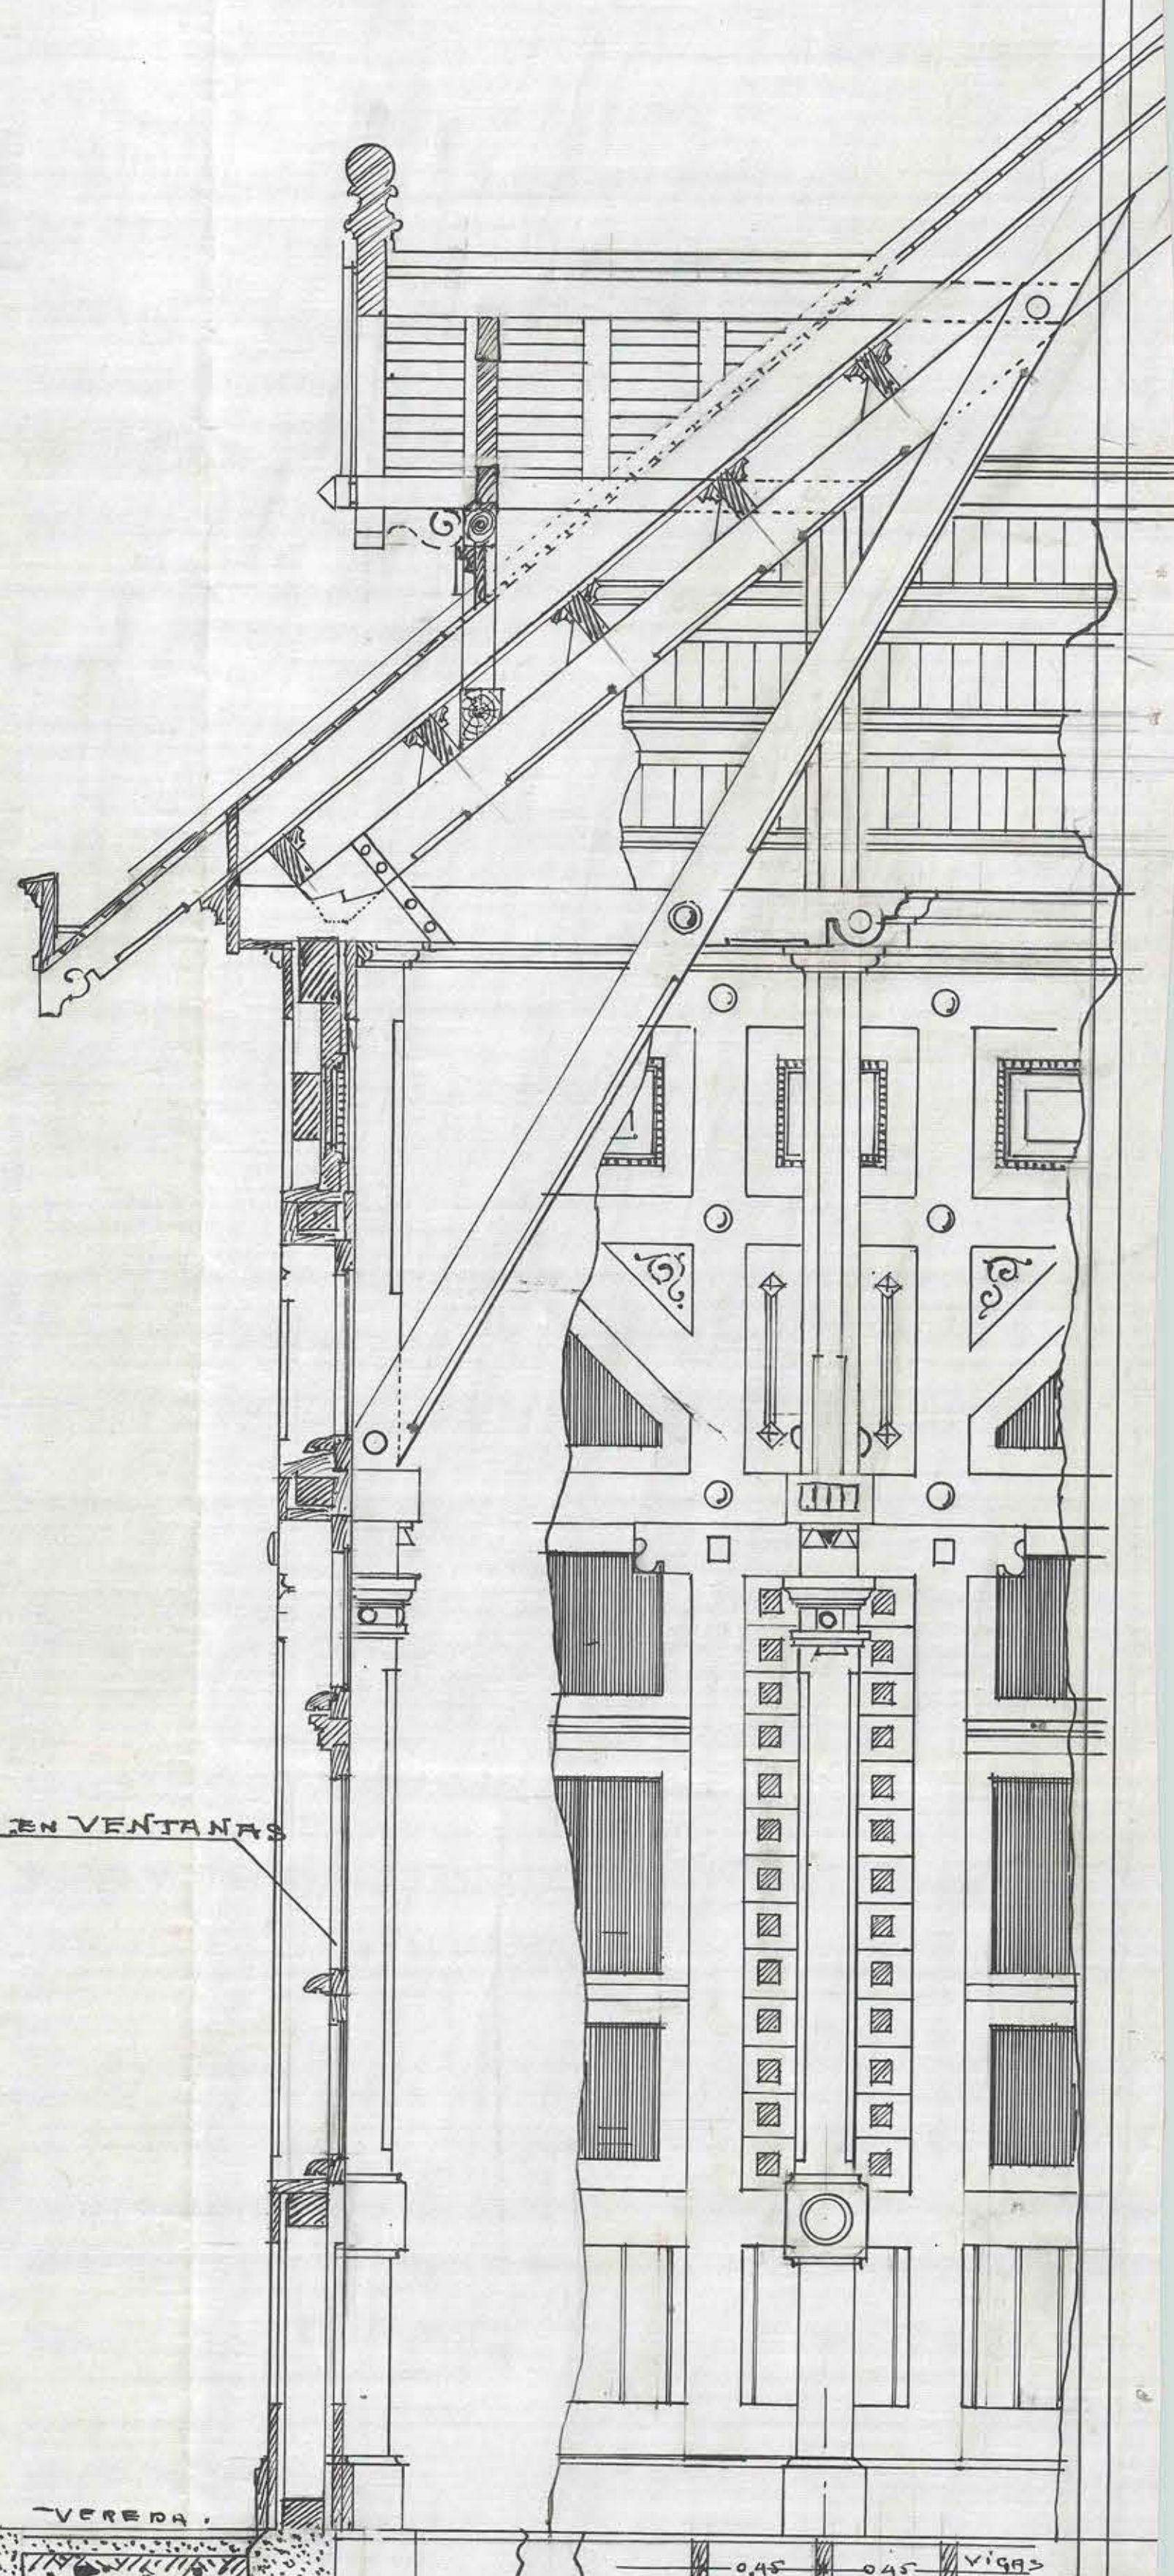

• FACHADA AL PATIO •

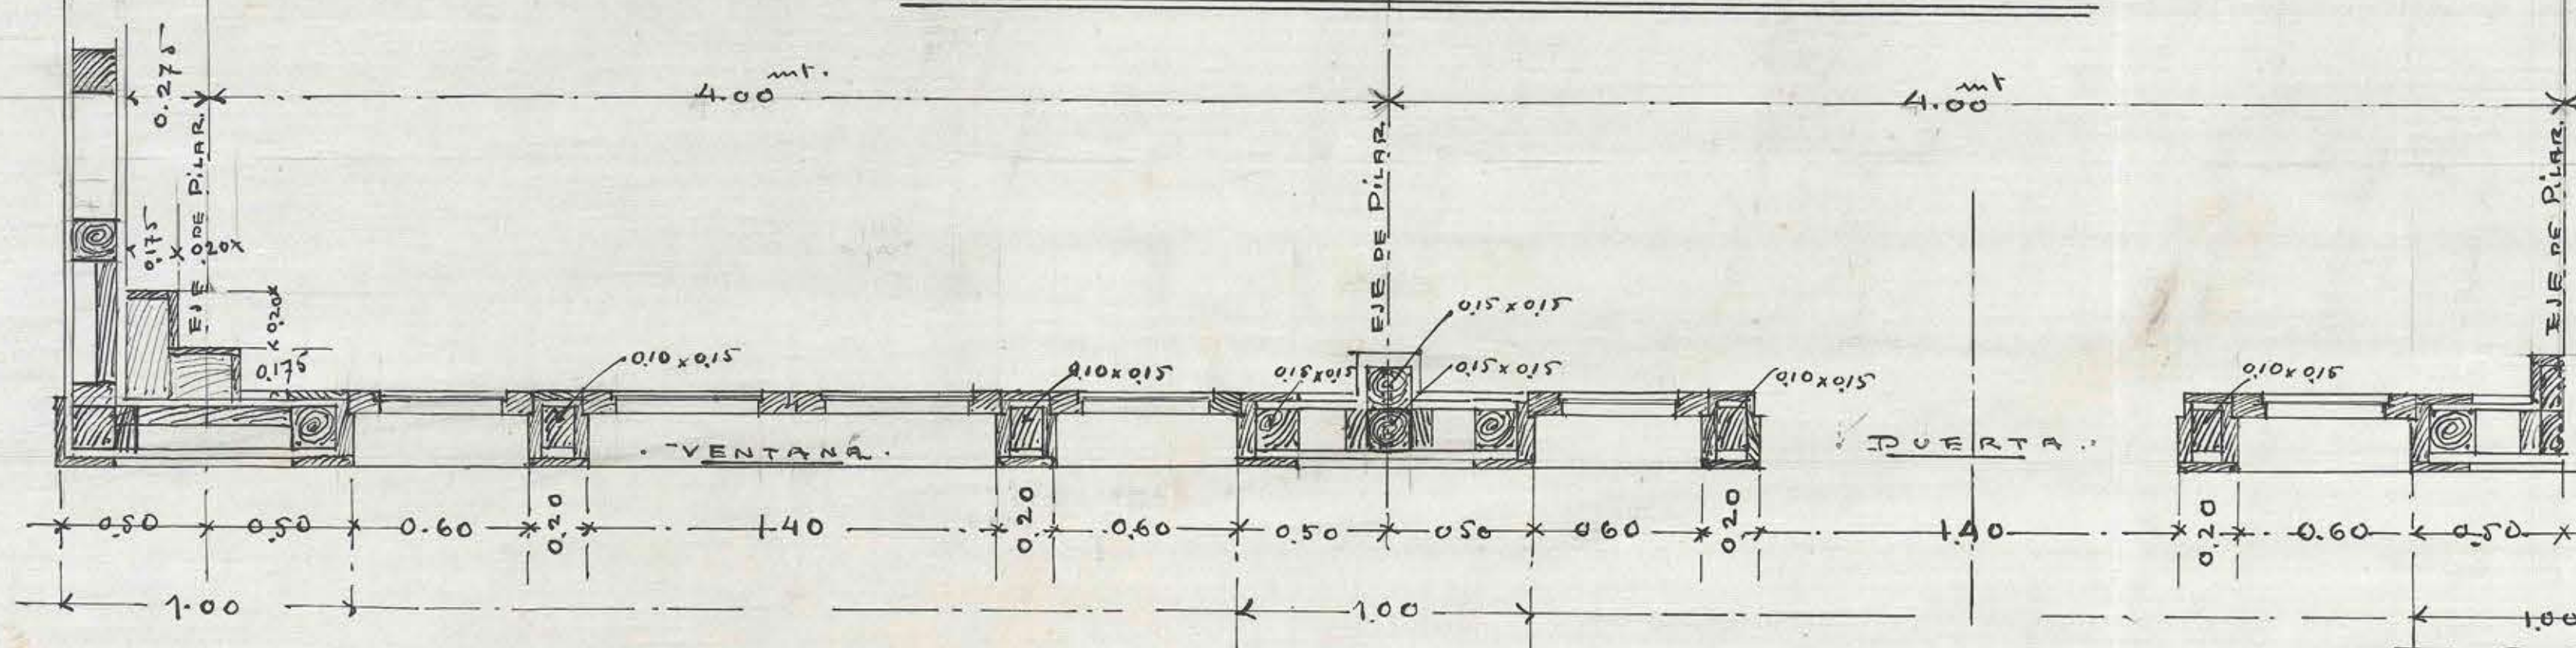

TABIQUE INTERIOR

ESCALA - 0.05 = 1 MTR