


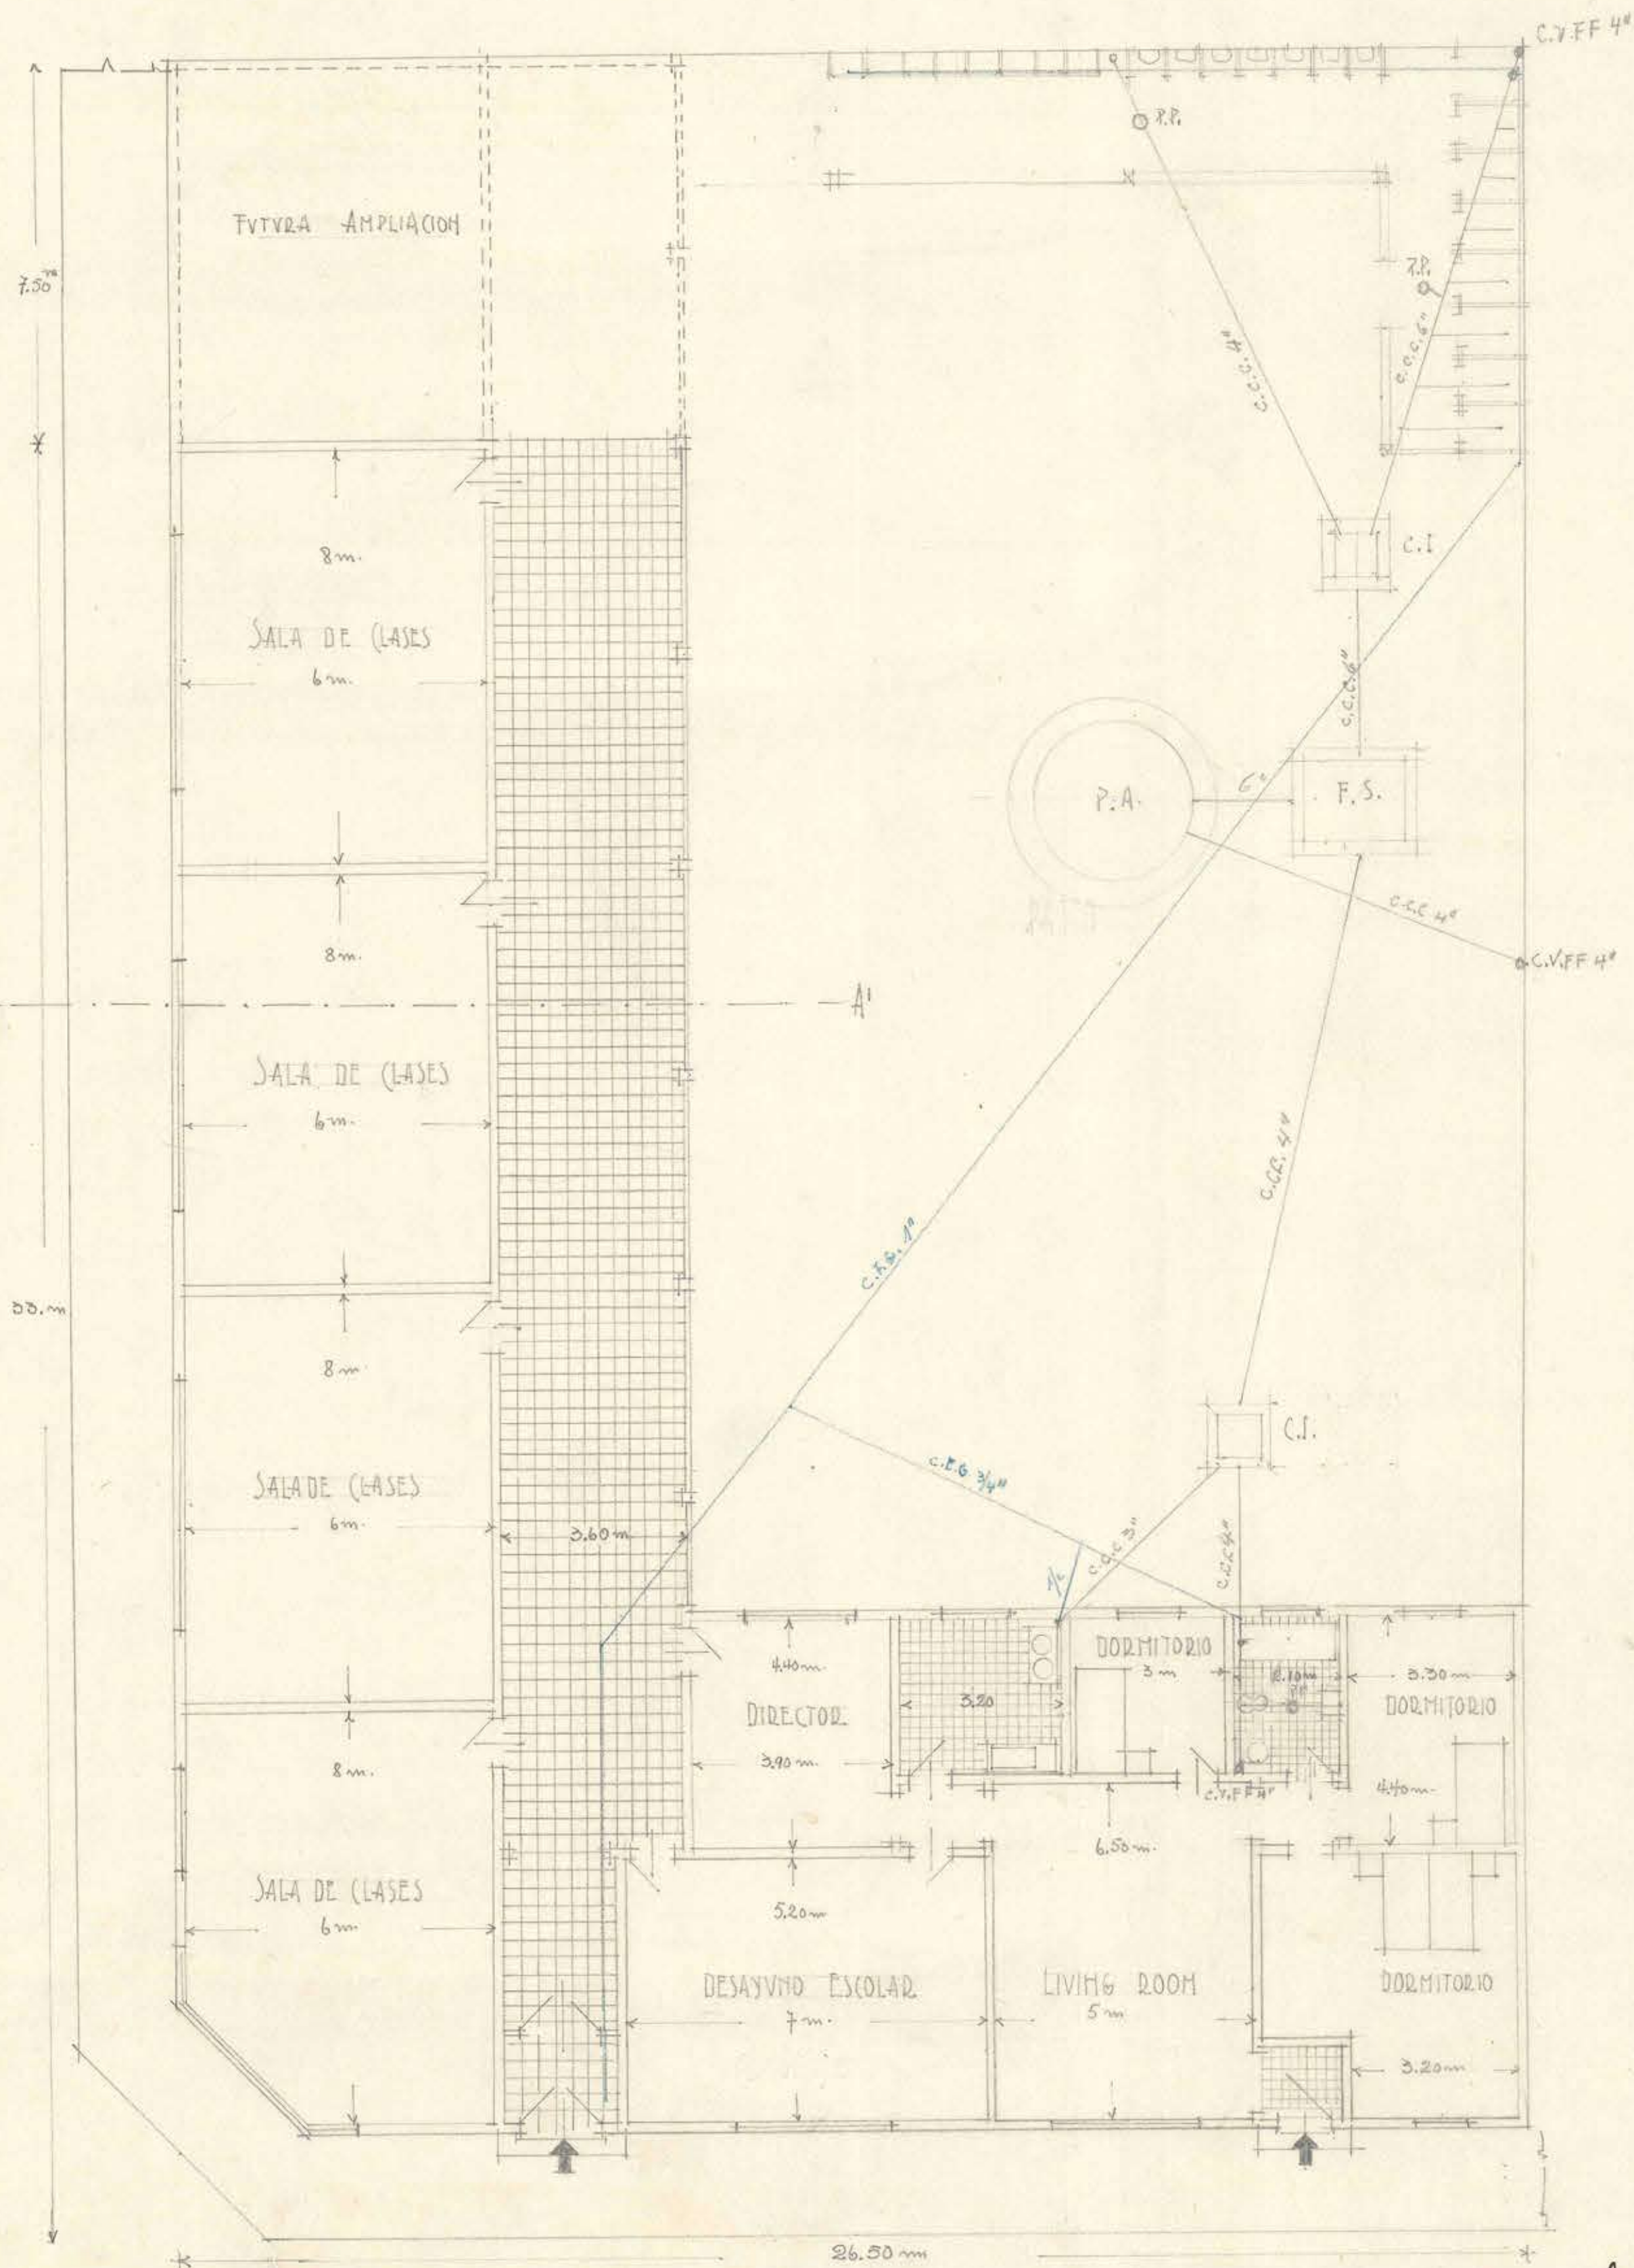

PLANTA

D.G.O.P. DEPARTAMENTO DE ARQUITECTURA
ESCUELA PARA 160 ALUMNOS

LOTA



René Branzini

2-1-1935

ESCALA 1/100

61. Noh...