


CROQUIS MUROS EXISTENTES PARA ESCUELA EN YUMBEL

Calle Gral Cruz

Calle Freire

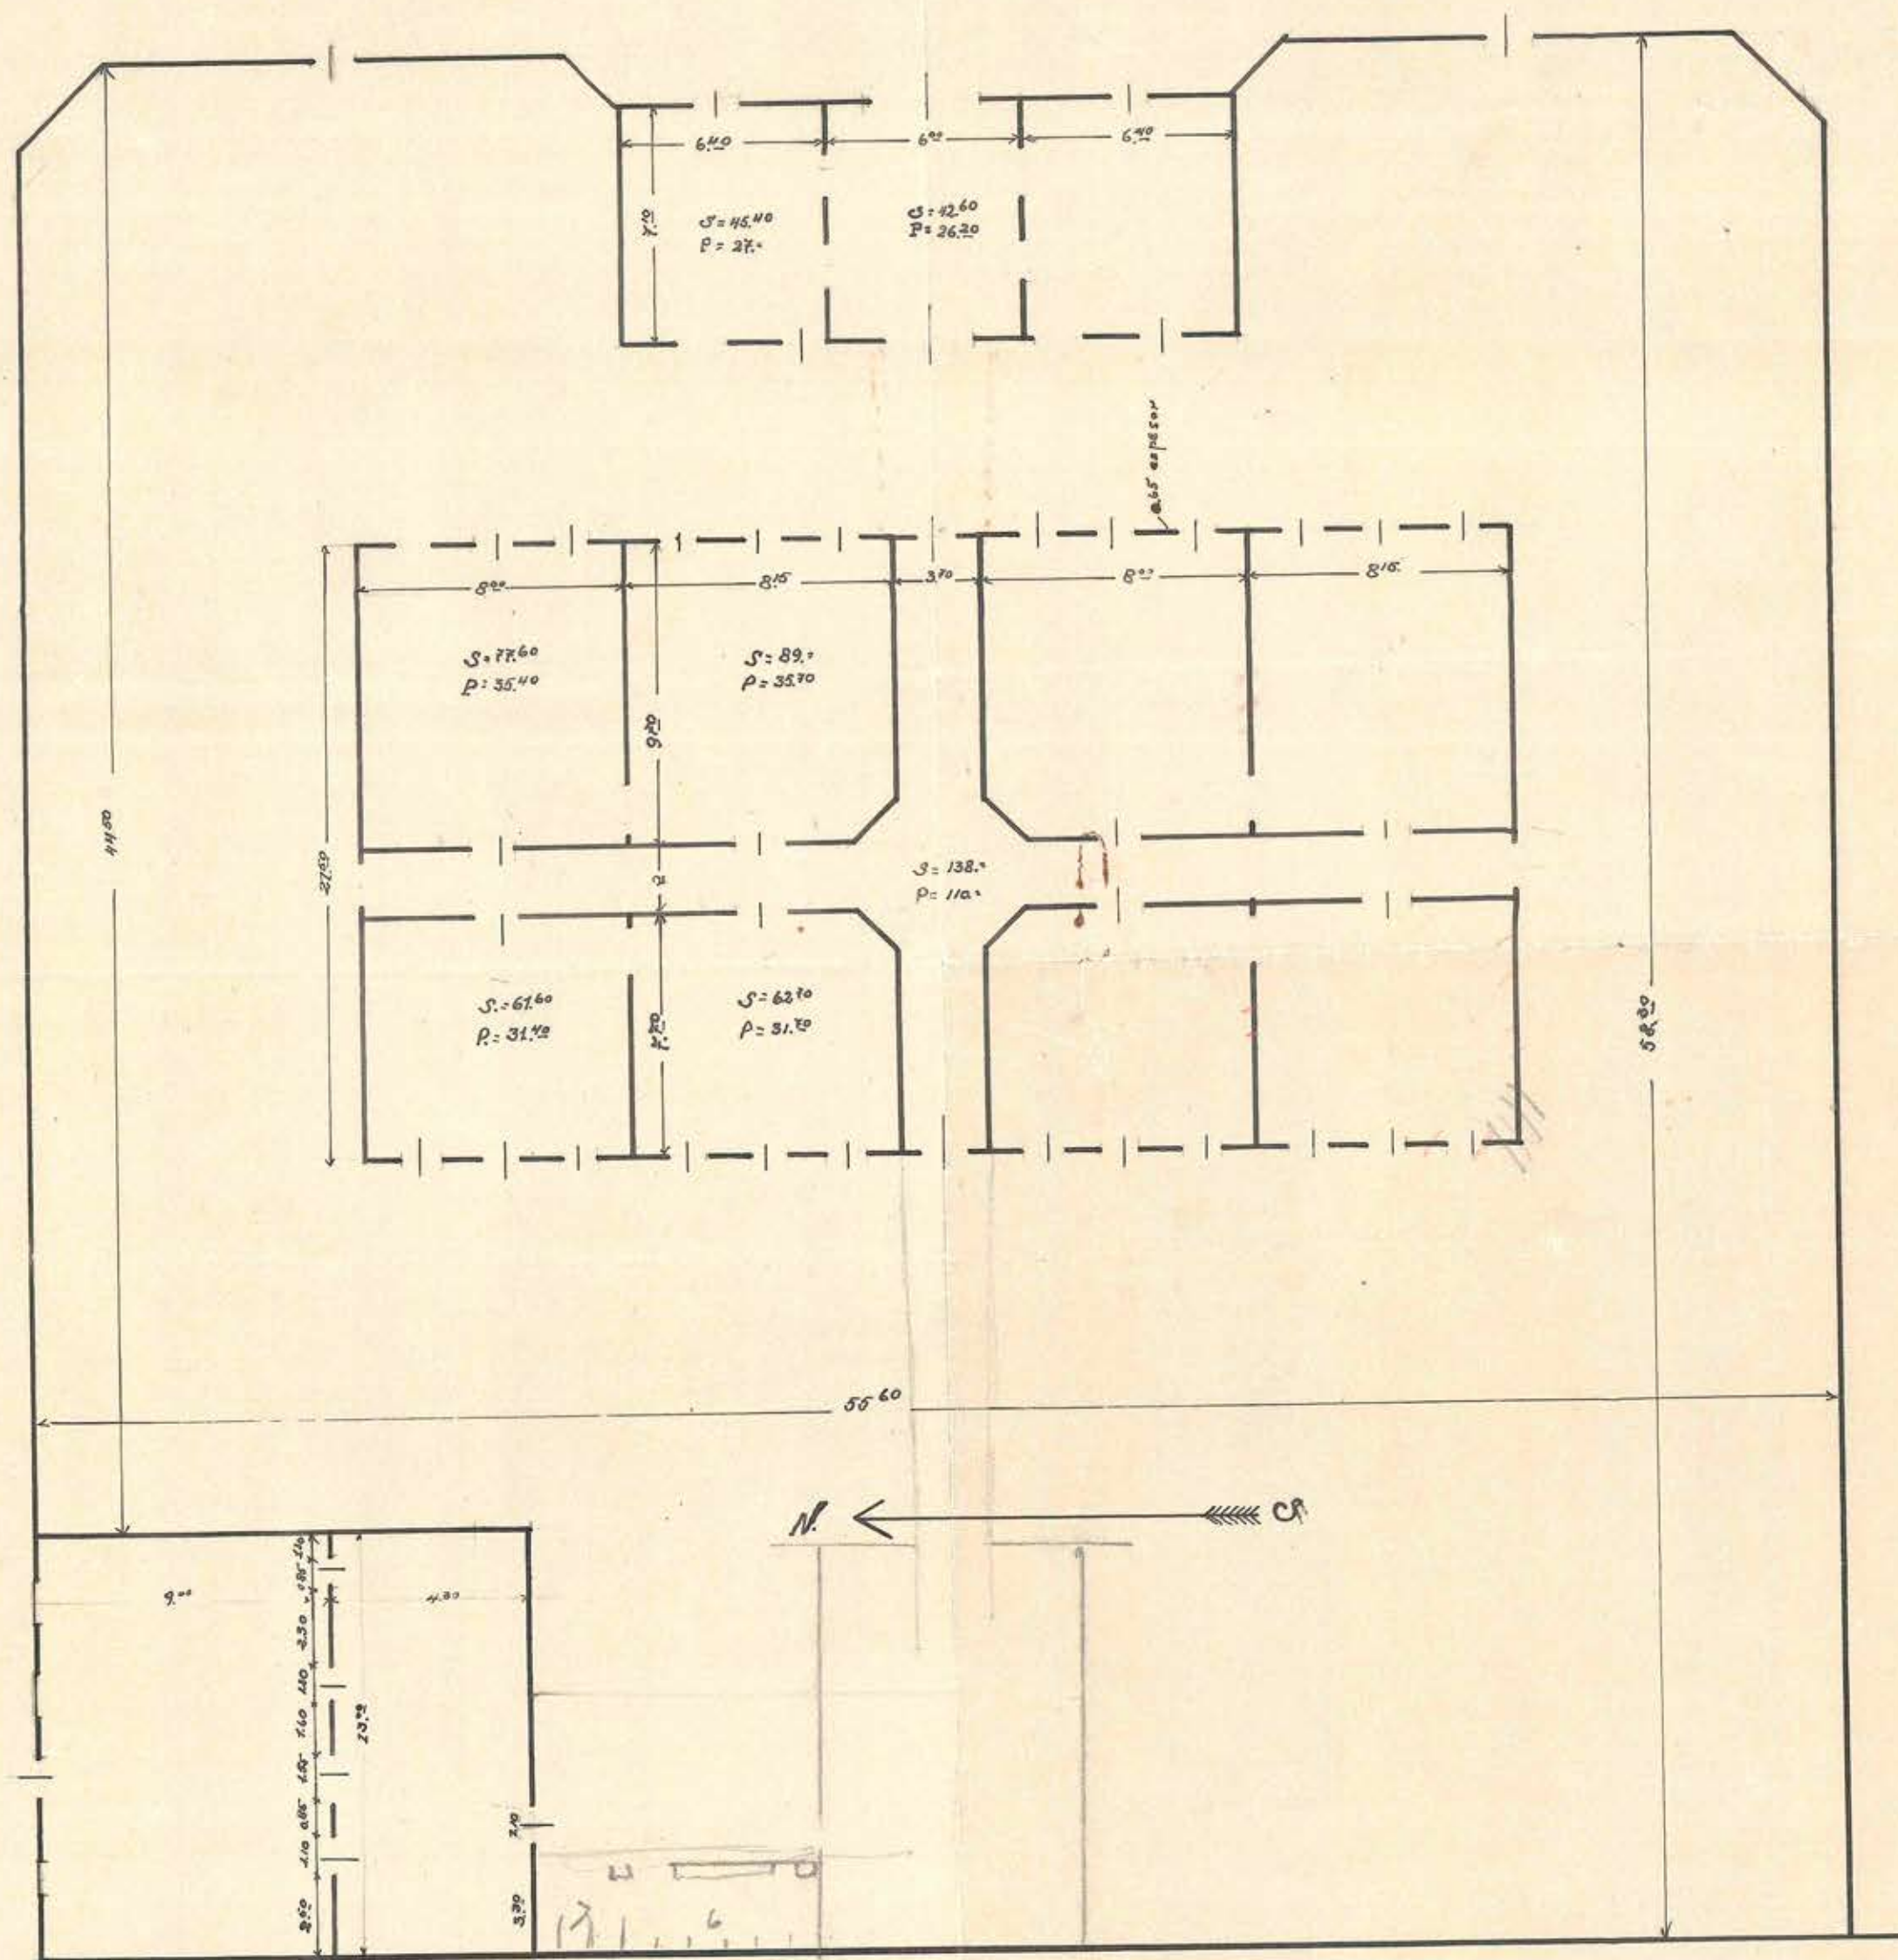

Escala: 0,05 $\sqrt{M}$

Nov. 18-1930