



ELEVACION NORTE

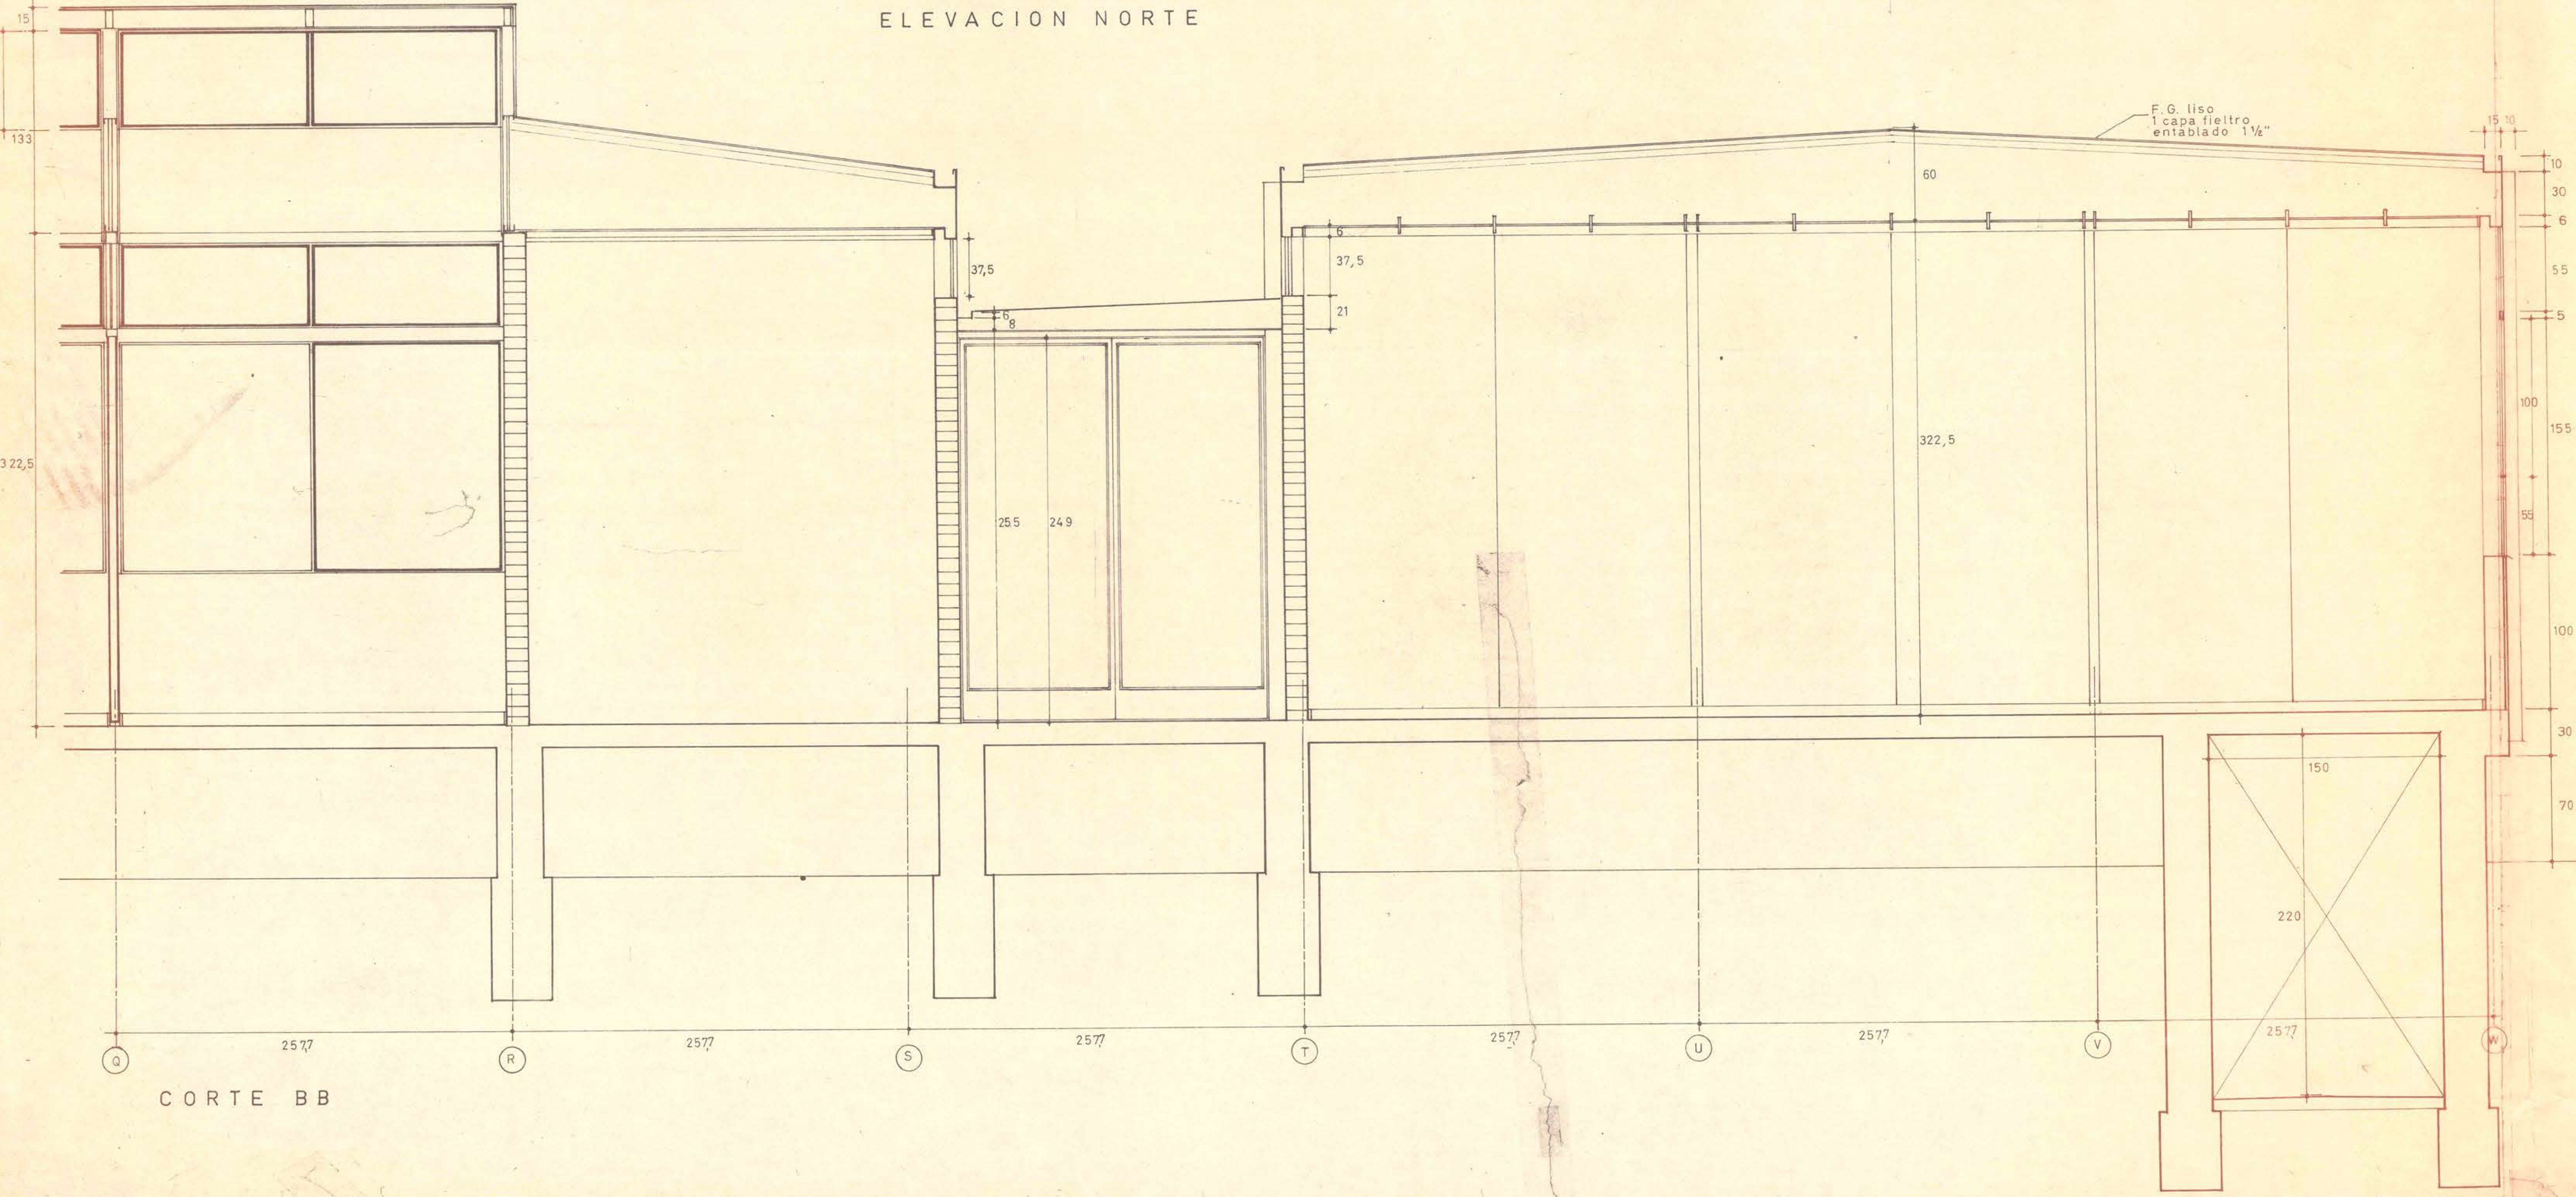

CORTE BB

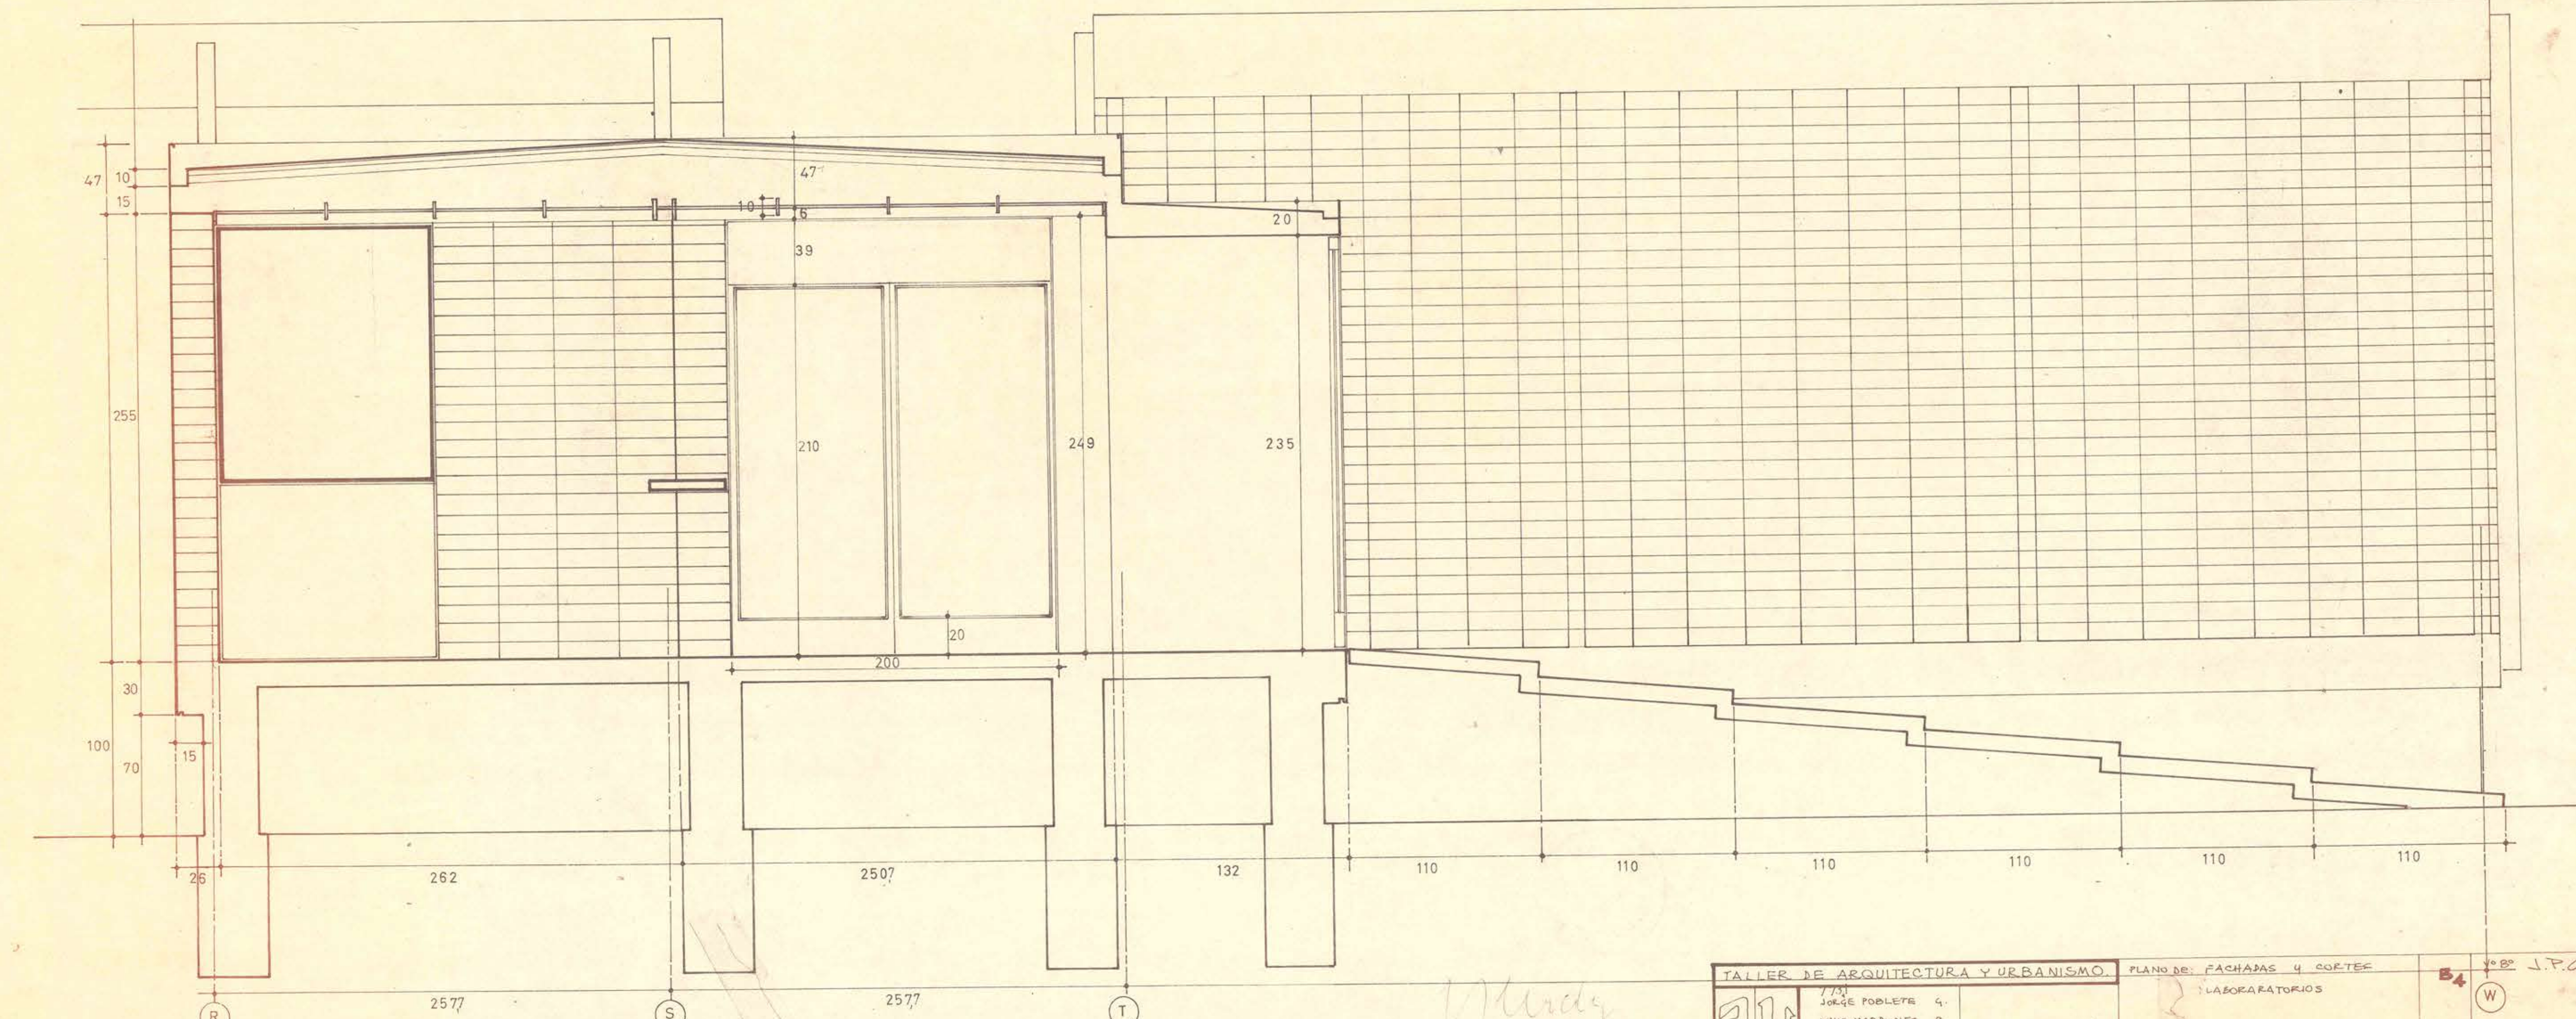

CORTE AA