


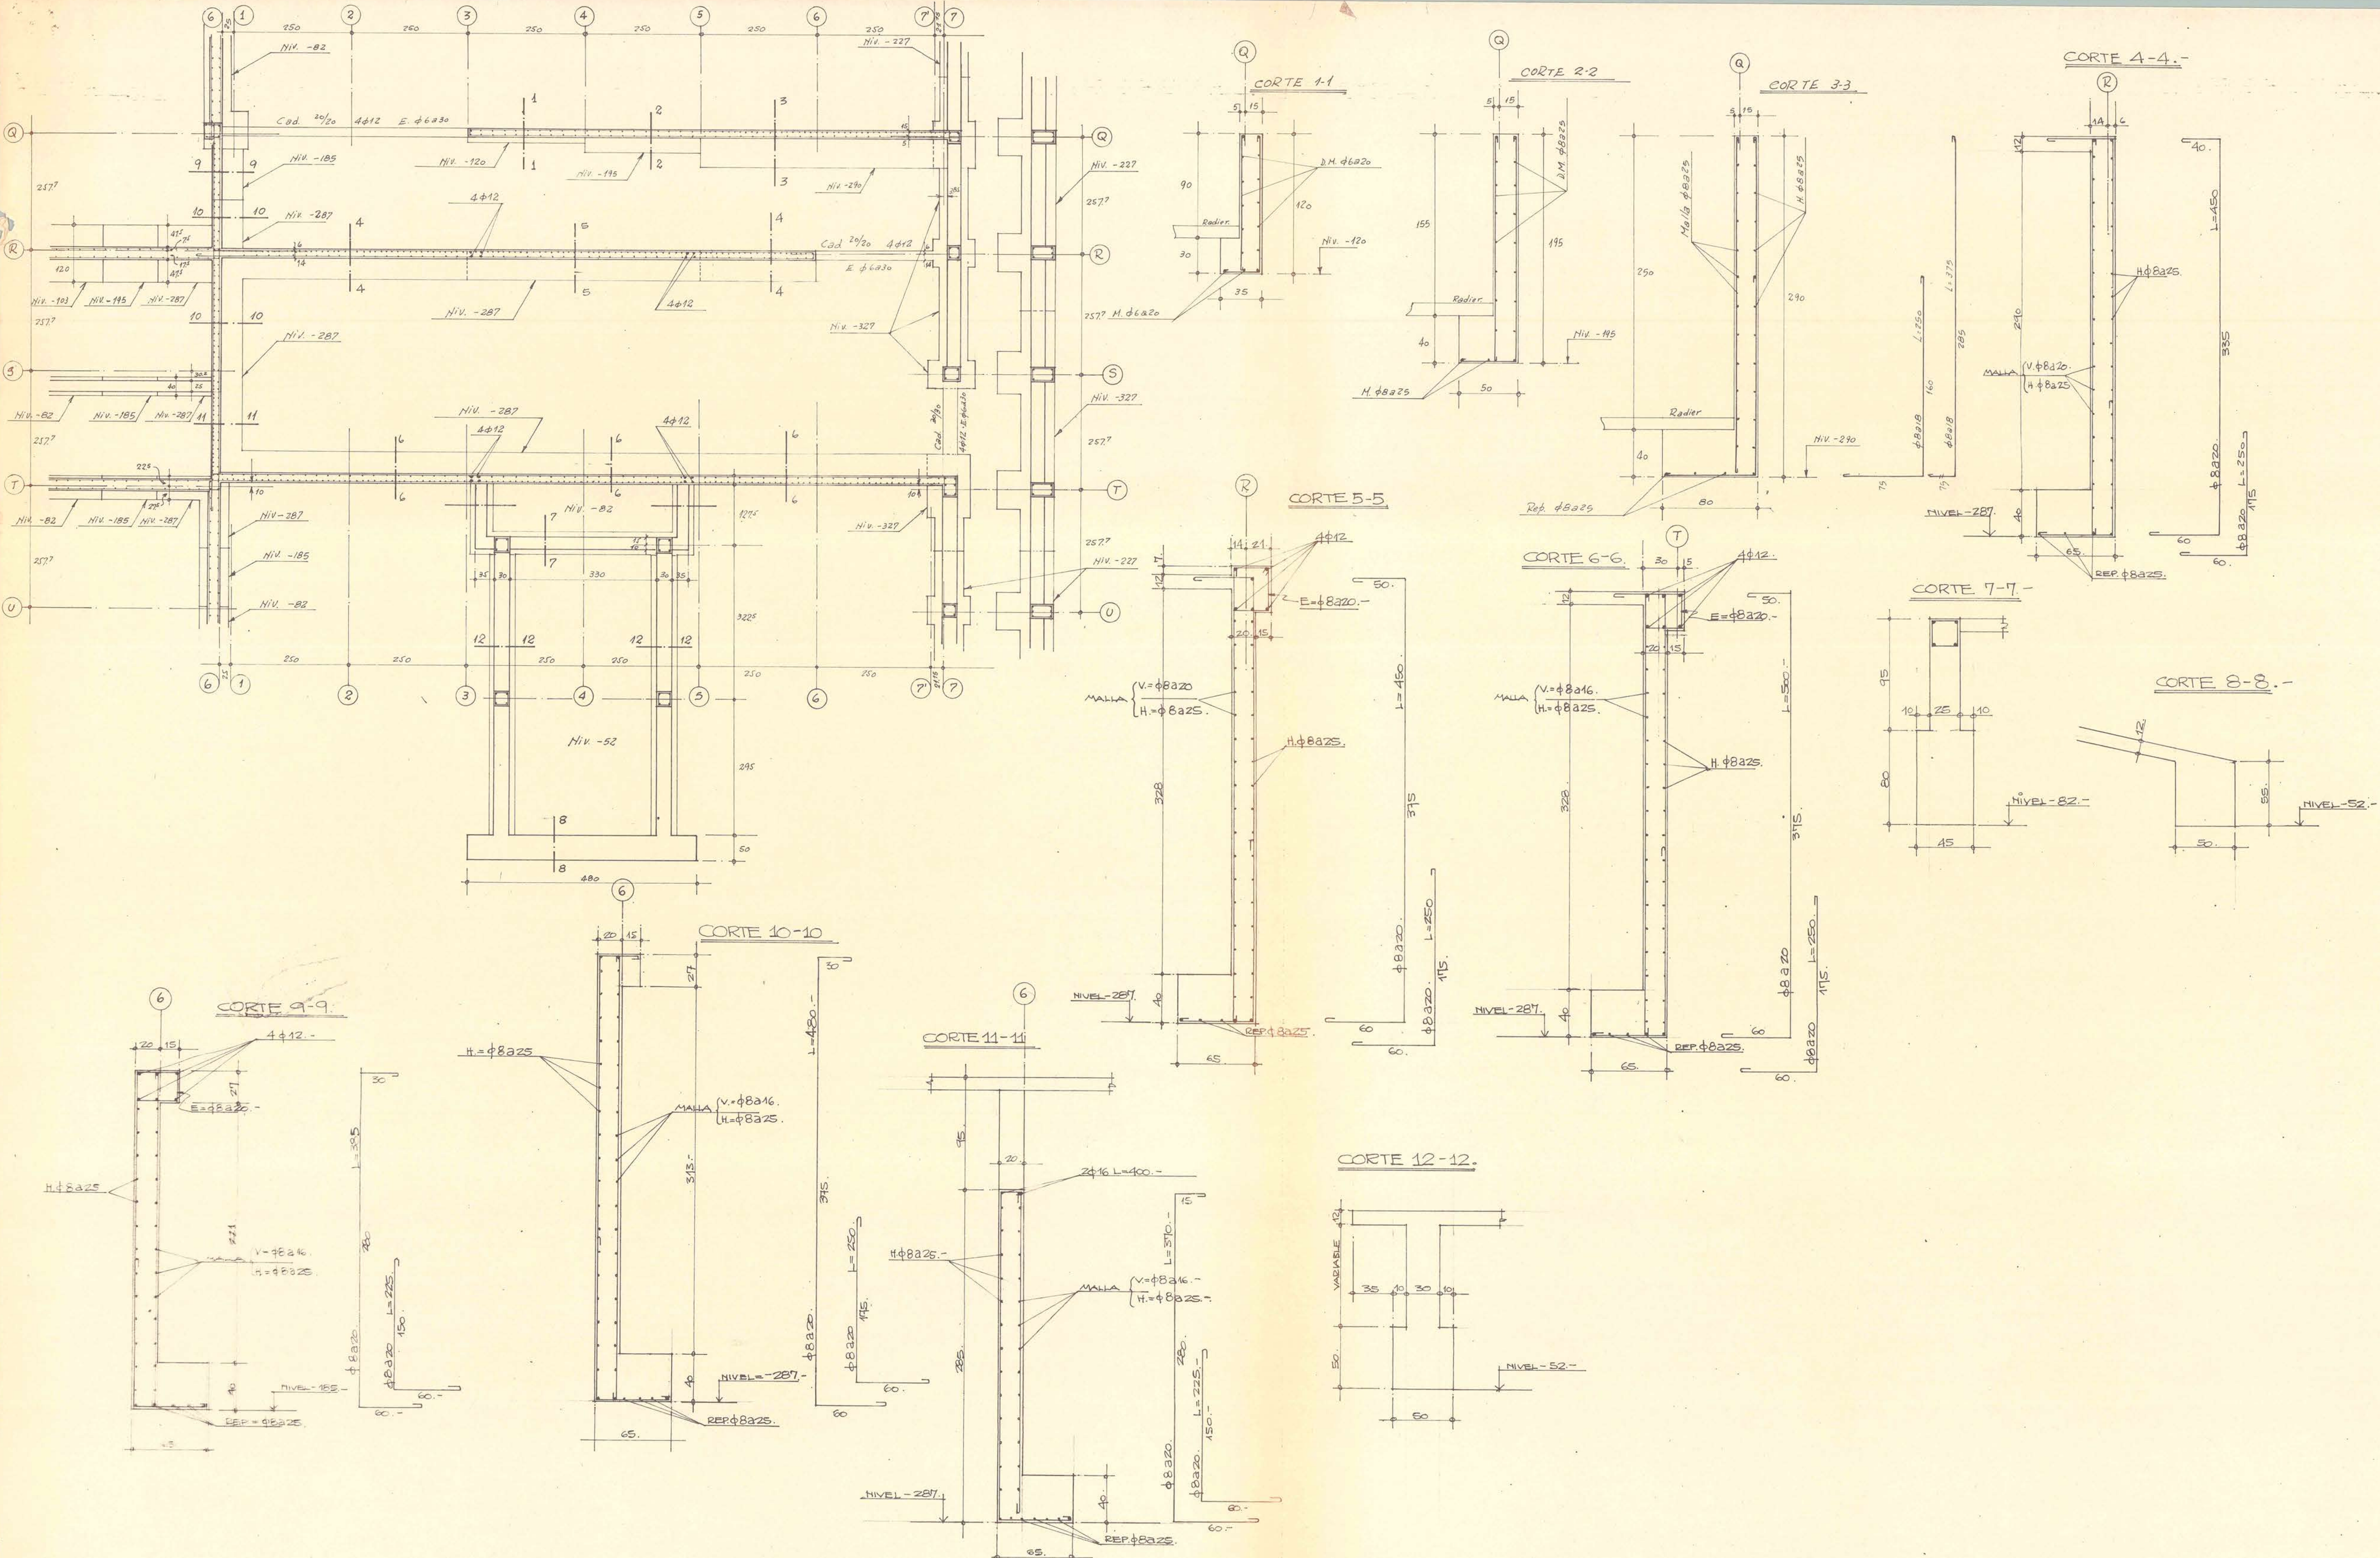

ENRIQUE BRIEBA Y. Y Cia. Ing. Civiles.			
Obra: CENIA. SANTIAGO CUERPO E. PASO DEL CUERPO A ALB.			
Nº. E1-C1	CONTENIDO PLANTA FUNDACIONES DETALLES	CALCULO G.T.V. VBS	FECHA. NOV. 60.