
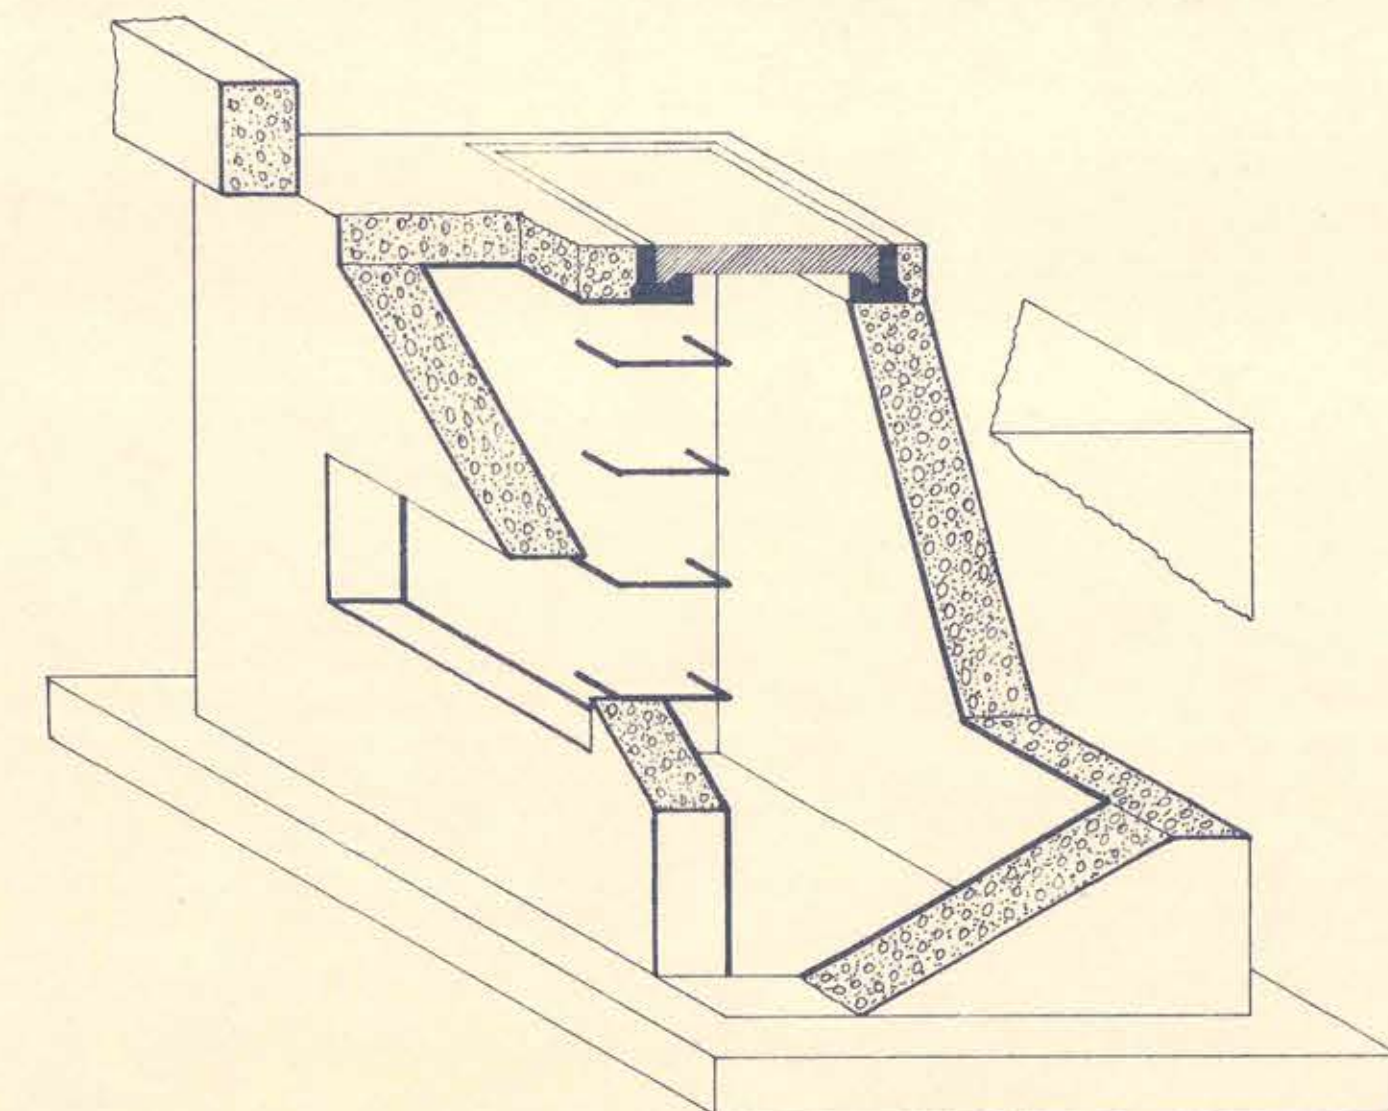
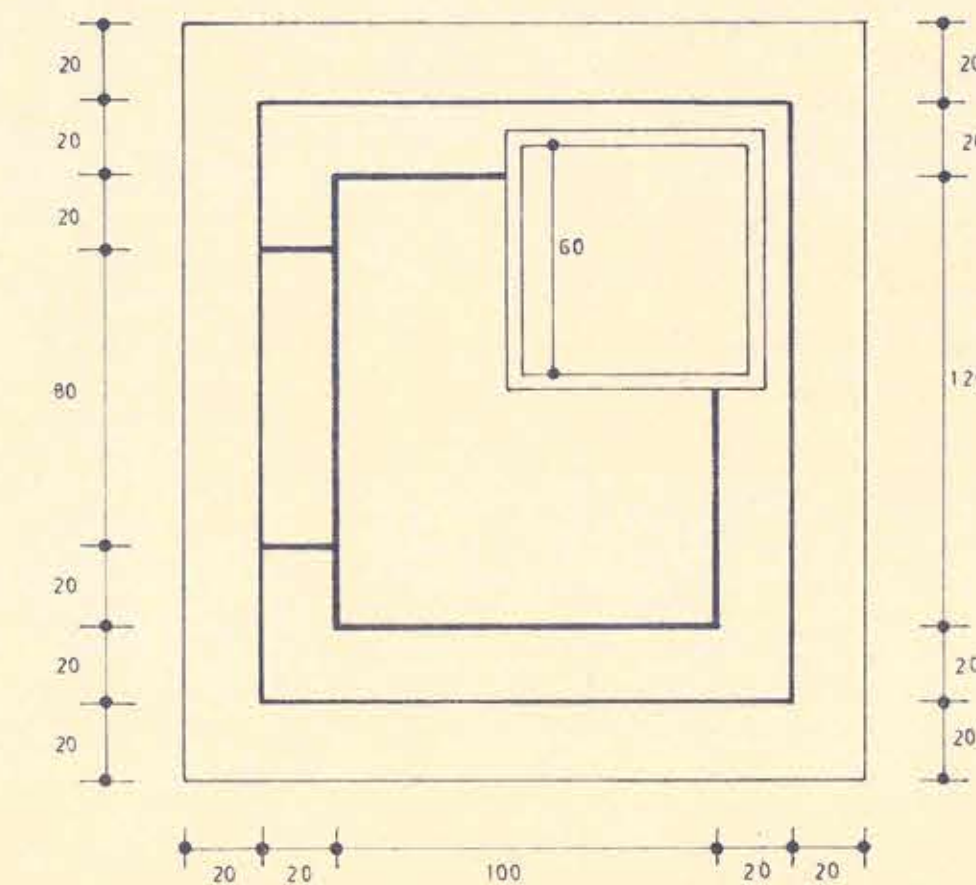
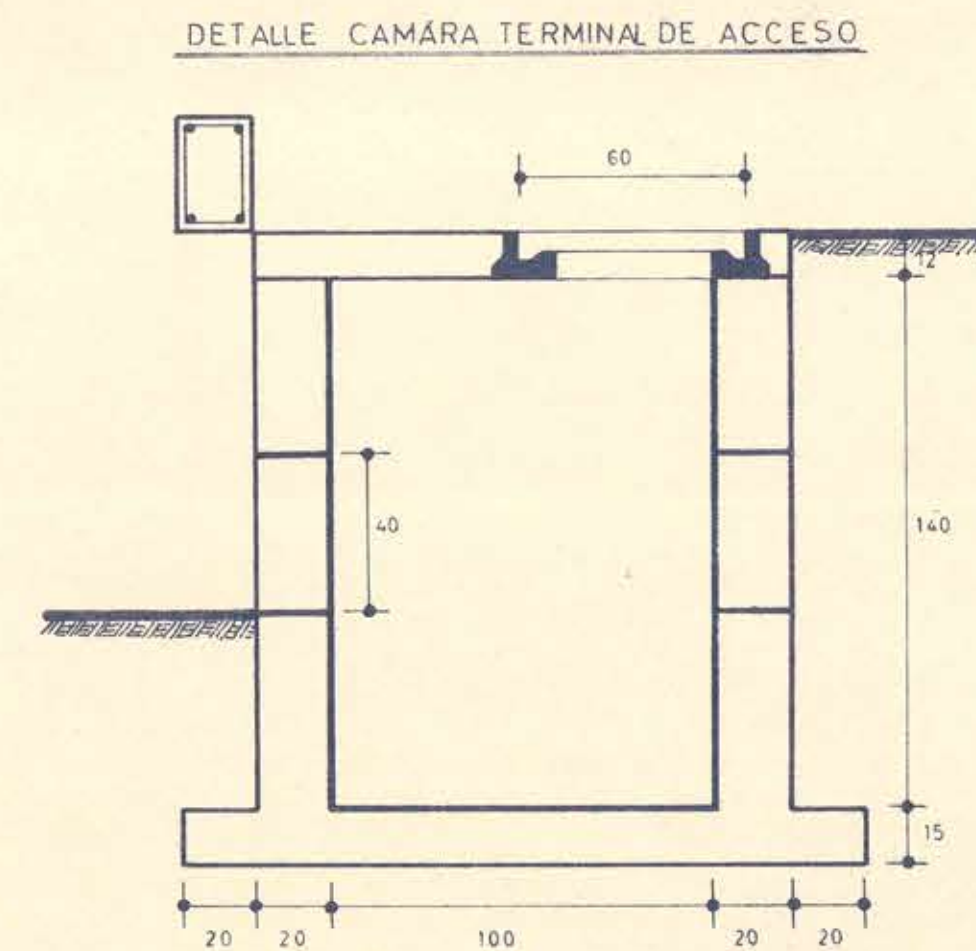


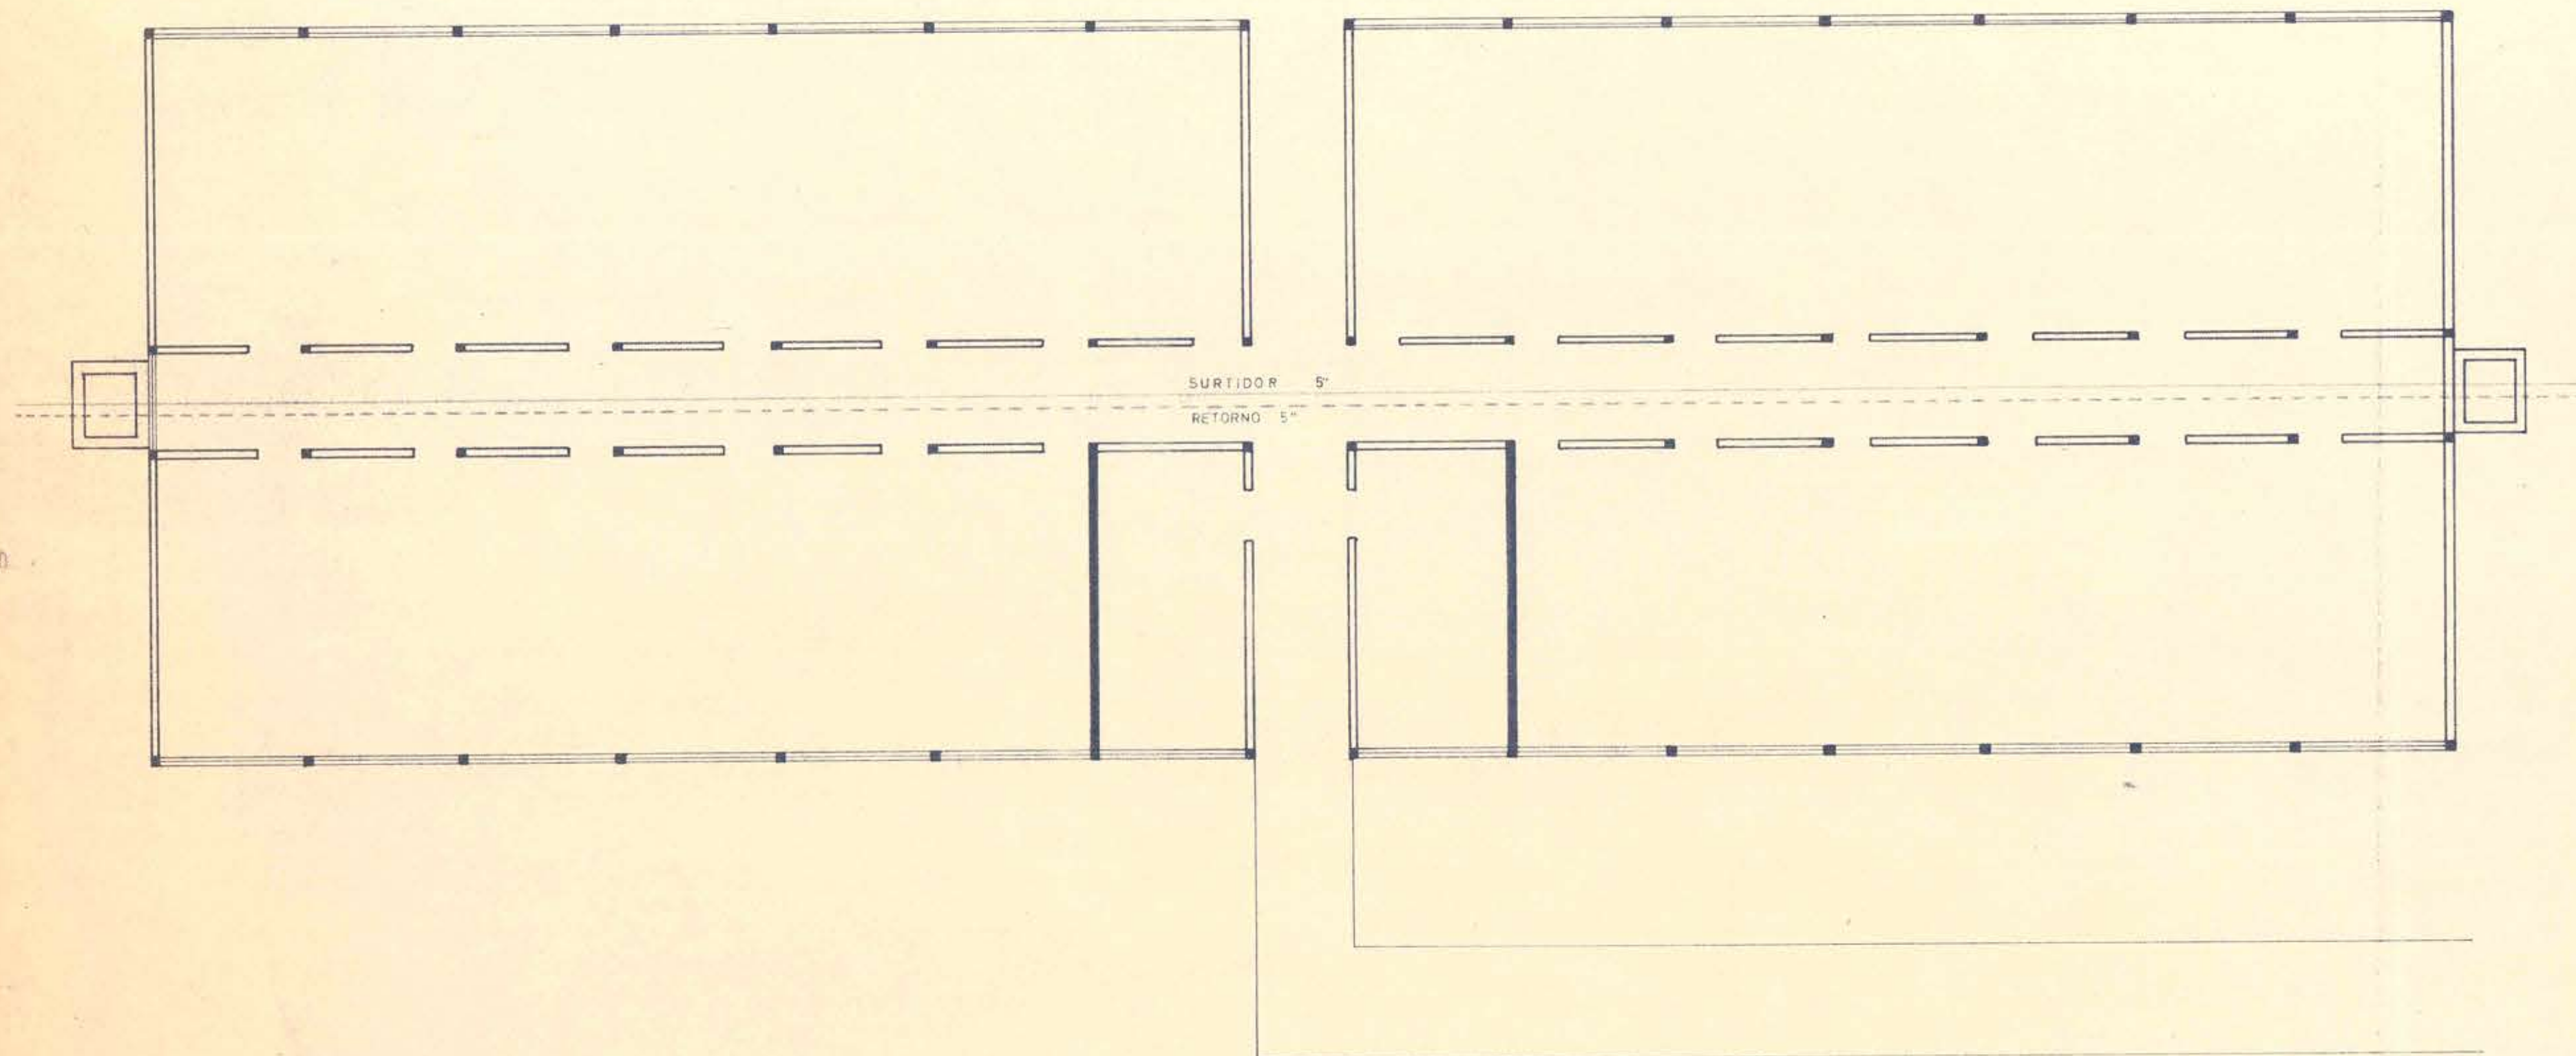

MOP	DIRECCIÓN DE ARQUITECTURA		
	AEROPUERTO INTERNACIONAL DE SANTIAGO EN PUDAHUEL		
OBRA PLANO	EDIFICIO OPERACIONES		
ESCALA	PROYECTO	JEFE DEPTO ESTU	ARQTO. PROYECT
FECHA	r. varleta	o. torrealba	g. del canto g

045 F 035