


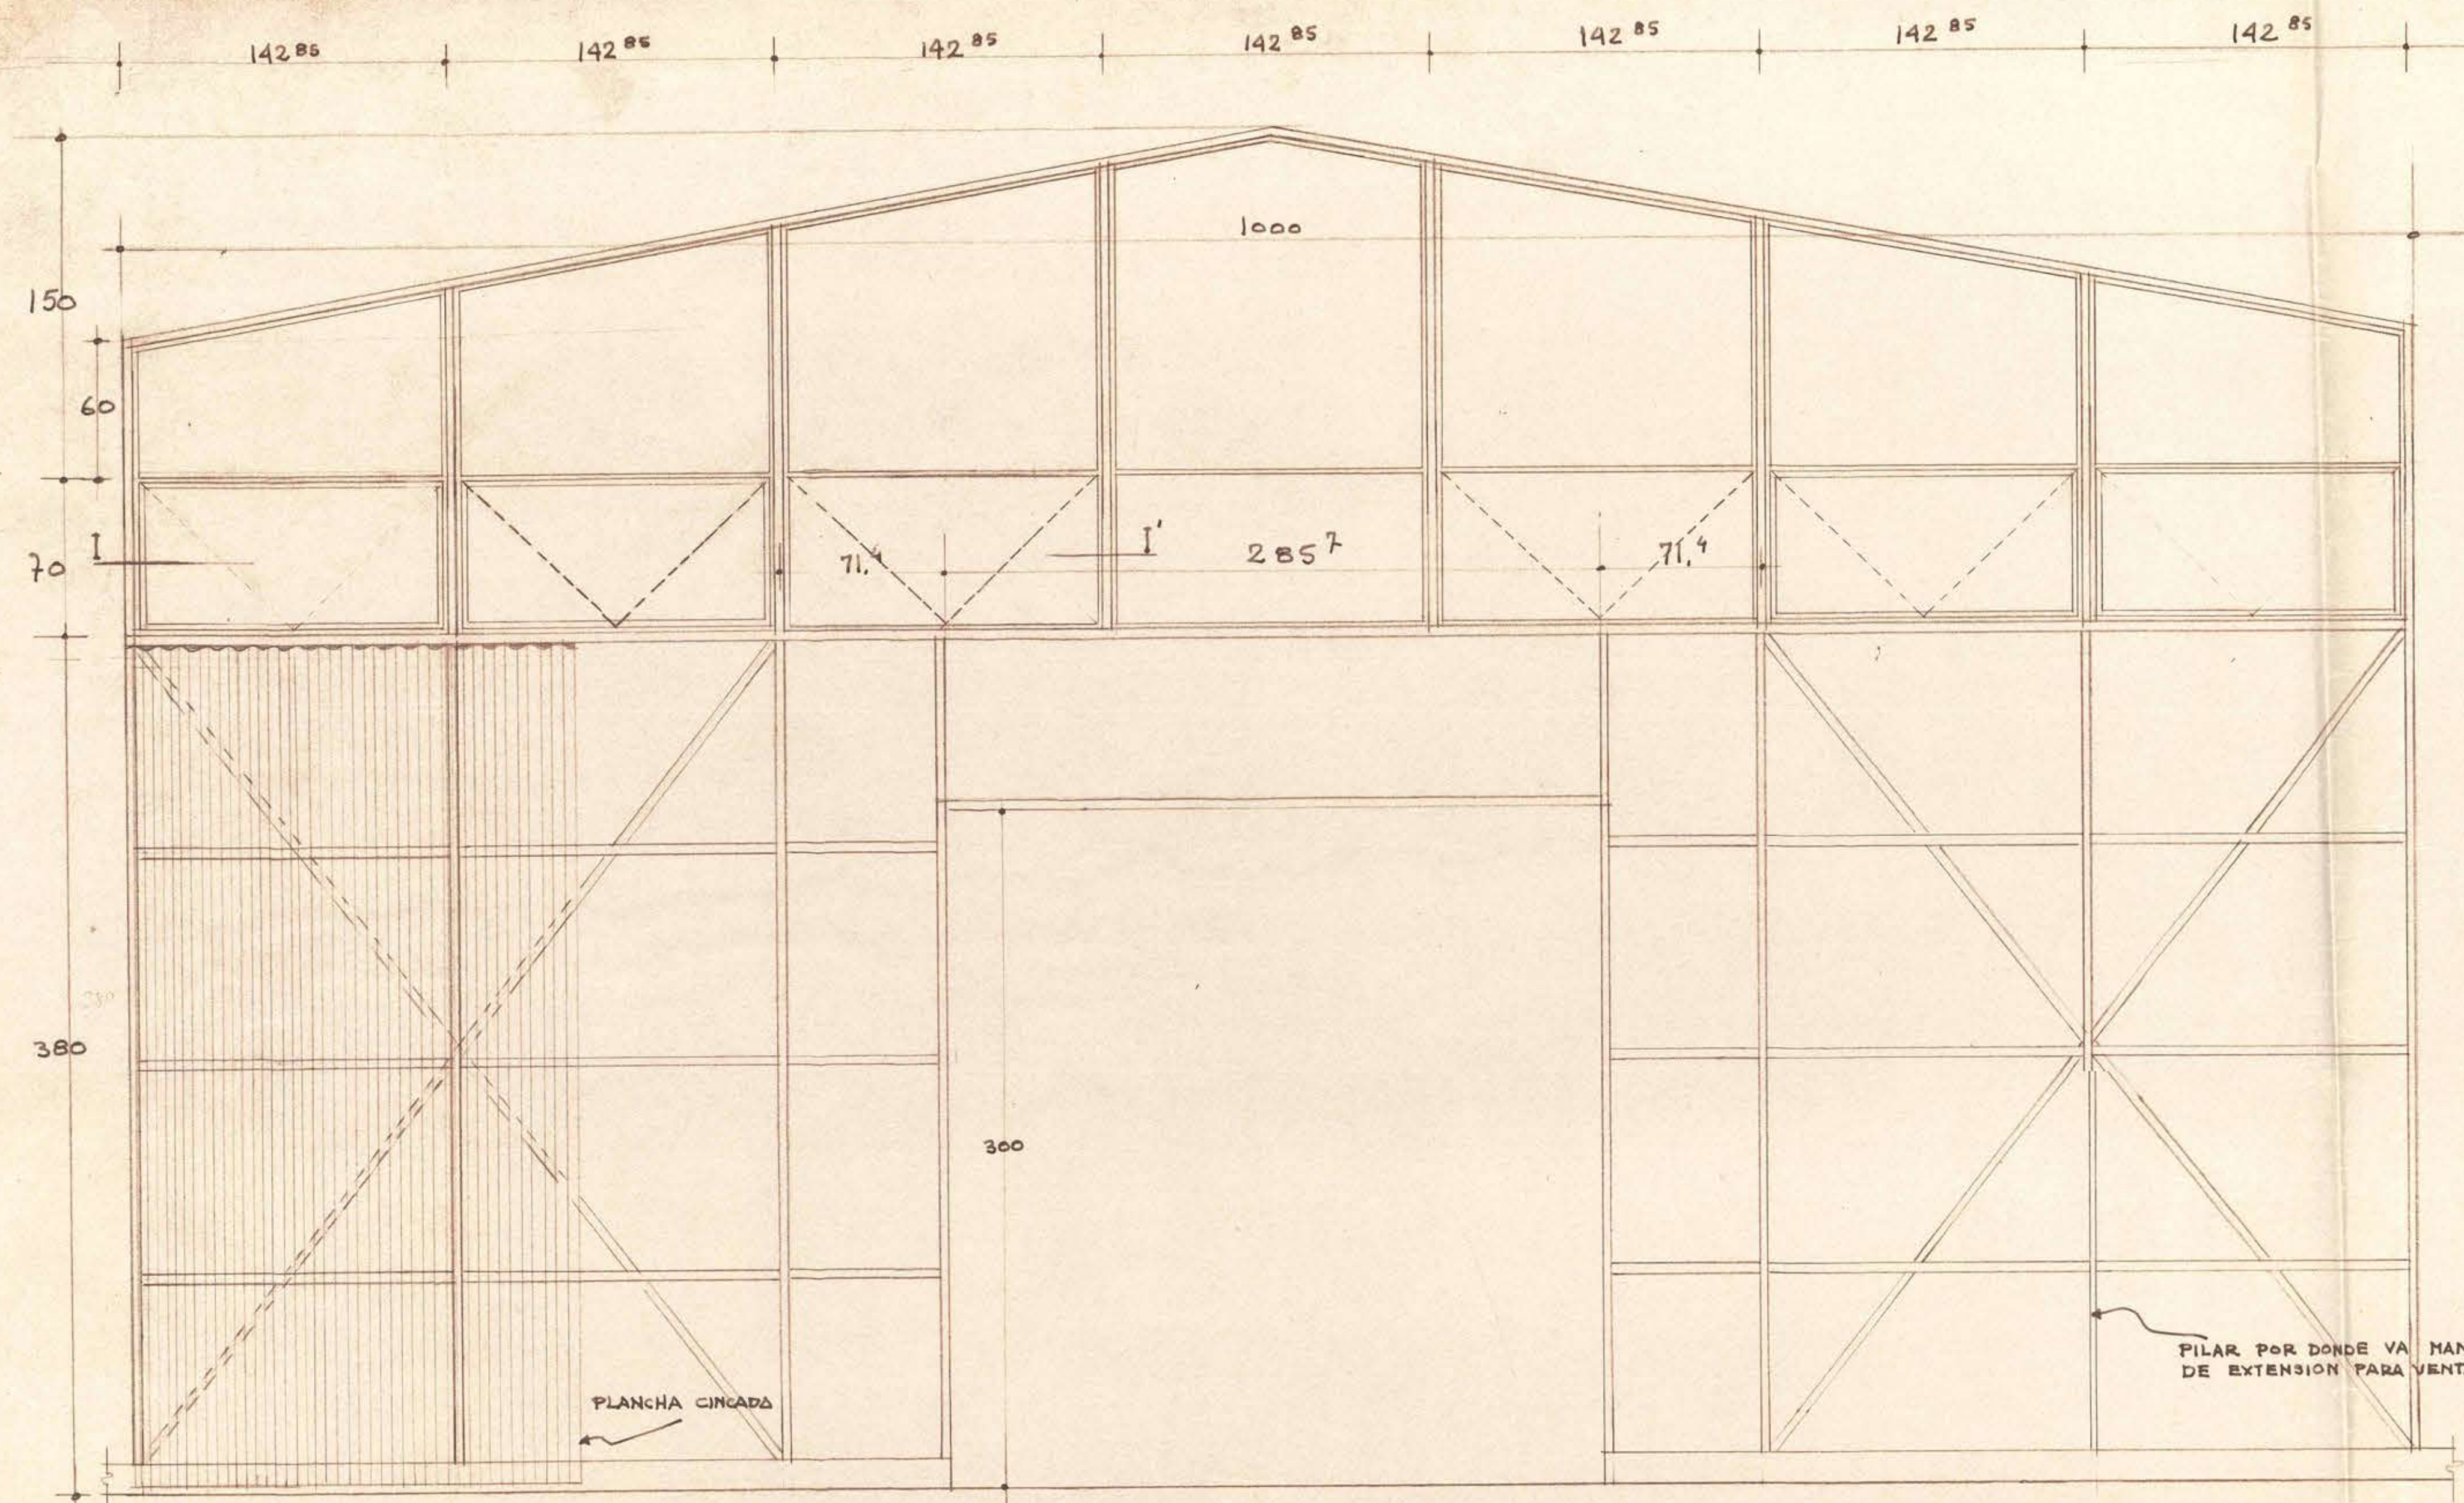
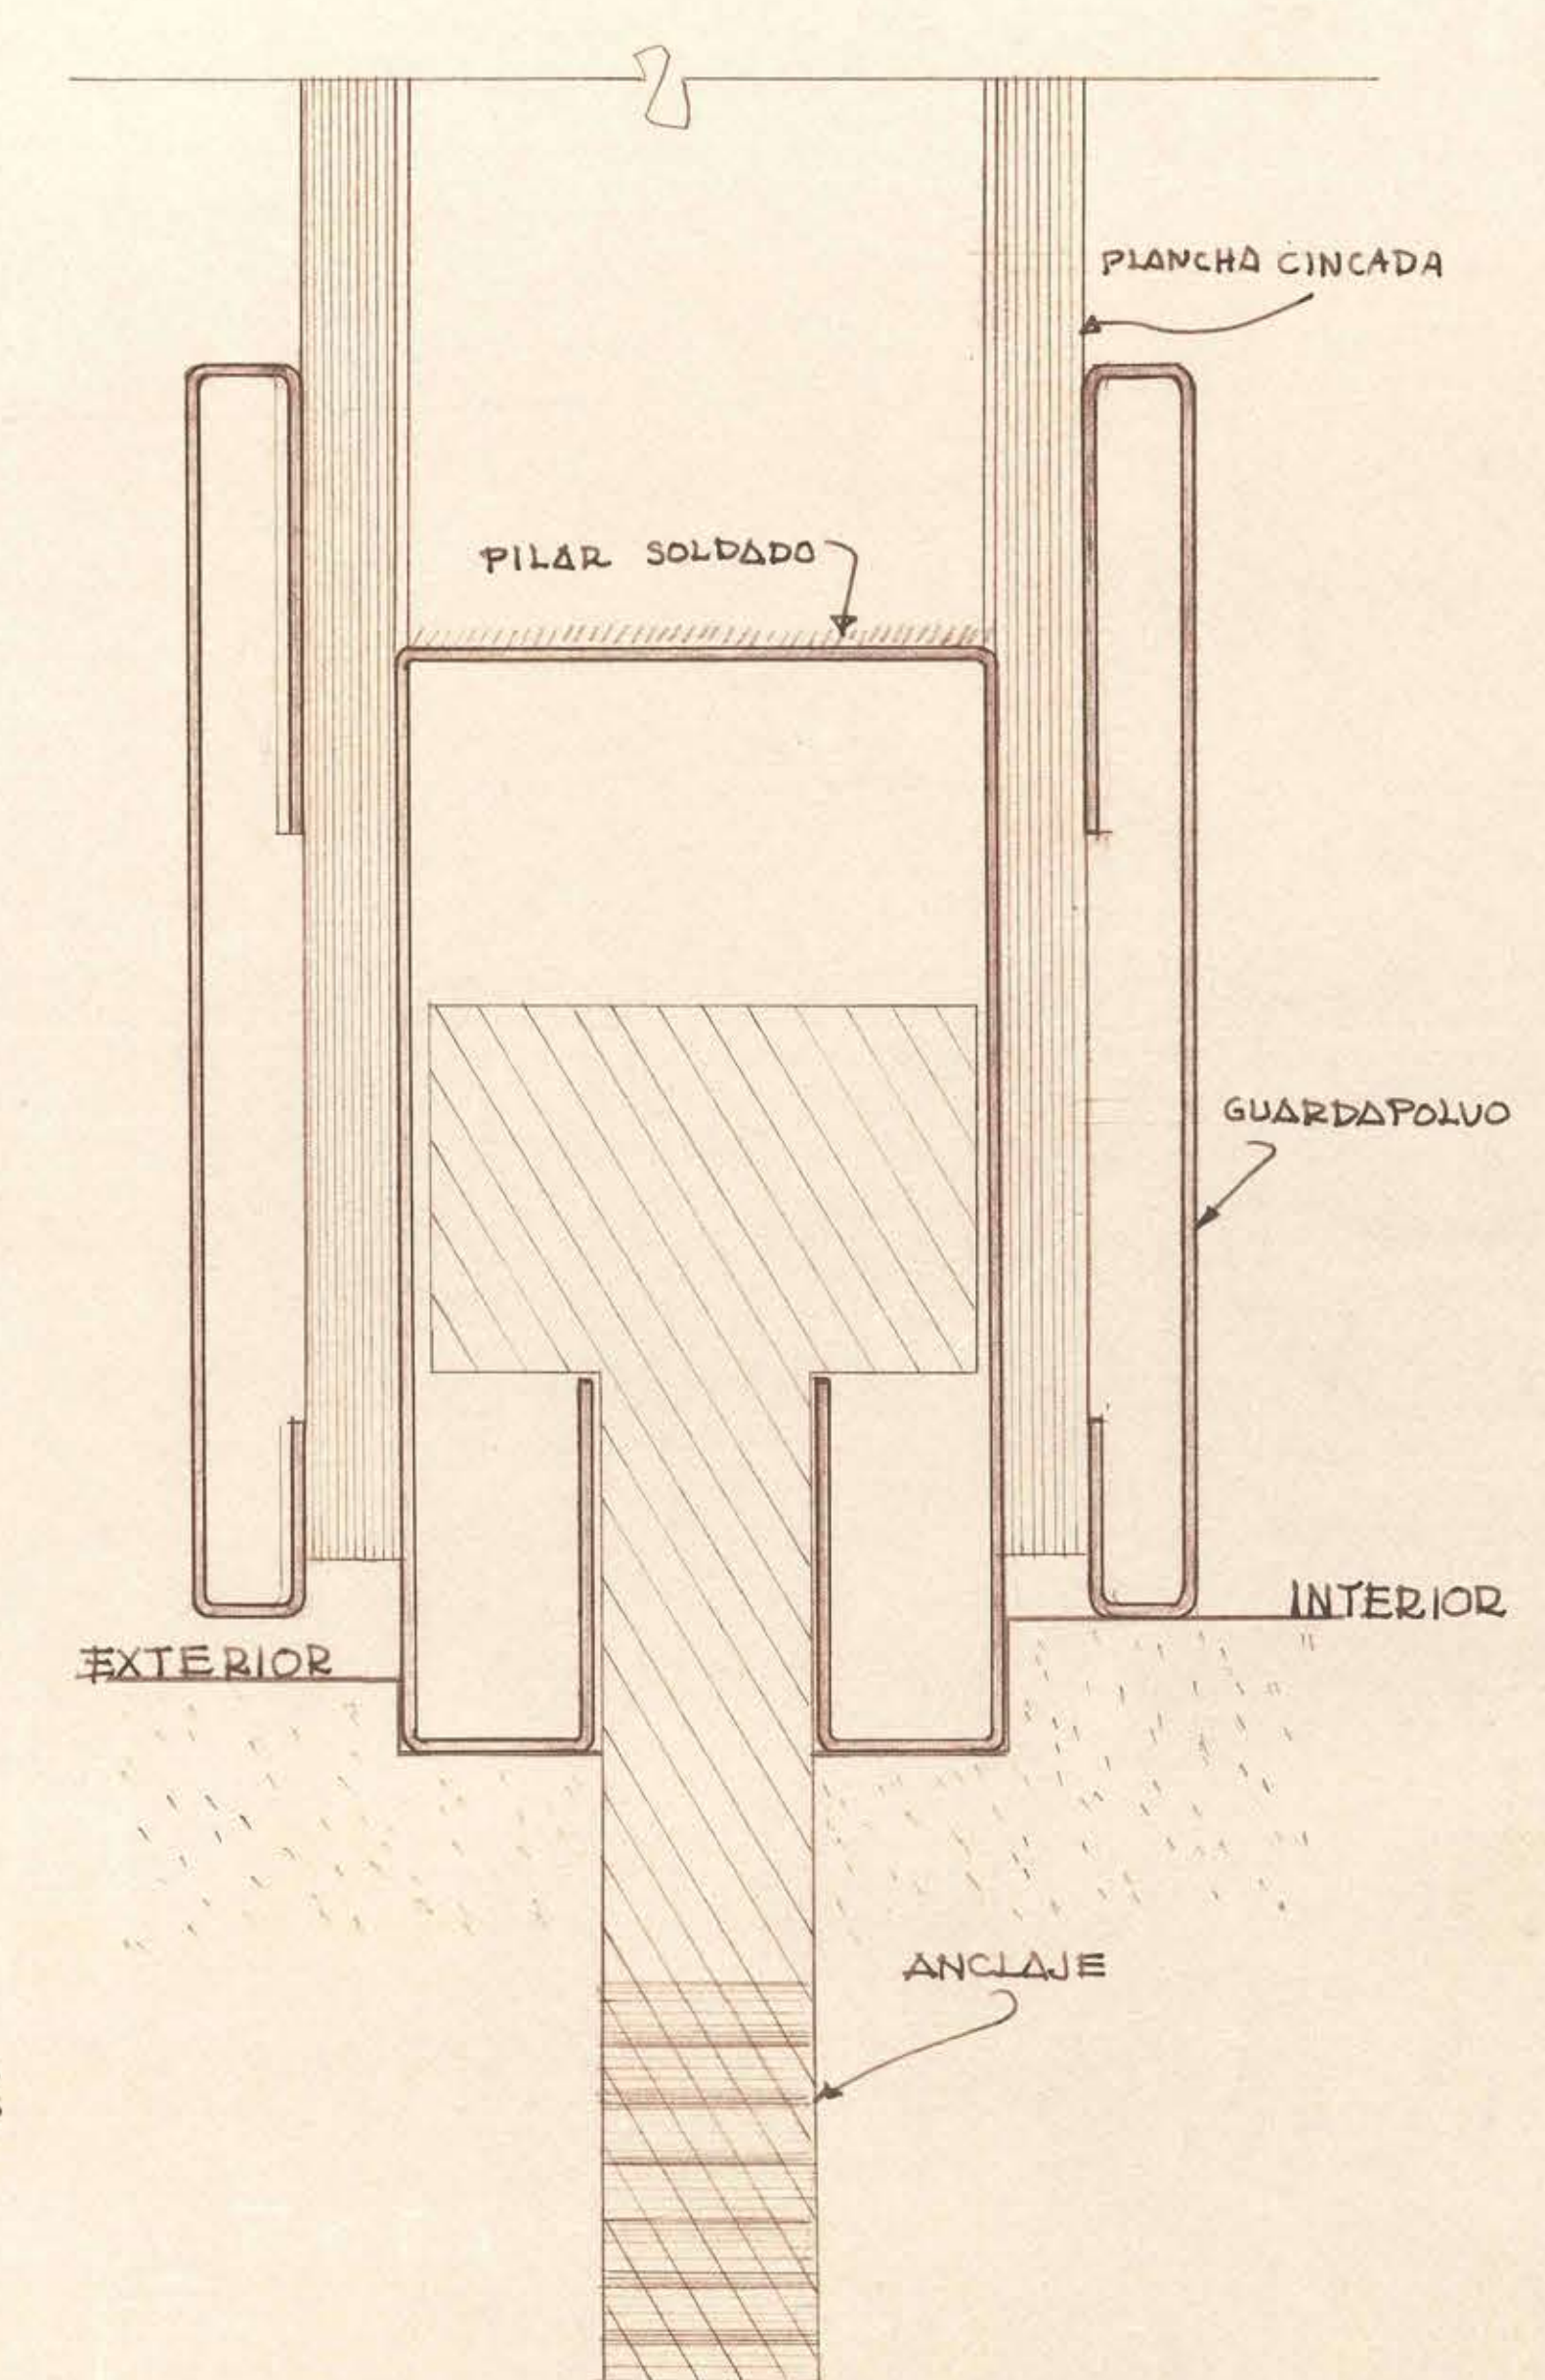


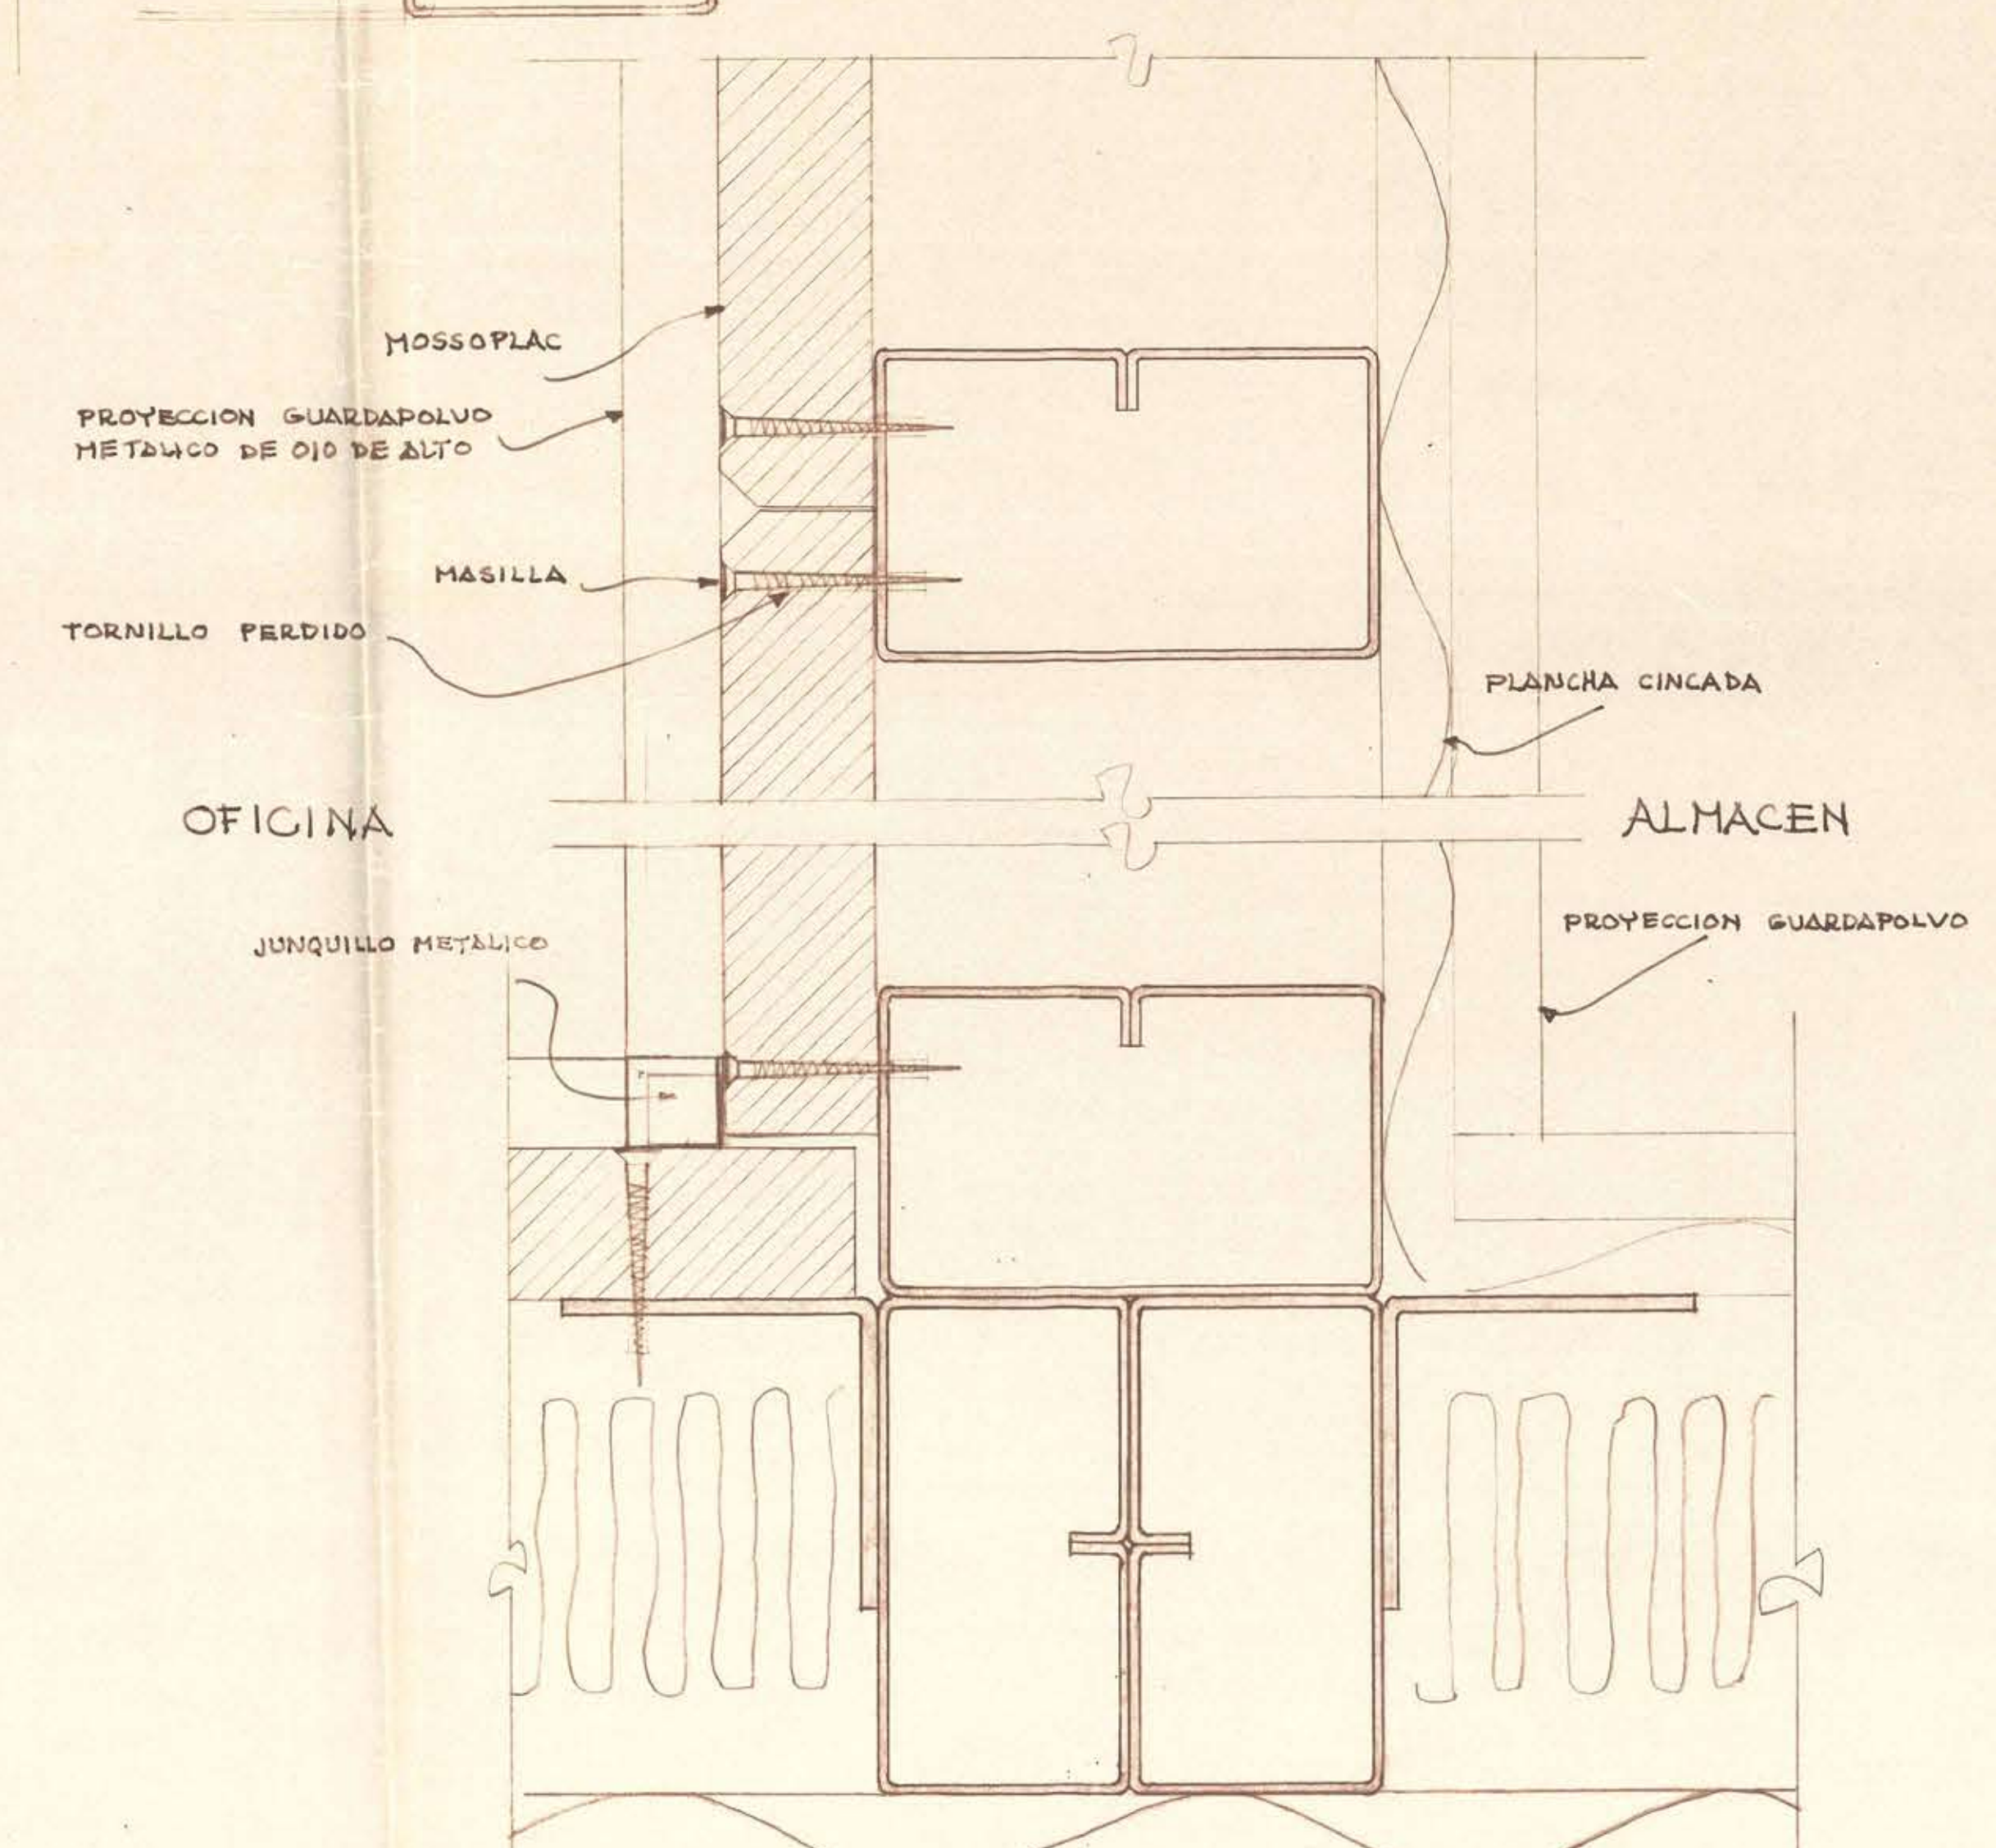


MODULO FACHADA EDIFICIO DE CARGA
MOSTRANDO LA VENTANA SUPERIOR Y LA ESTRUCTURA

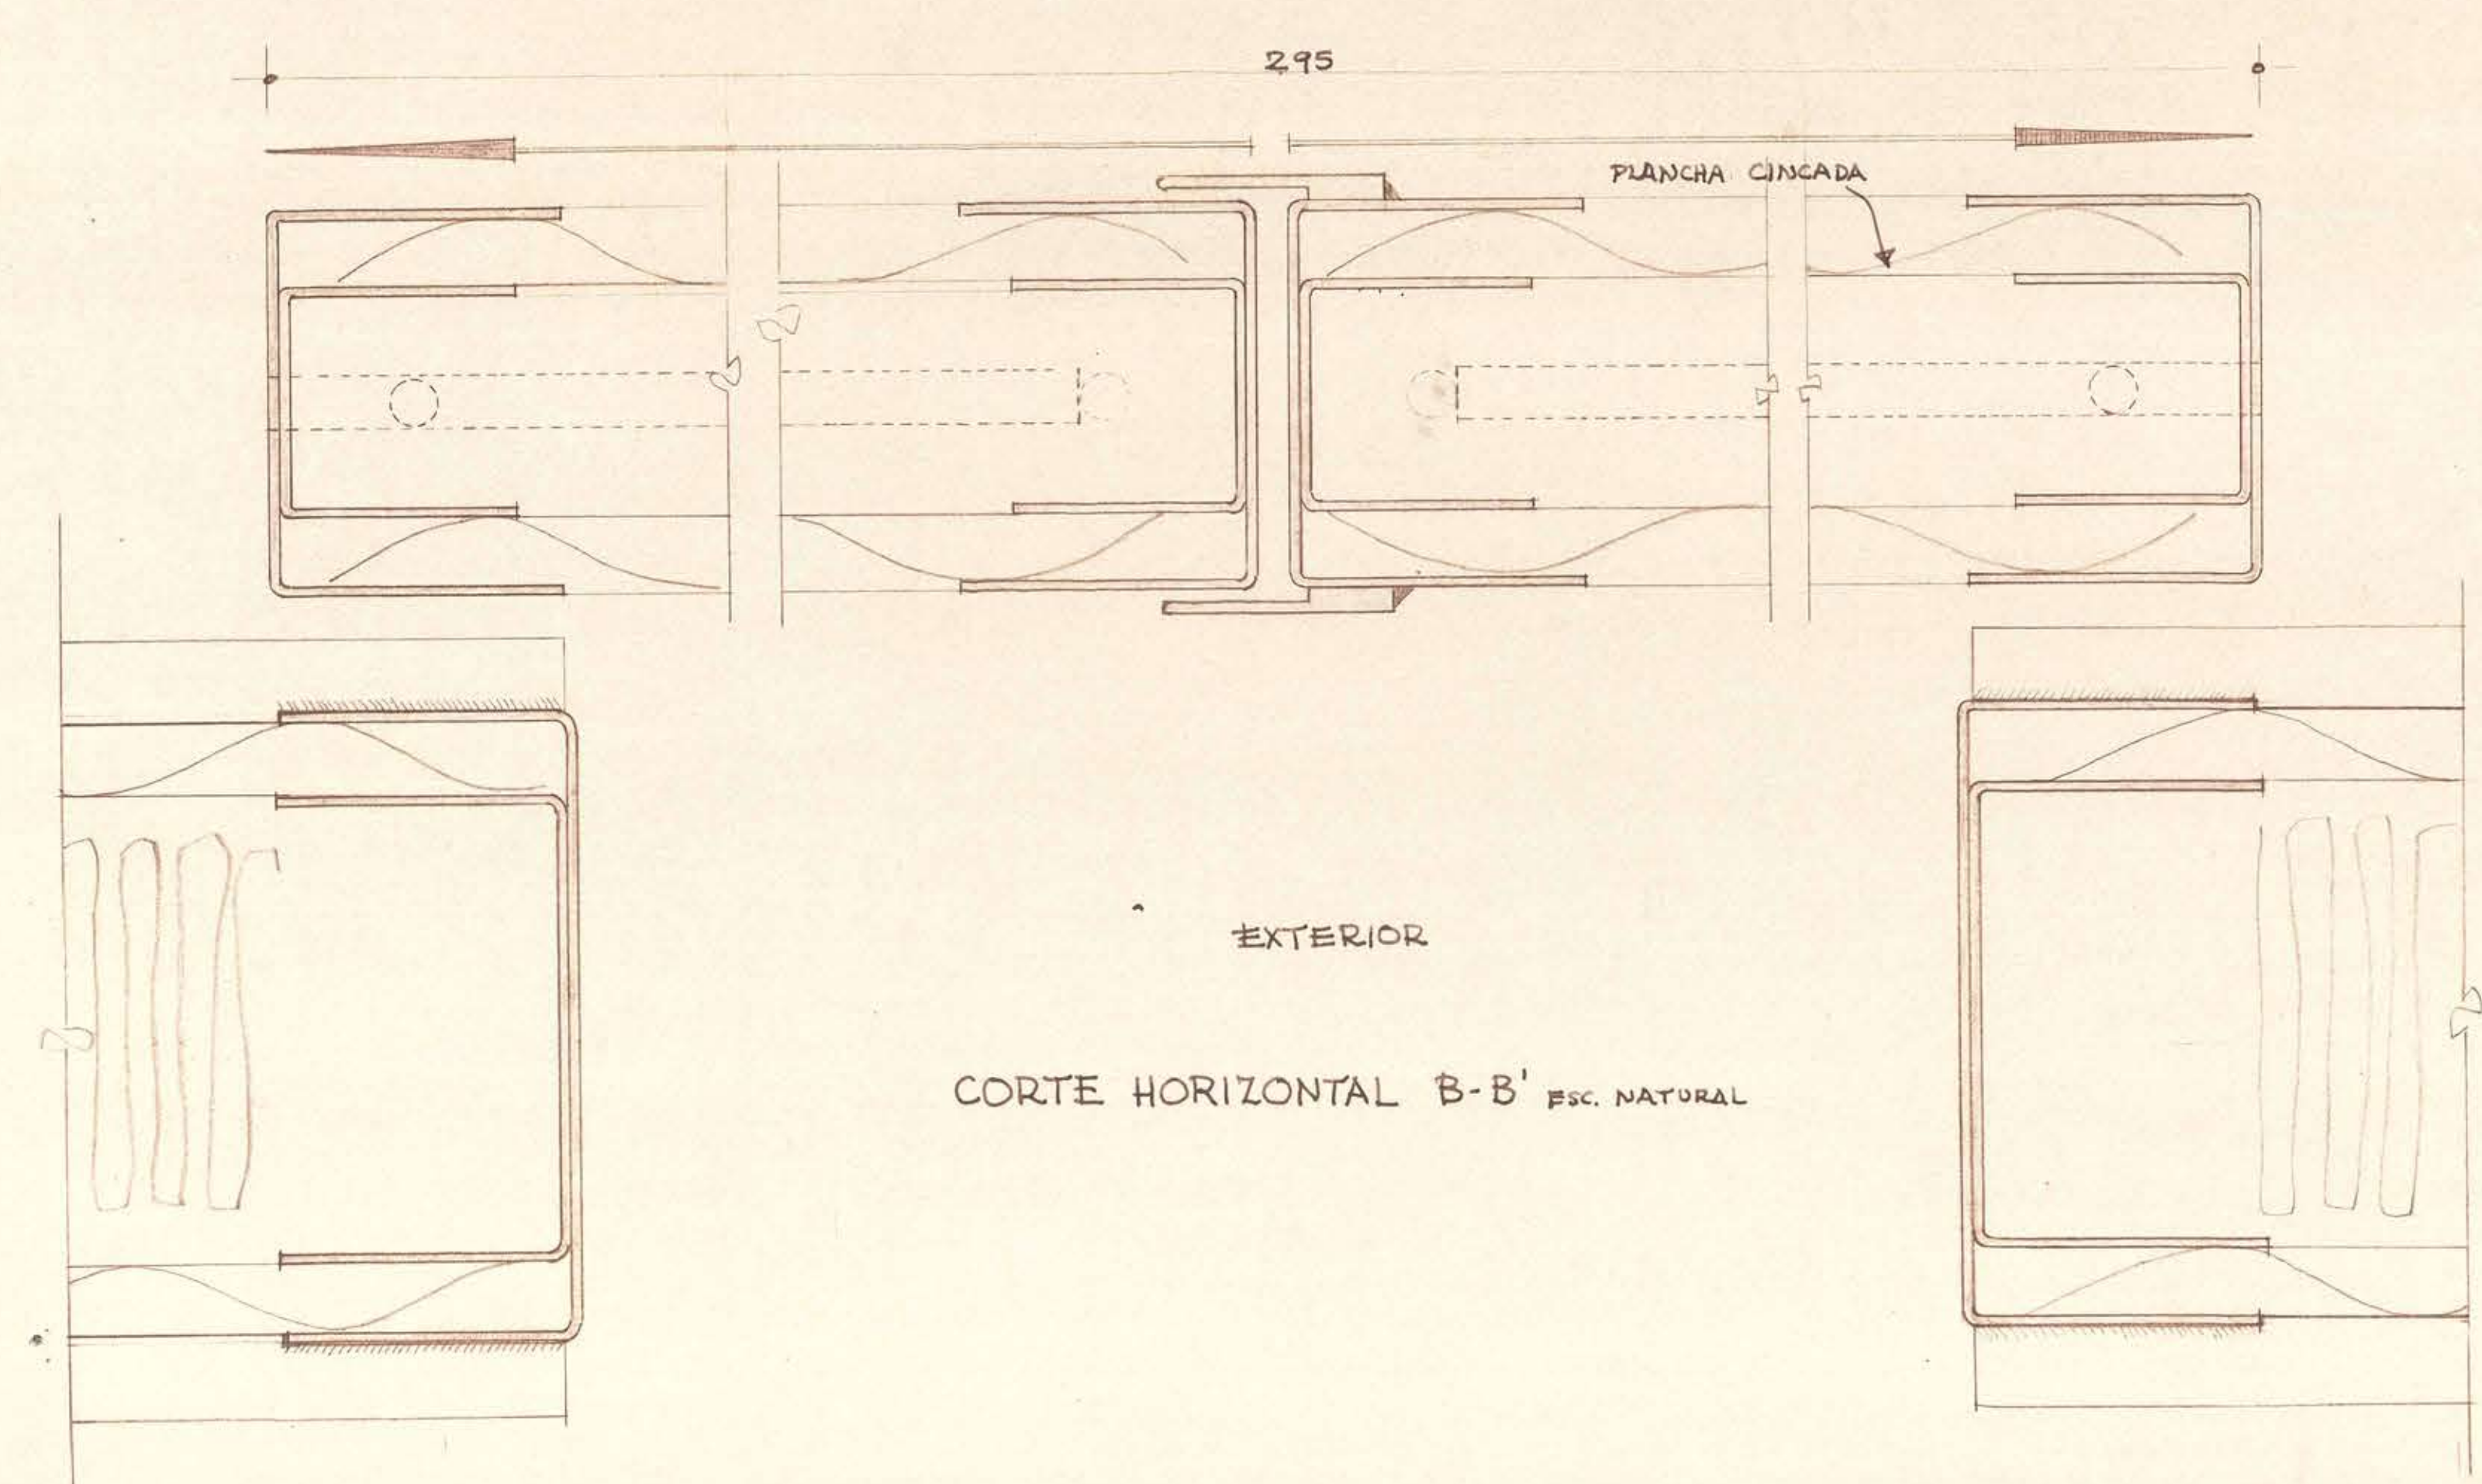

DETALLE TABIQUE EN SU PARTE INFERIOR
ESC. NATURAL

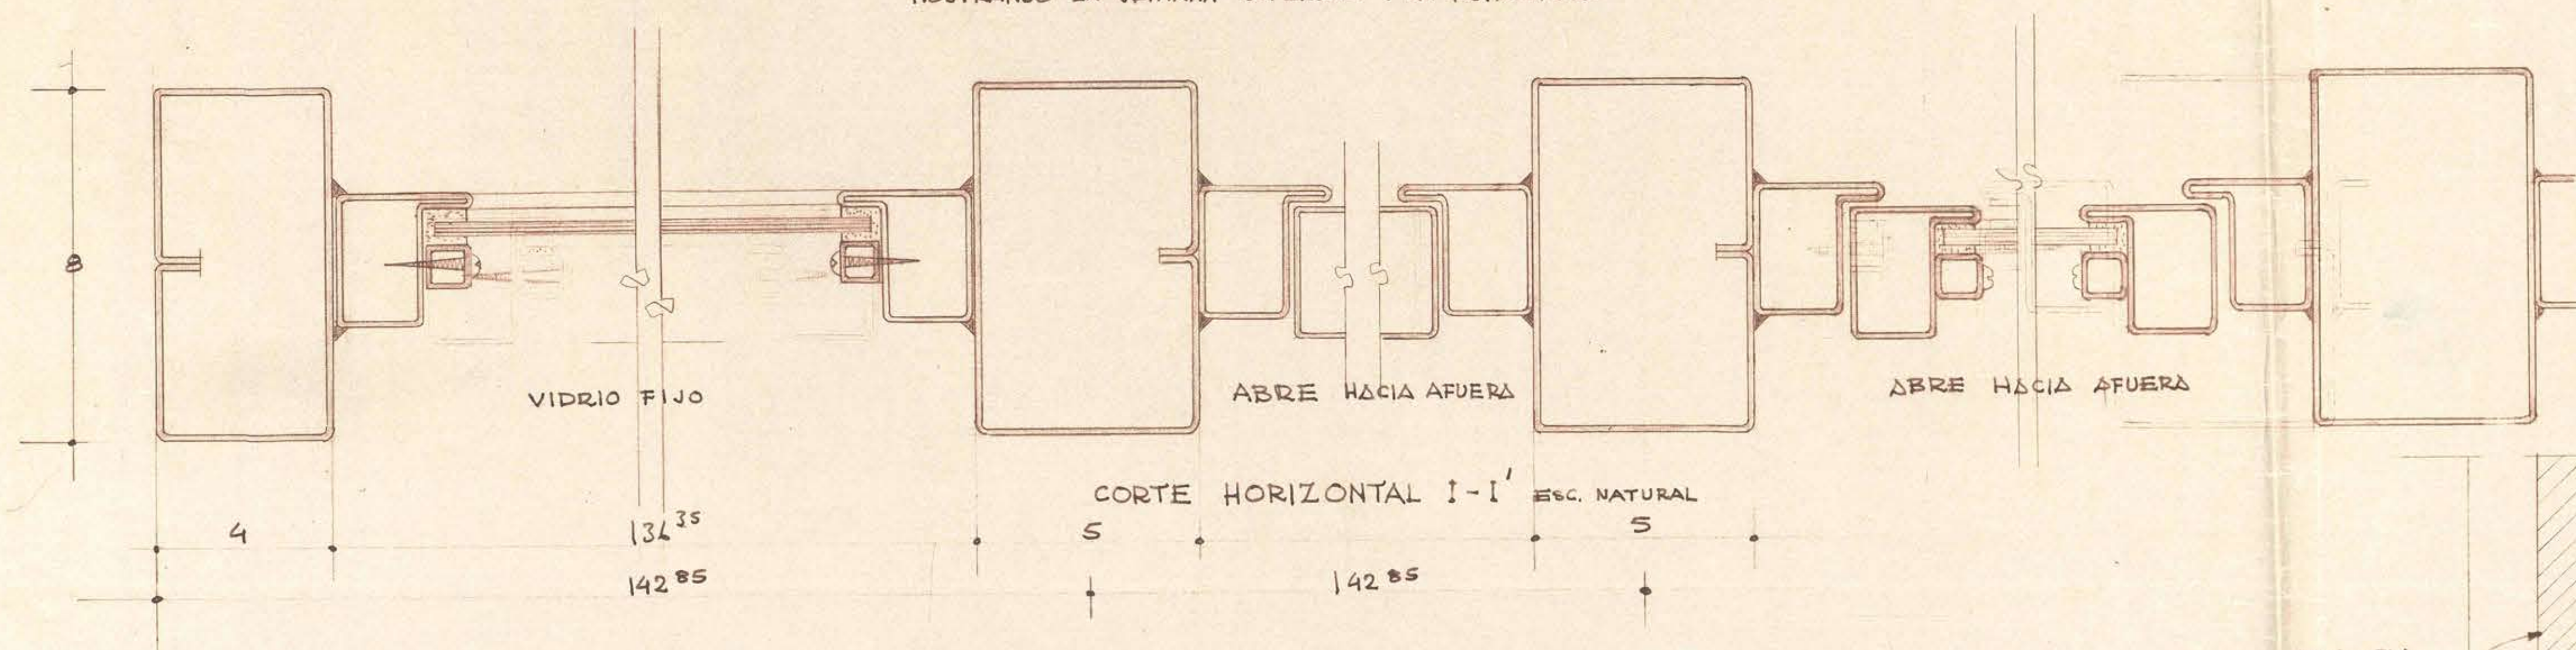

CORTE HORIZONTAL POR UN TABIQUE QUE
SEPARA OFICINAS DE APODO DE LOS ALMACENES

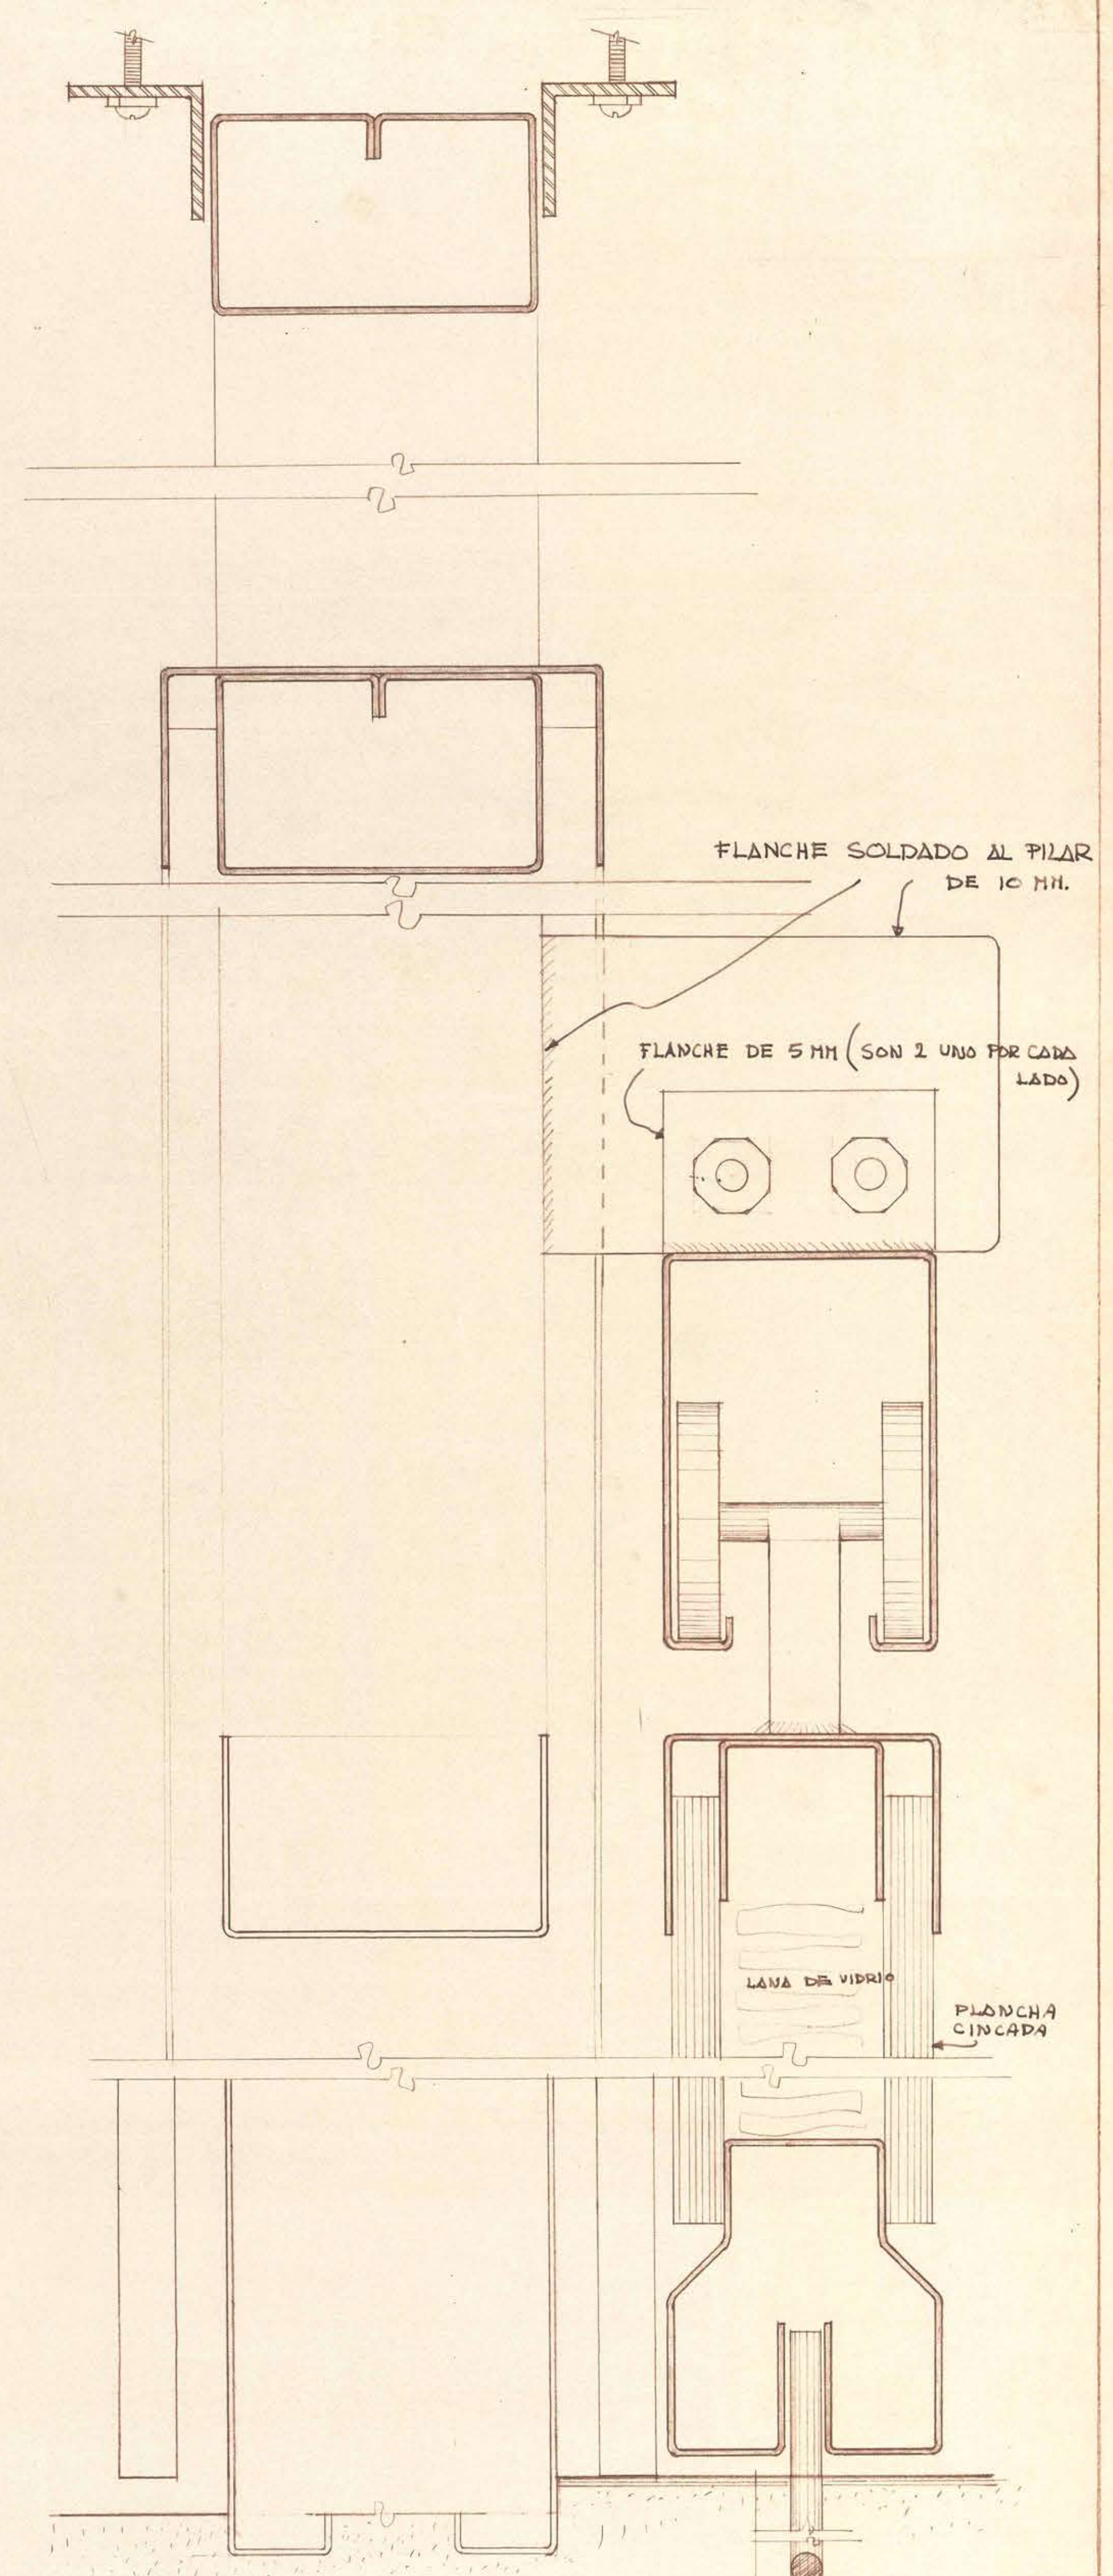

CORTE VERTICAL F-F' DE PUERTA CORREDERA

M. O. P.		REPUBLICA DE CHILE	
OBRA: EDIFICIO DE CARGA		AEROPUERTO DE SANTIAGO EN PUDAHUEL	
SECCION: Y PANELES INTERIORES			
LAMINA N° 30			
ESCALA: 1/6-9-60		J. LARRAIN V.-O. LARRAIN E.-R. MULLER S. ARQUITECTOS	
DIB: H.M.R. REV: R.M.S.			
AIRWAYS ENGINEERING CORPORATION OF AMERICA			