
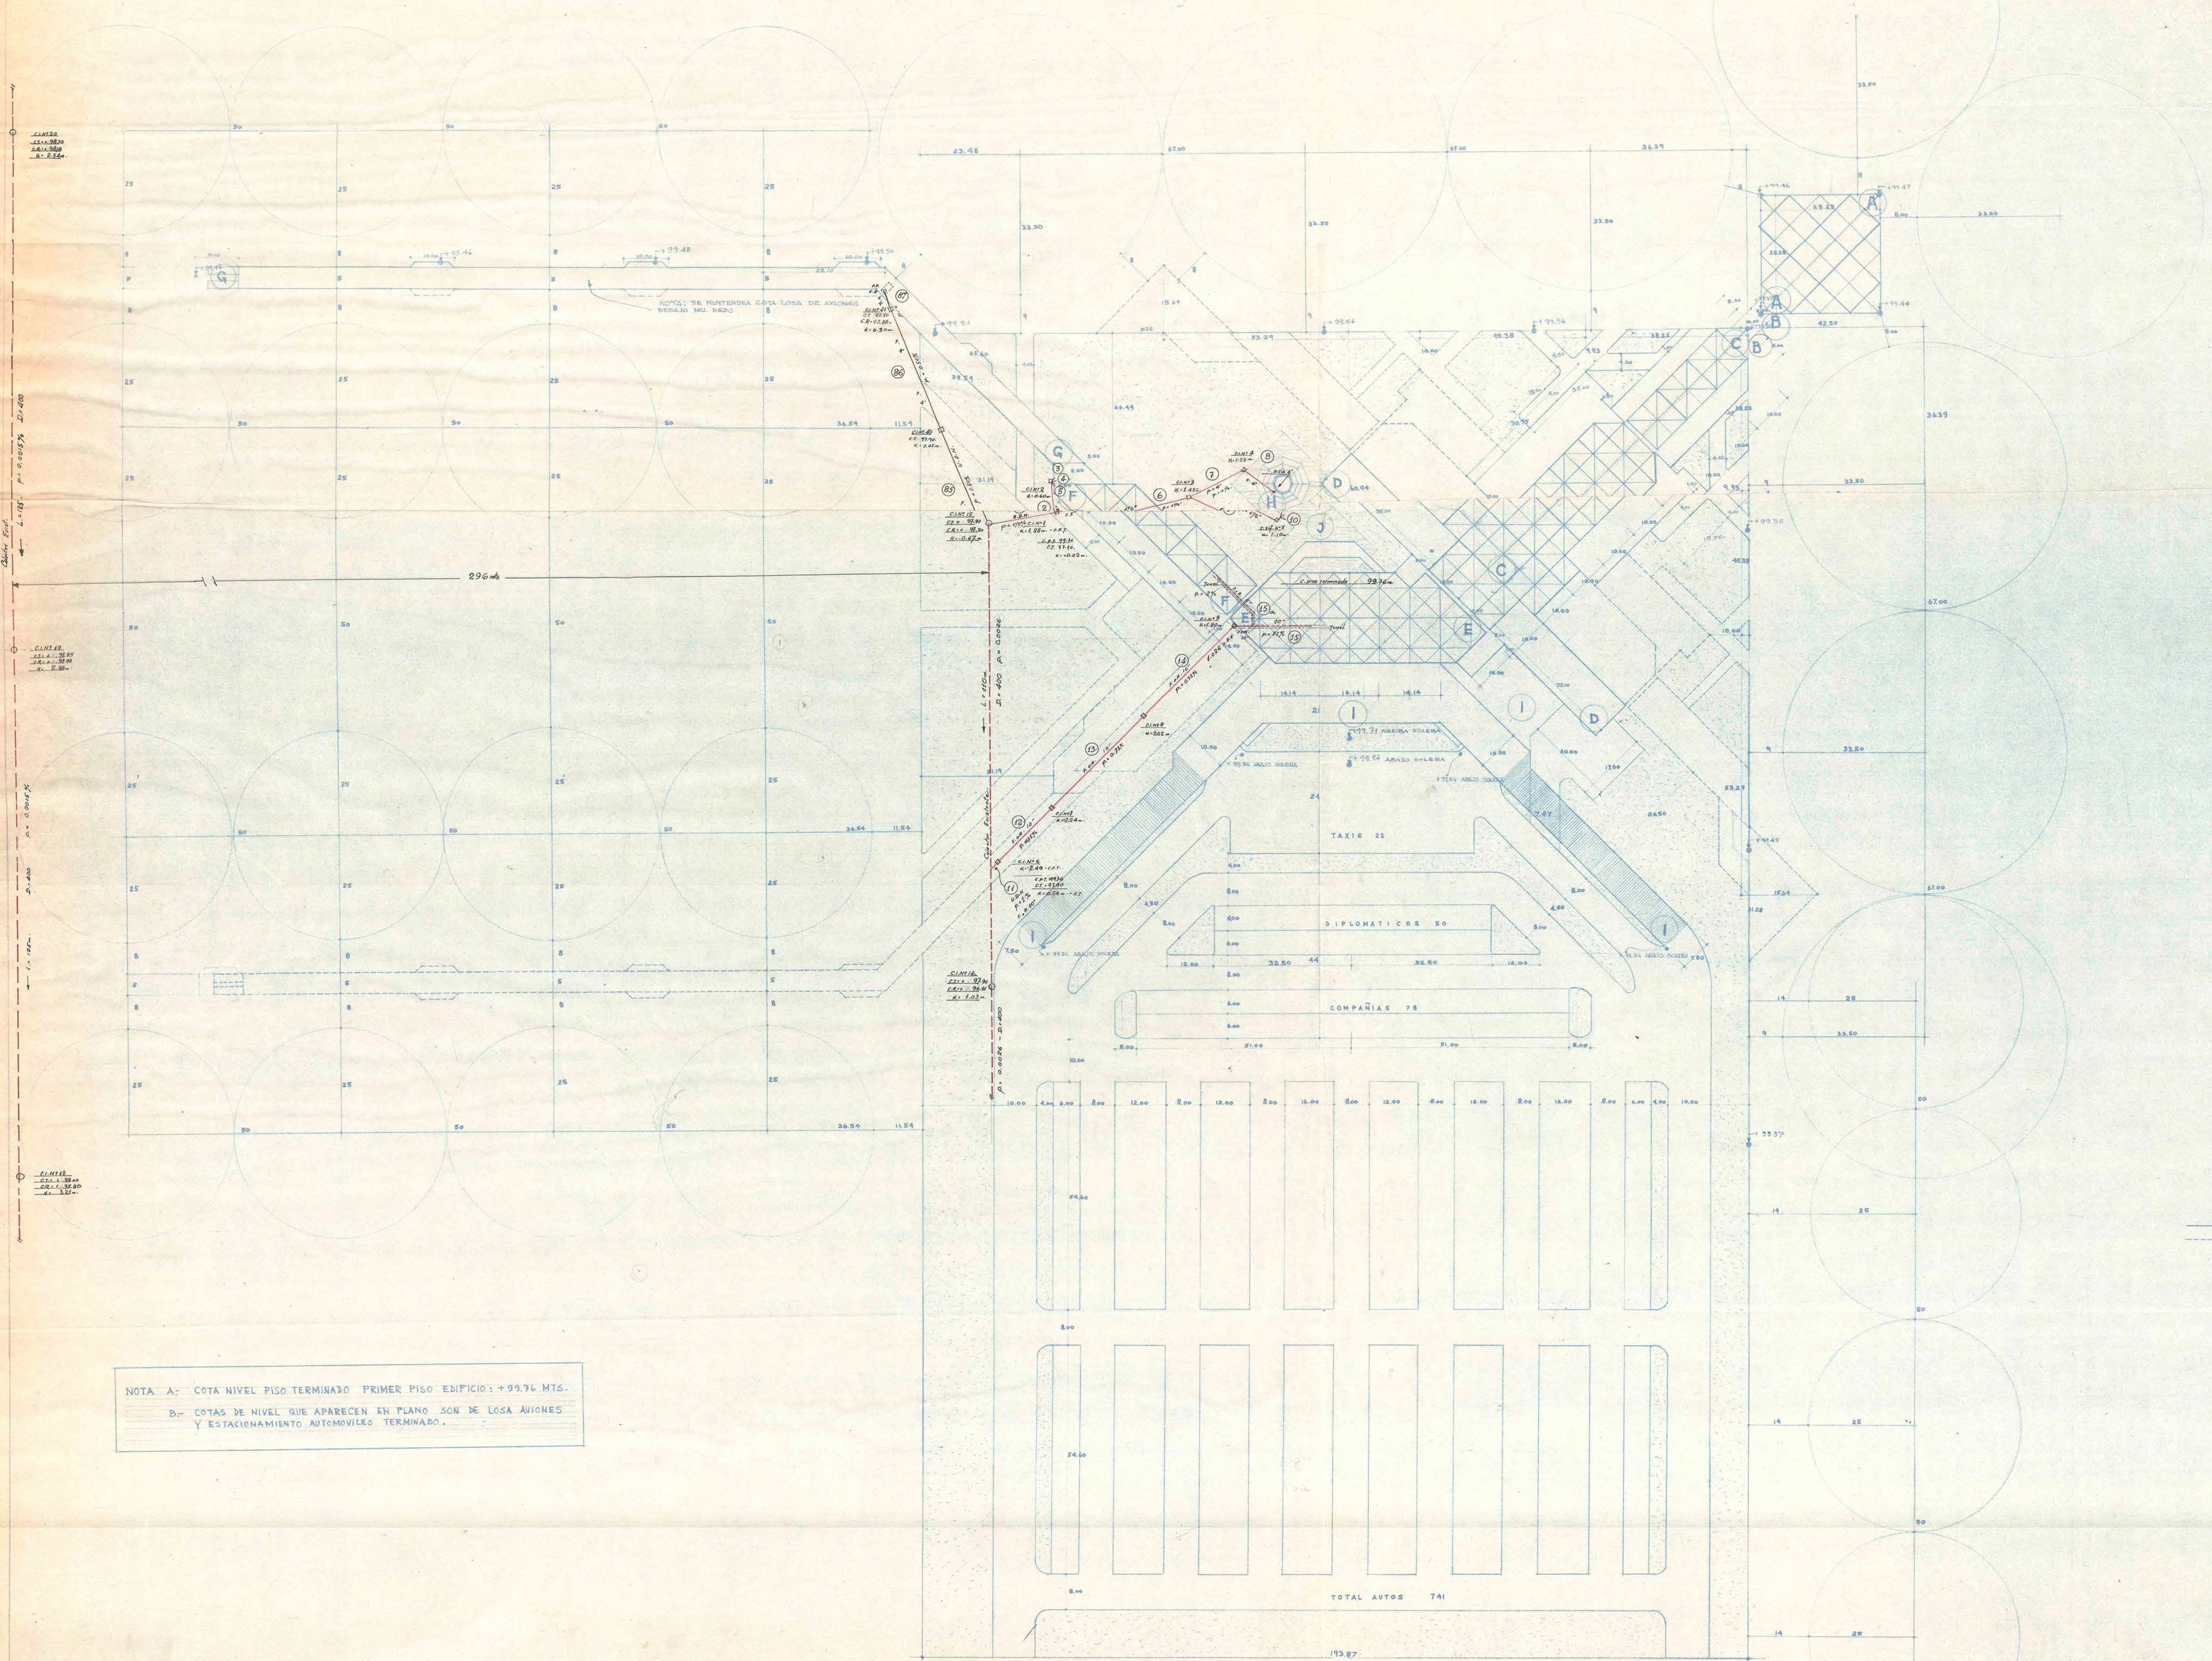


100x100

517-14

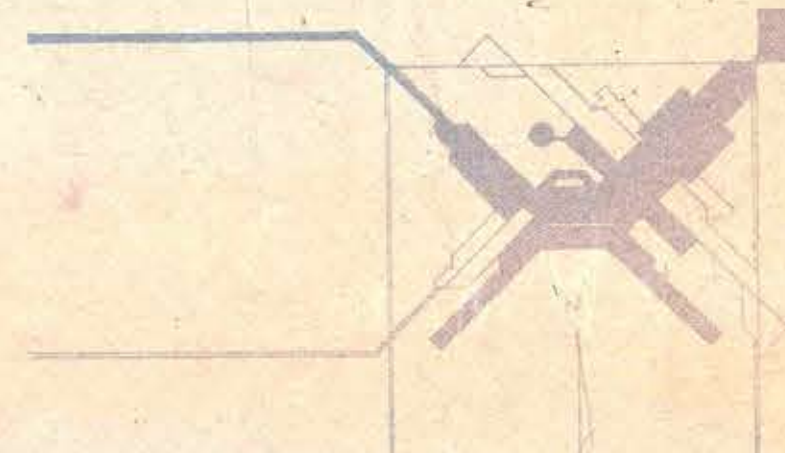

NOTA: A- COTA NIVEL PISO TERMINADO PRIMER PISO EDIFICIO: +99.76 MTS.
B- COTAS DE NIVEL QUE APARECEN EN PLANO SON DE LOSA AJONCES Y ESTACIONAMIENTO AUTOMOVILES TERMINADO.

PRIMERA ETAPA
ETAPA FINAL



M. O. P.		REPUBLICA DE CHILE	
AEROPUERTO DE SANTIAGO EN PUDAHUEL			
OBRA:	ALCANTARILLADO	Anteproyecto: Oficina de	
SECCION:	EZEQUIEL BOLUMBURU	-Ing. Civil-	
LAMINA:	42		
ESCALA:	1:500	J. LARRAIN V - O. LARRAIN E - R. MULLER	
FECHA:		ARQUITECTOS	
DISEÑADO:			
REVISADO:			
AIRWAYS ENGINEERING CORPORATION OF AMERICA			