


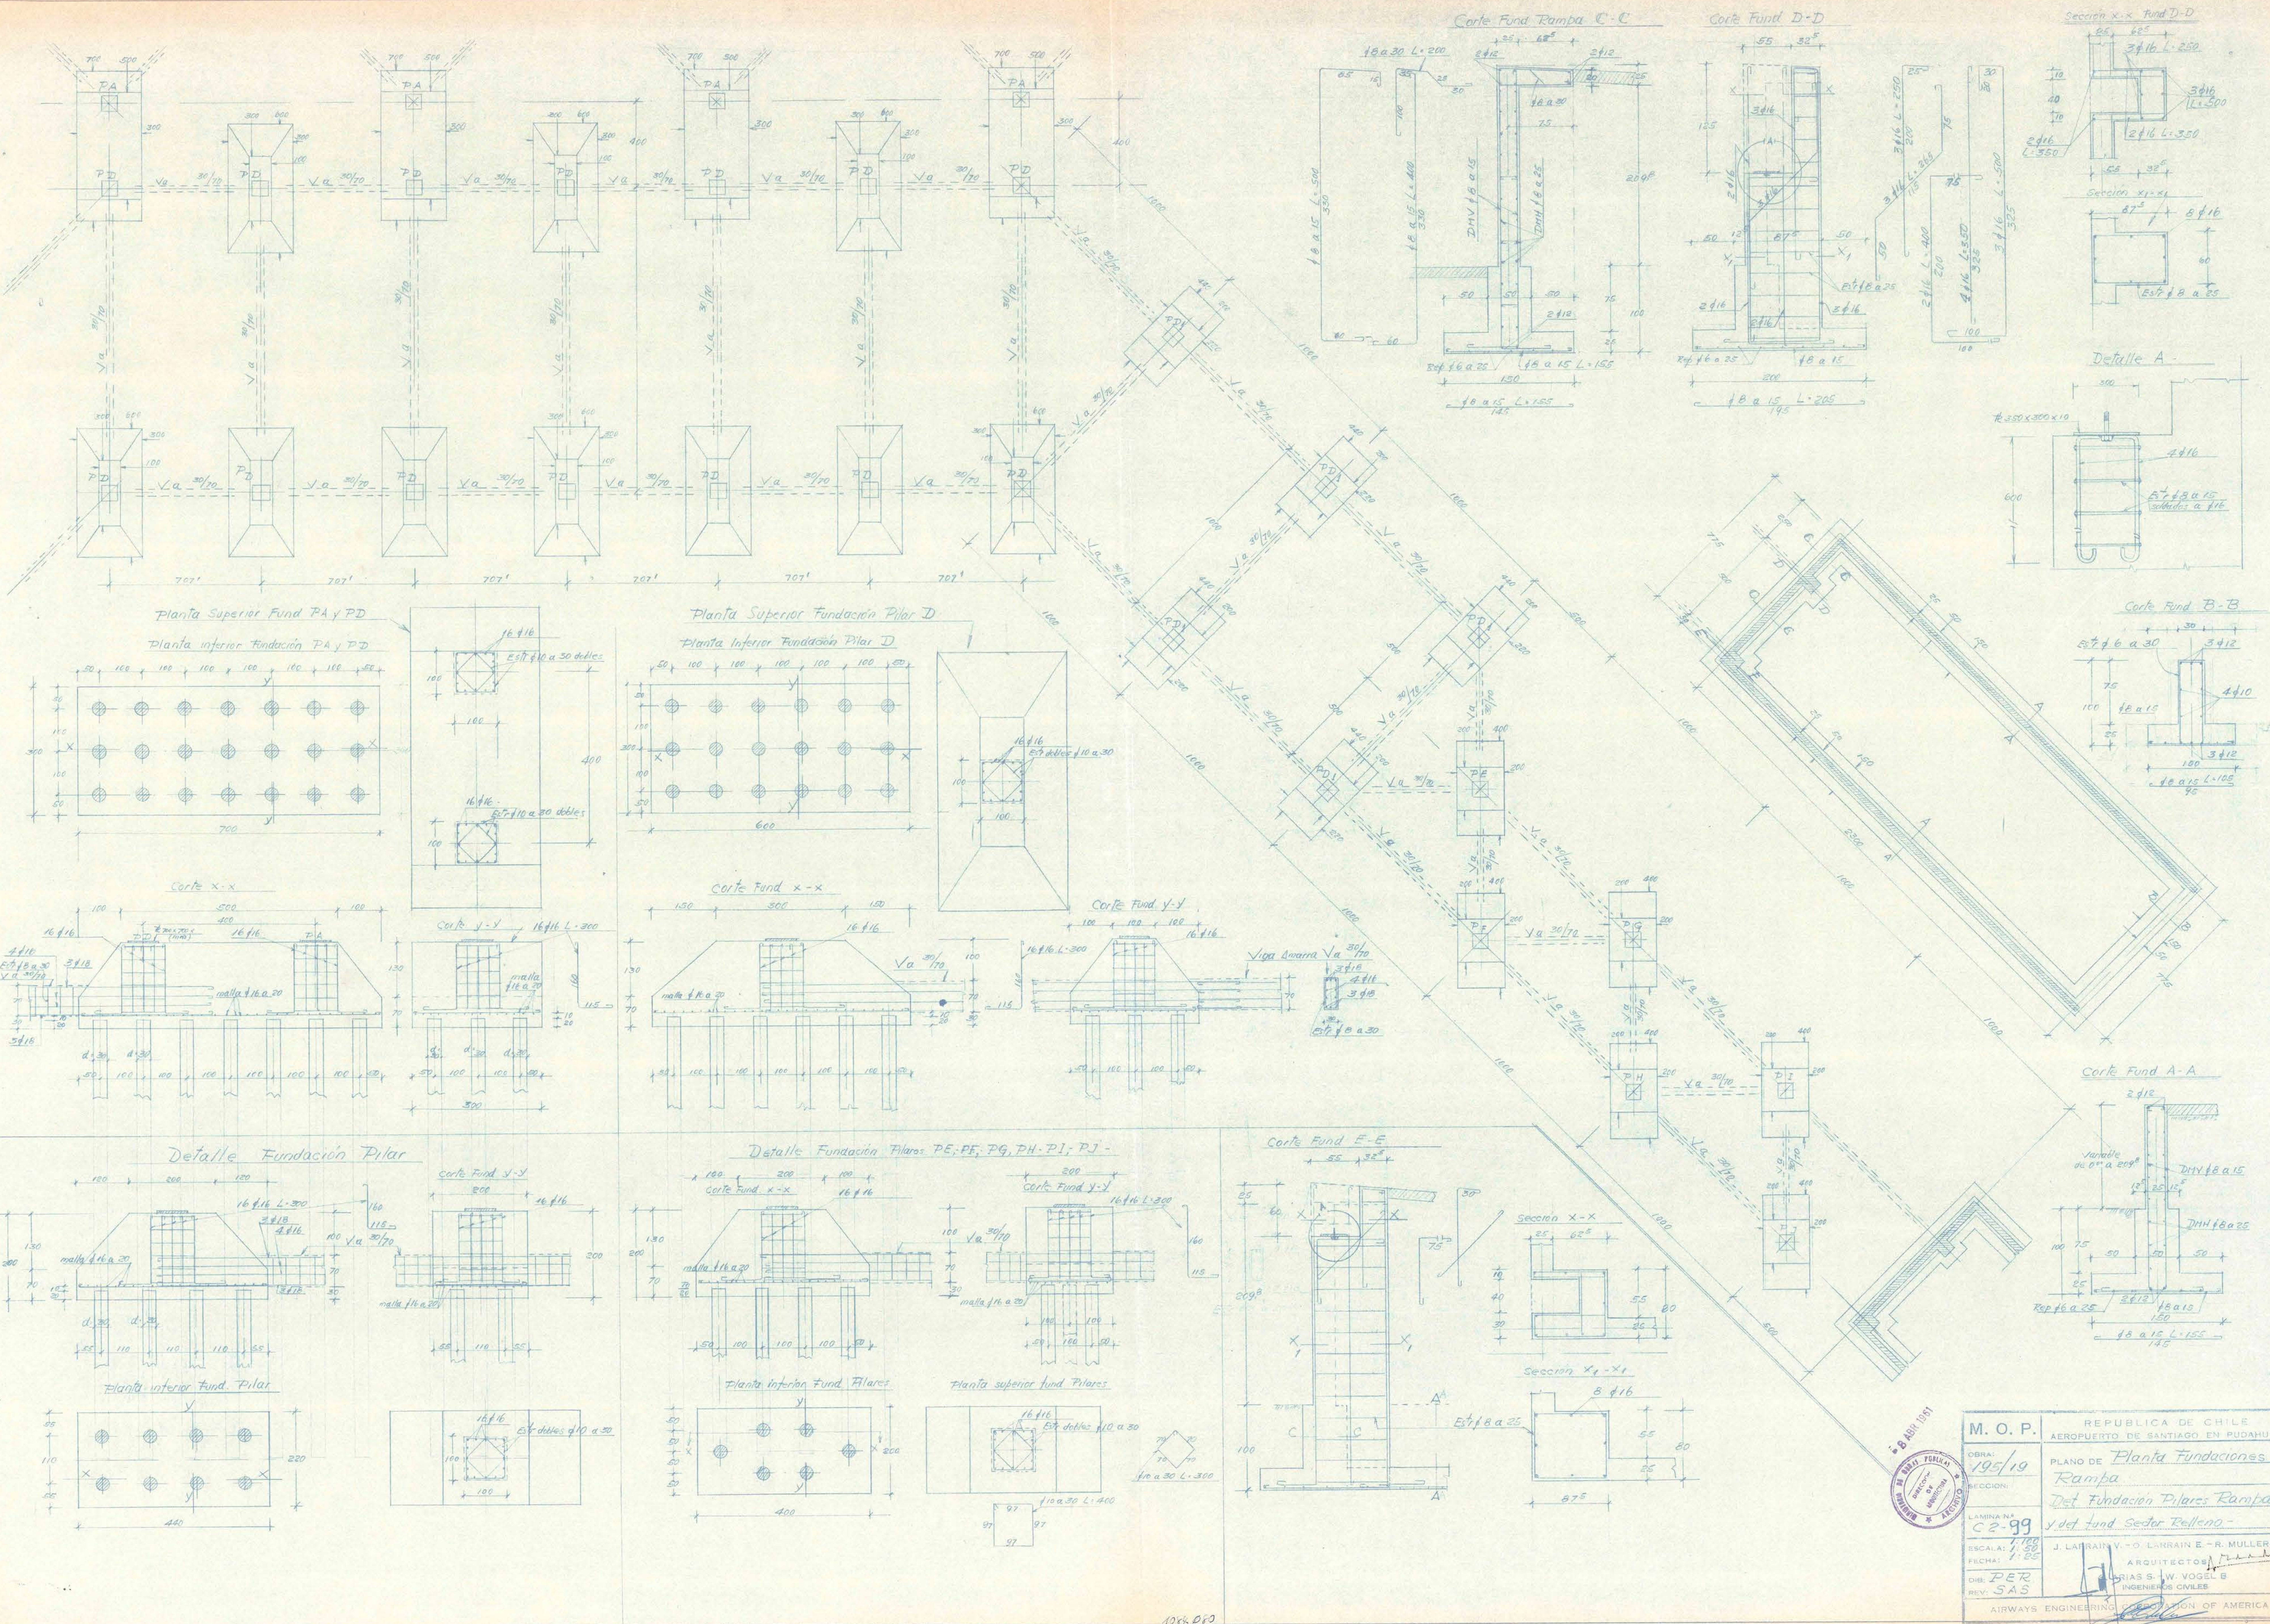

M. O. P. OBRA: 195/19 RECCION:		REPUBLICA DE CHILE AEROPUERTO DE SANTIAGO EN PUDAHUEL PLANO DE Planta Fundaciones Rampa Det Fundación Pilares Rampa y det fund Sector Balleño	
LAMINA N° C2-99 ESCALA: 1/50 FECHA: 1/85 DIB: PER REV: SAS		J. L. RAIN V. - O. L. RAIN E. - R. MULLER S. ARQUITECTOS CHILE INGENIEROS CIVILES	
AIRWAYS ENGINEERING DIVISION OF AMERICA			