
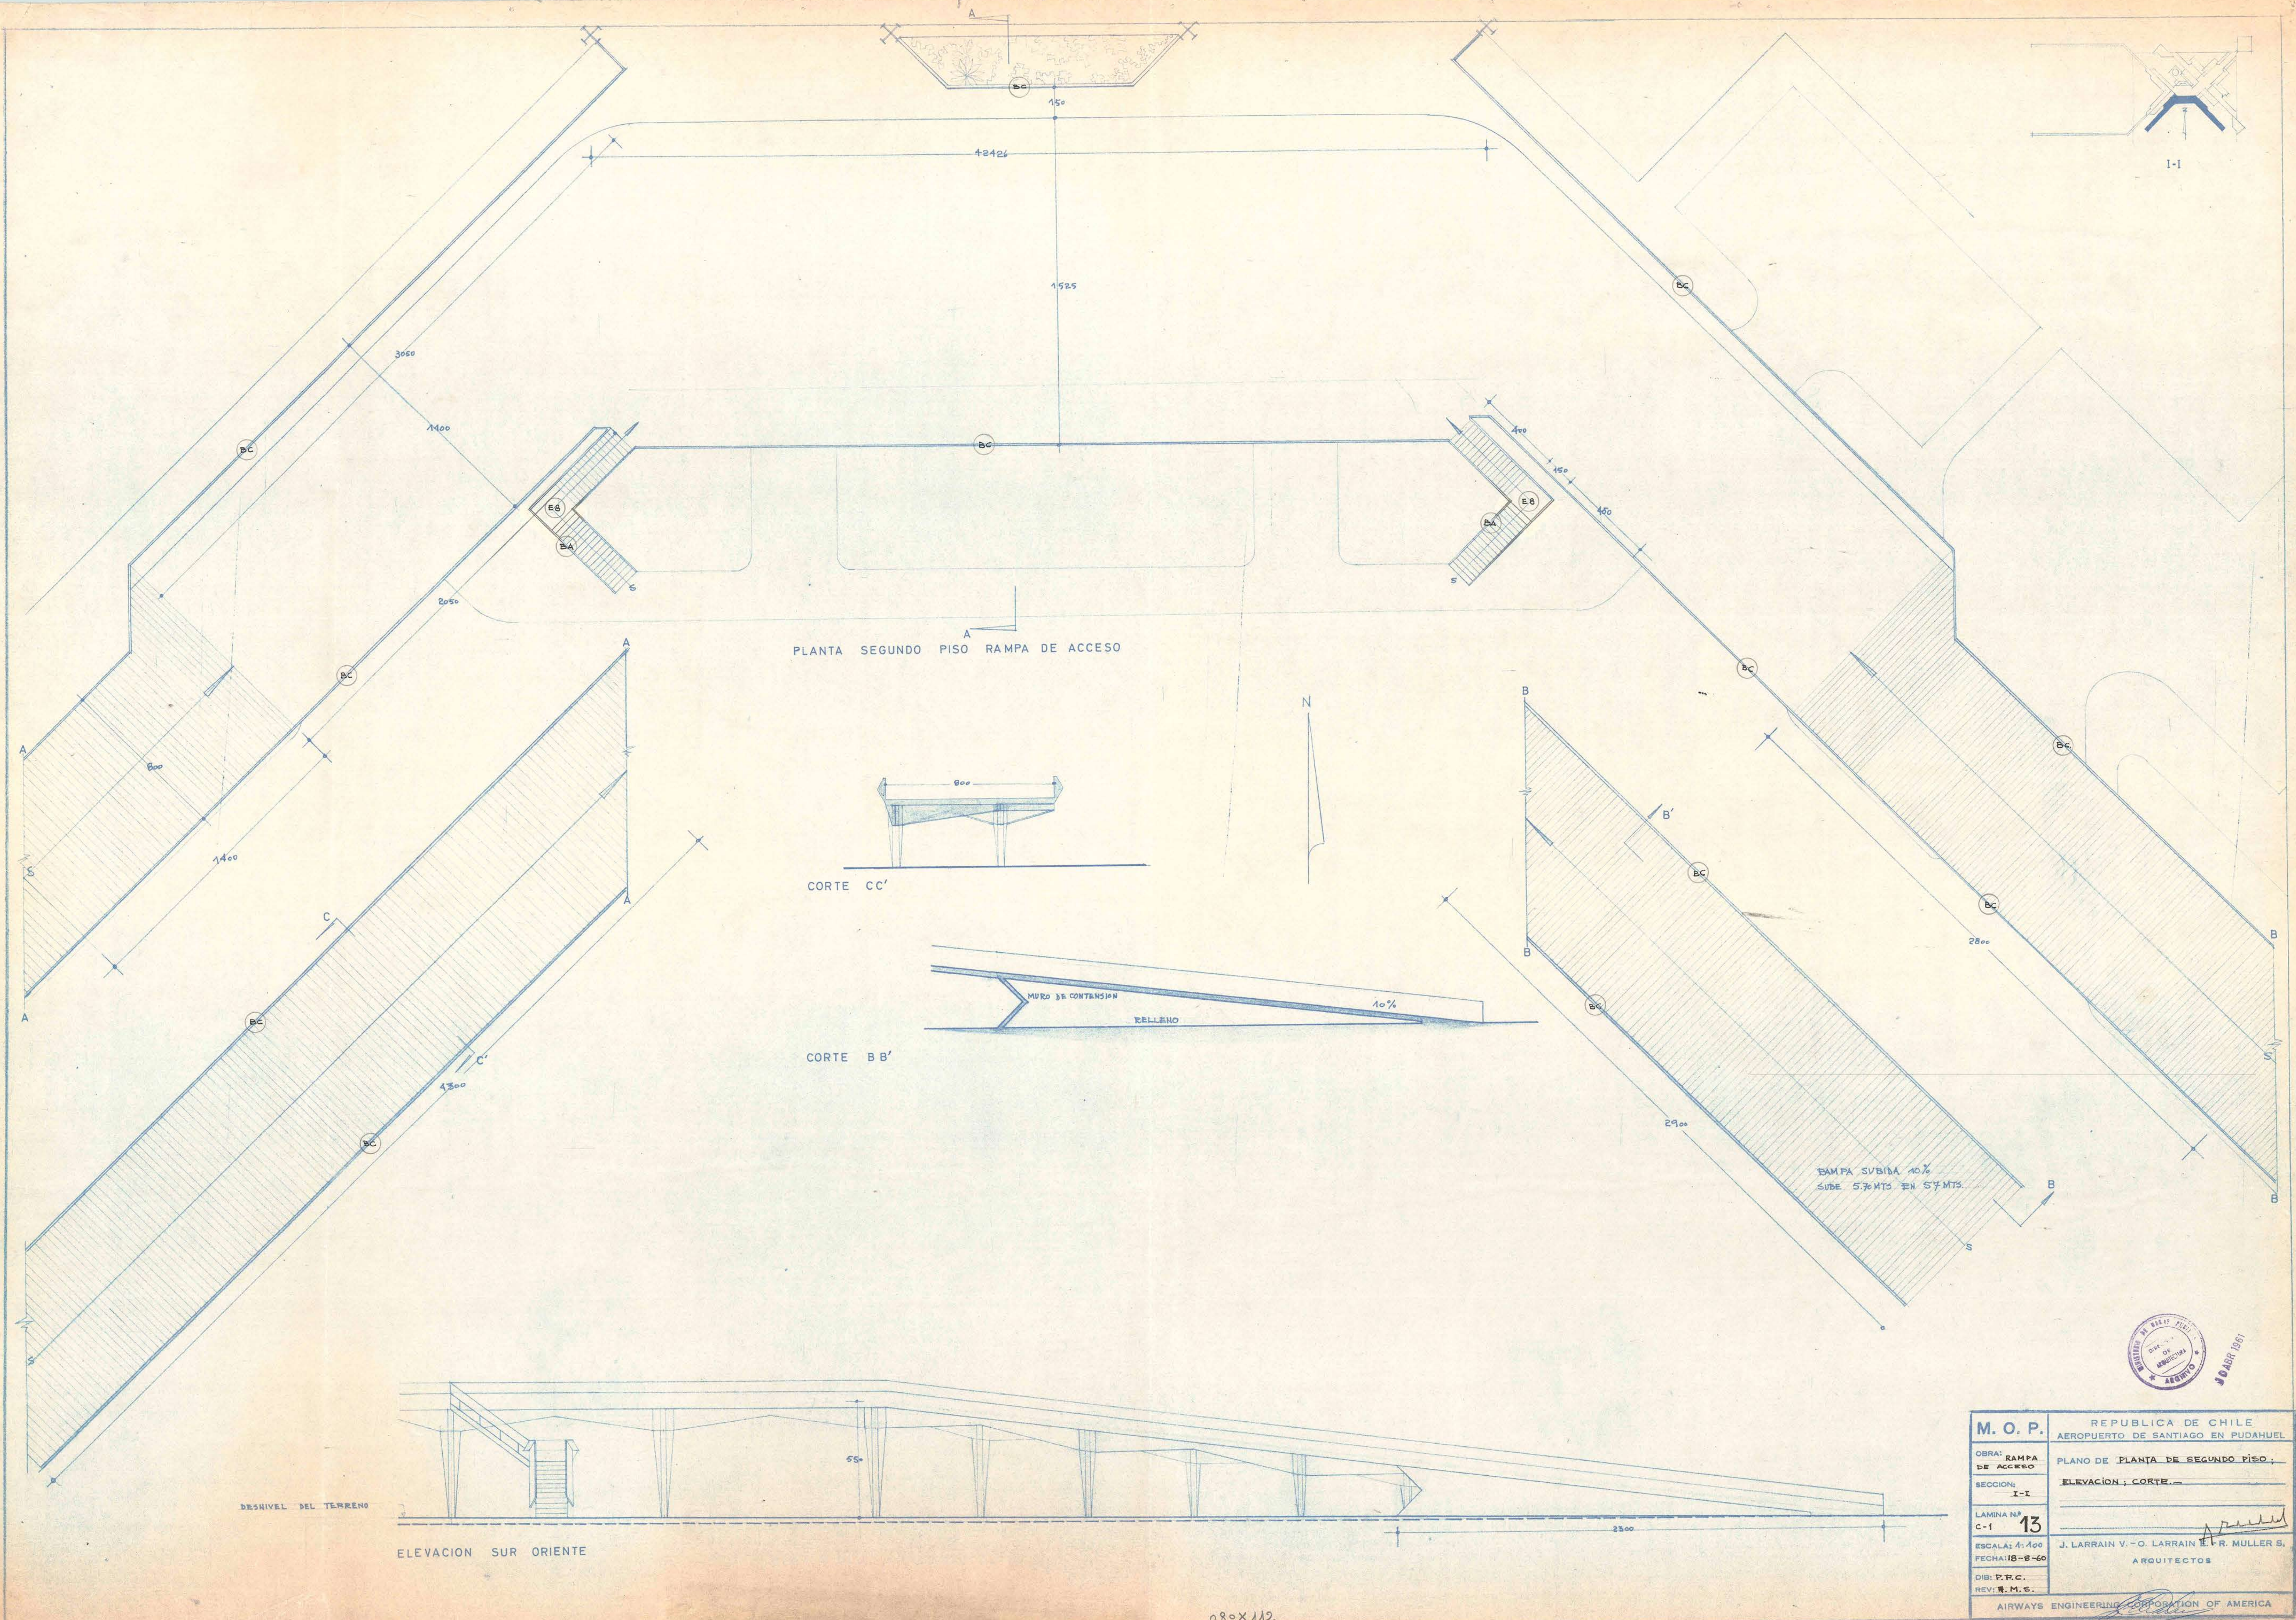


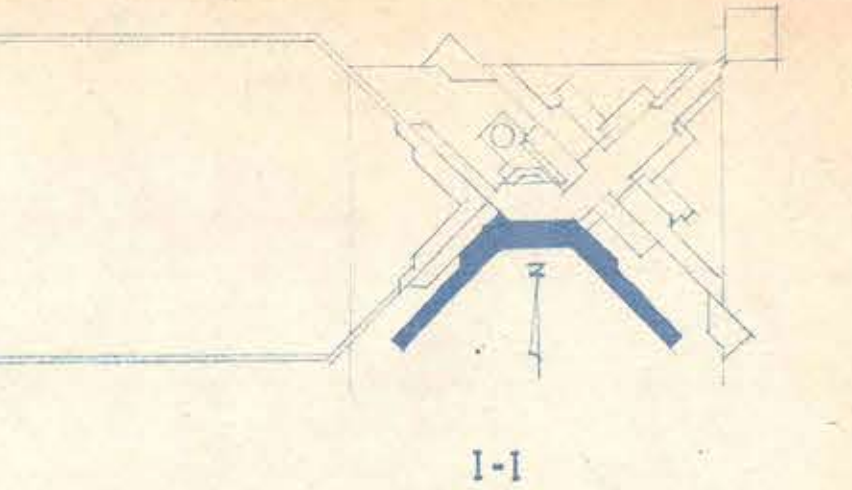

M. O. P.		REPUBLICA DE CHILE	
OBRAS DE ACCESO		AEROPUERTO DE SANTIAGO EN PUDAHUEL	
SECCION I-I		PLANO DE PLANTA DE SEGUNDO PISO	
LAMINA N° 13		ELEVACION I CORTE	
ESCALA: 1:100		J. LARRAIN V. - O. LARRAIN E. - R. MULLER S.	
FECHA: 18-8-60		ARQUITECTOS	
DIB: P.R.C.		AIRWAYS ENGINEERING CORPORATION OF AMERICA	
REV: M.S.			