

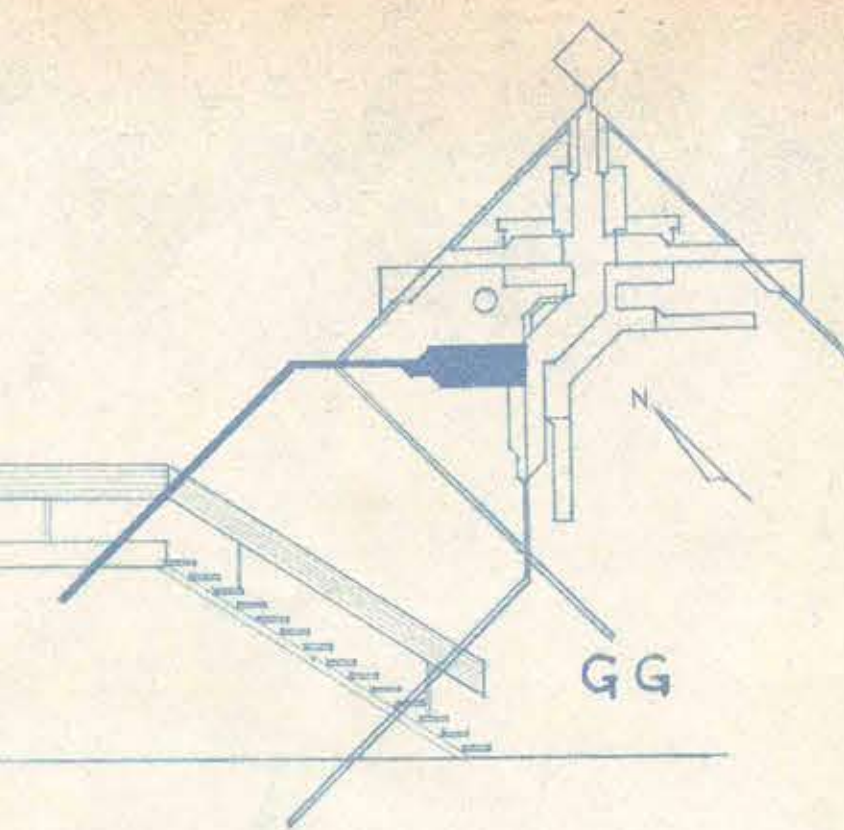


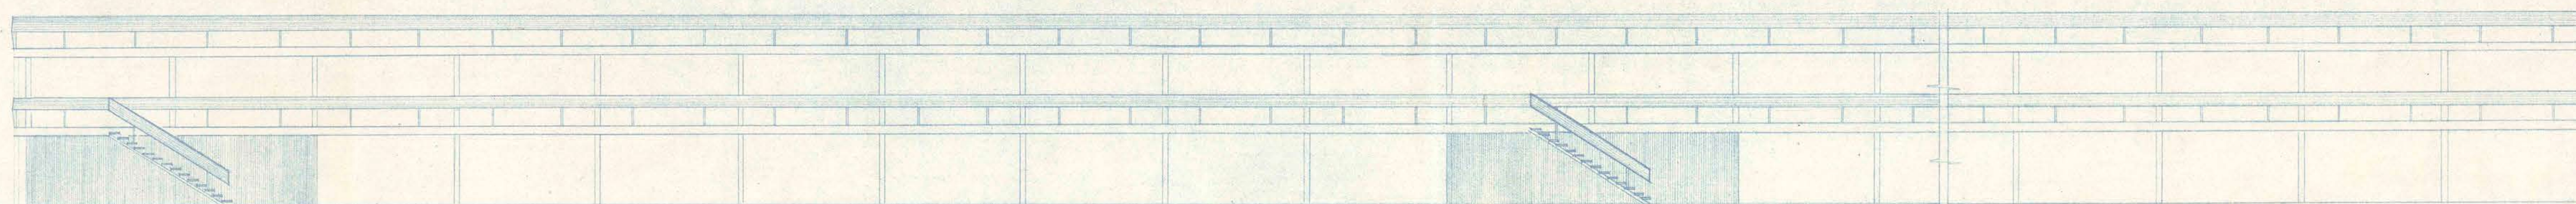


ELEVACION NORTE


PLANTA PRIMER PISO

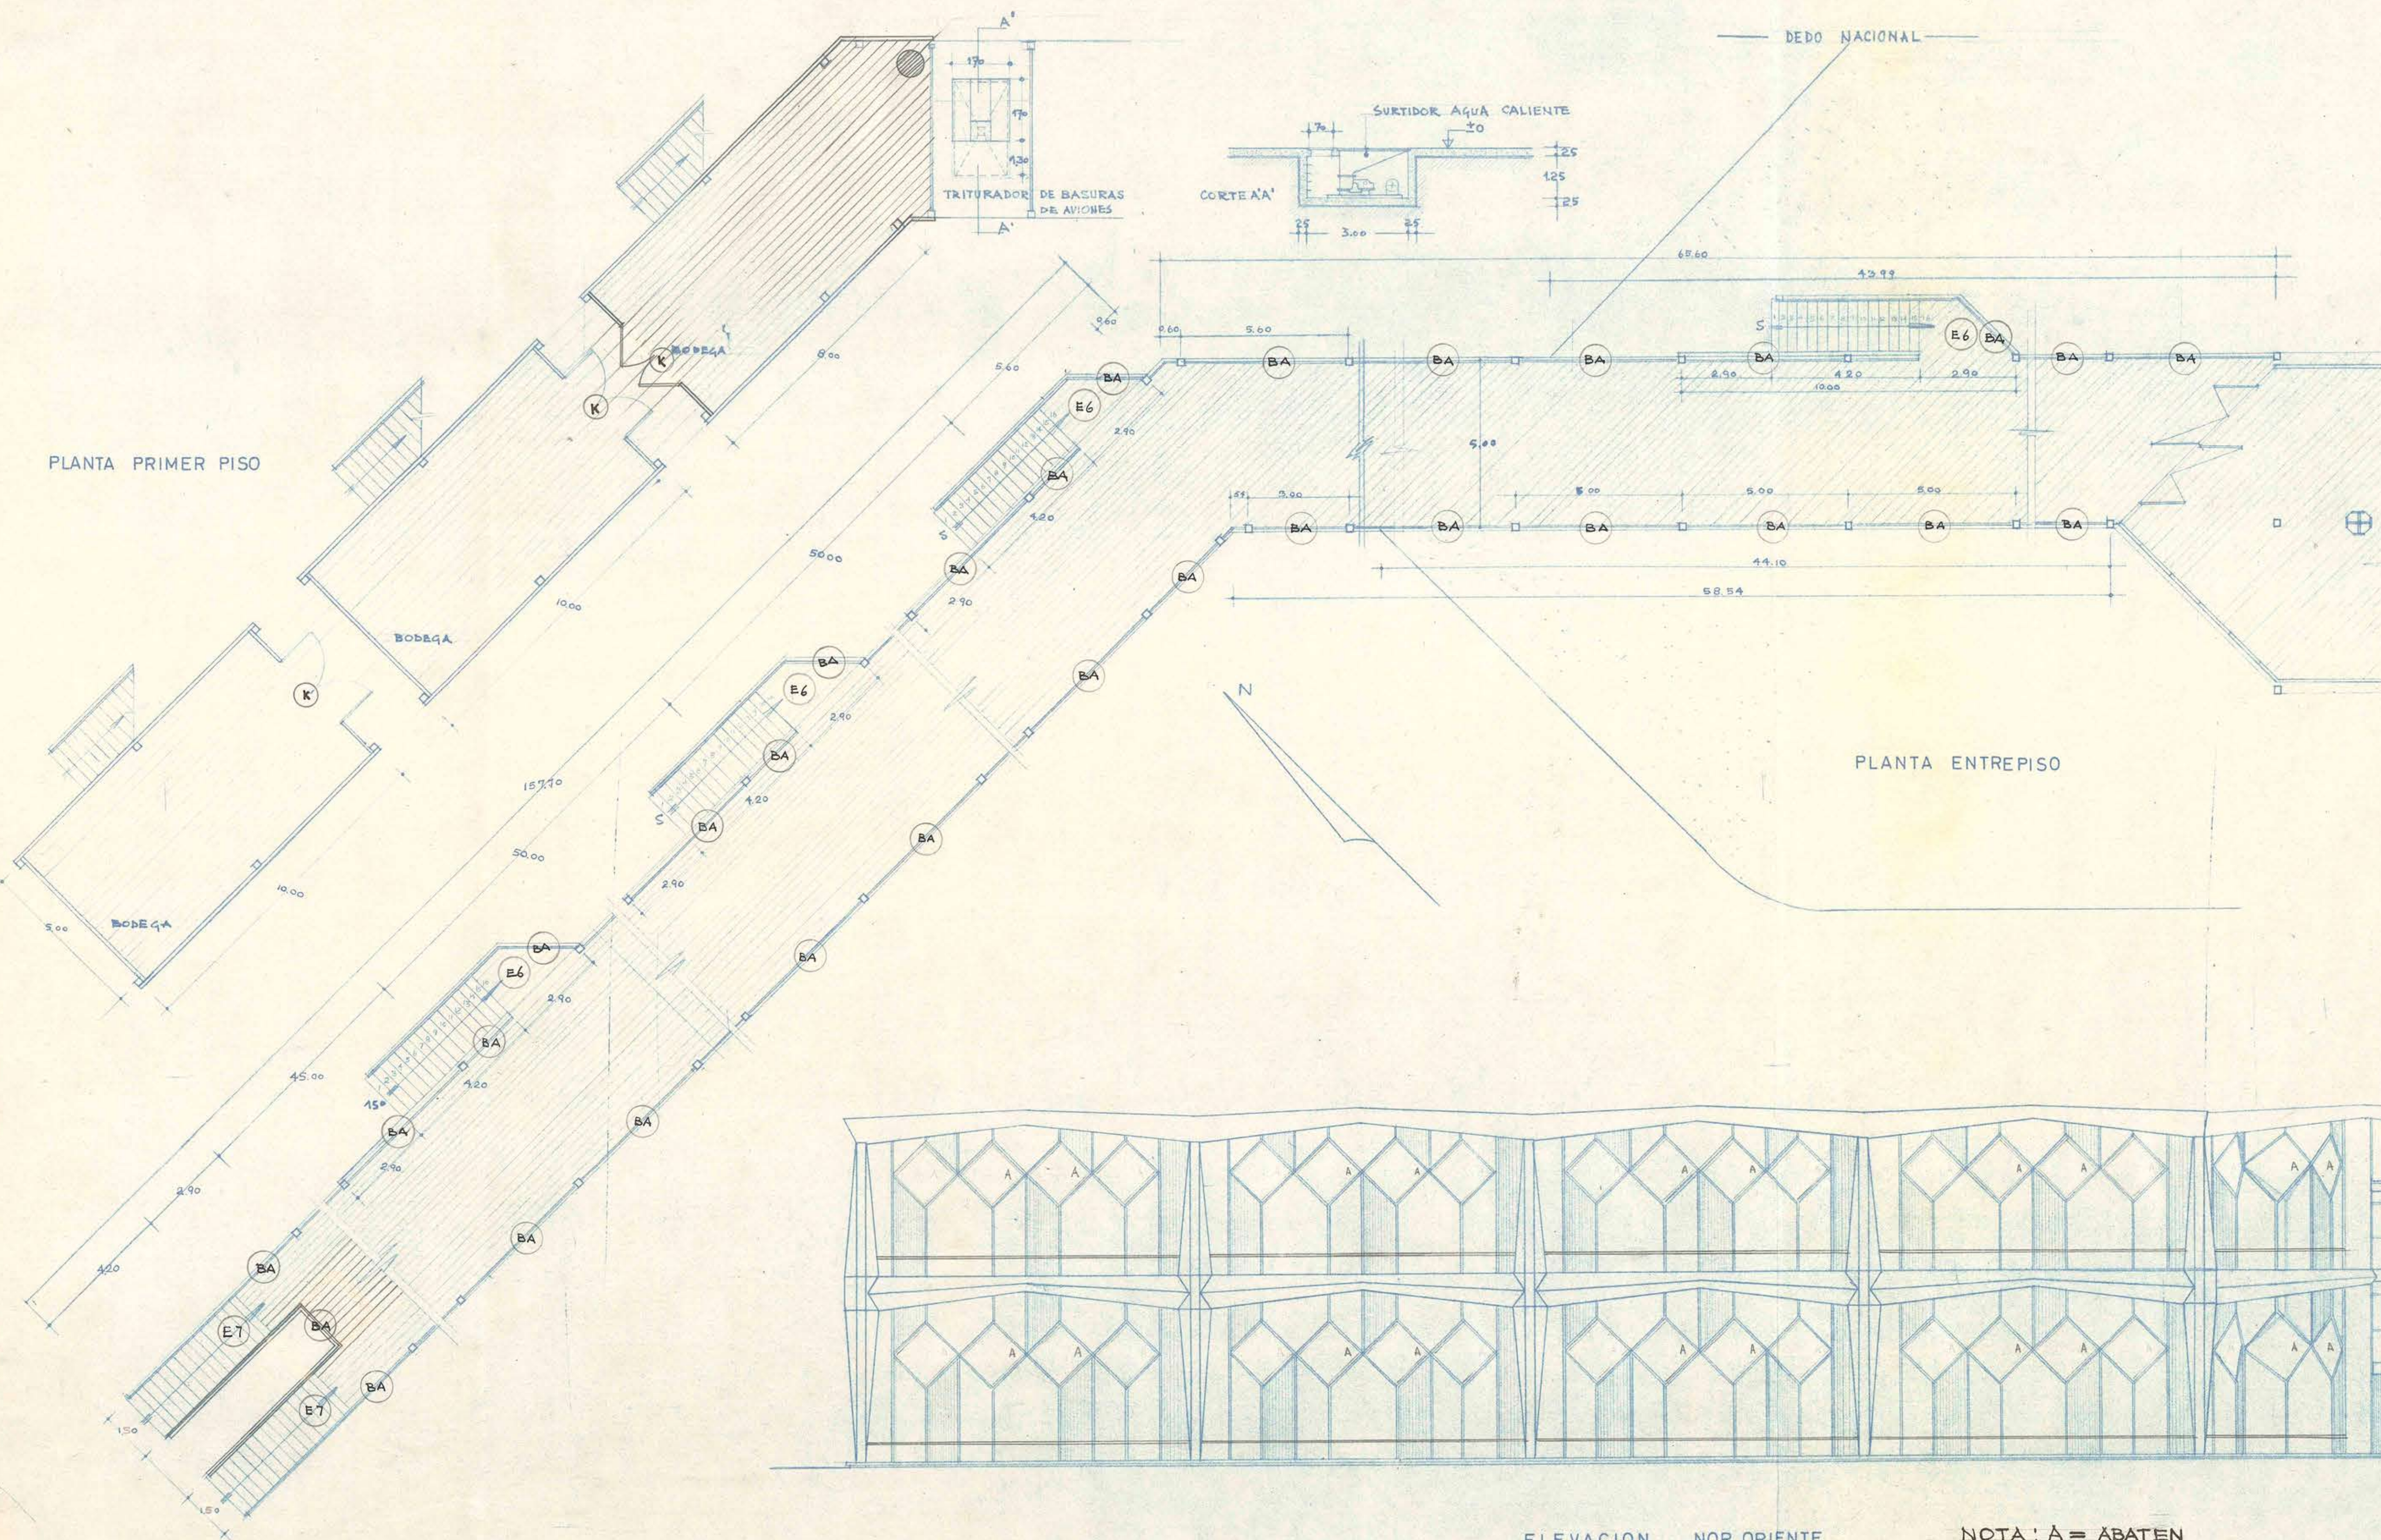


PLANTA ENTREPISO

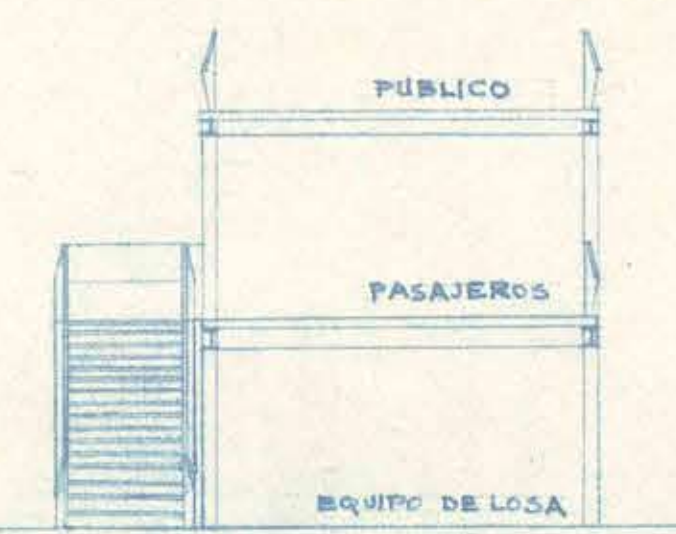


CORTE A-A

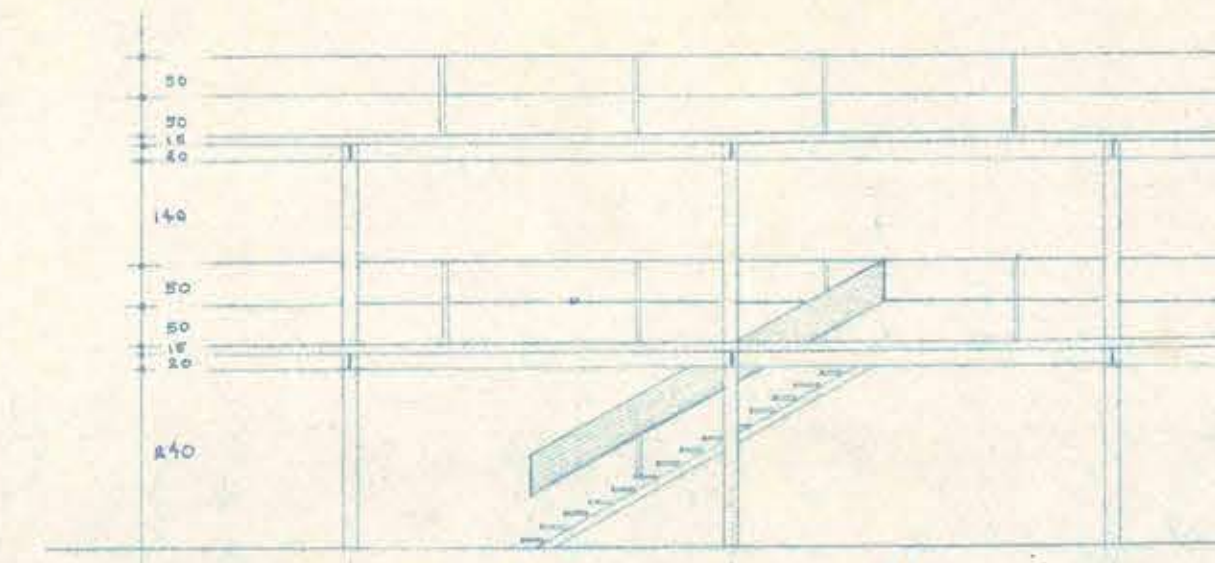

CORTE B-B

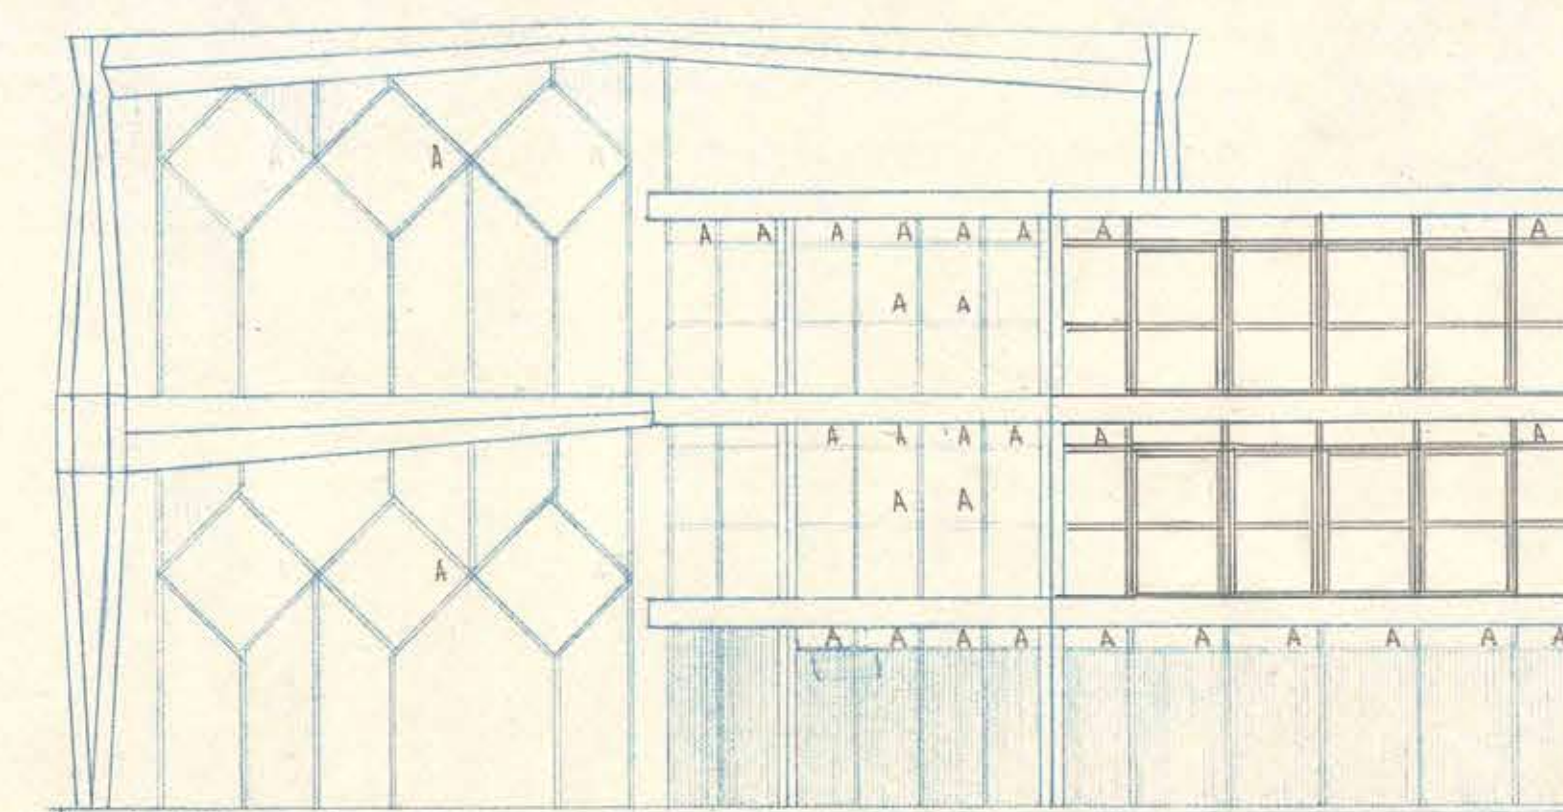


ELEVACION PONIENTE

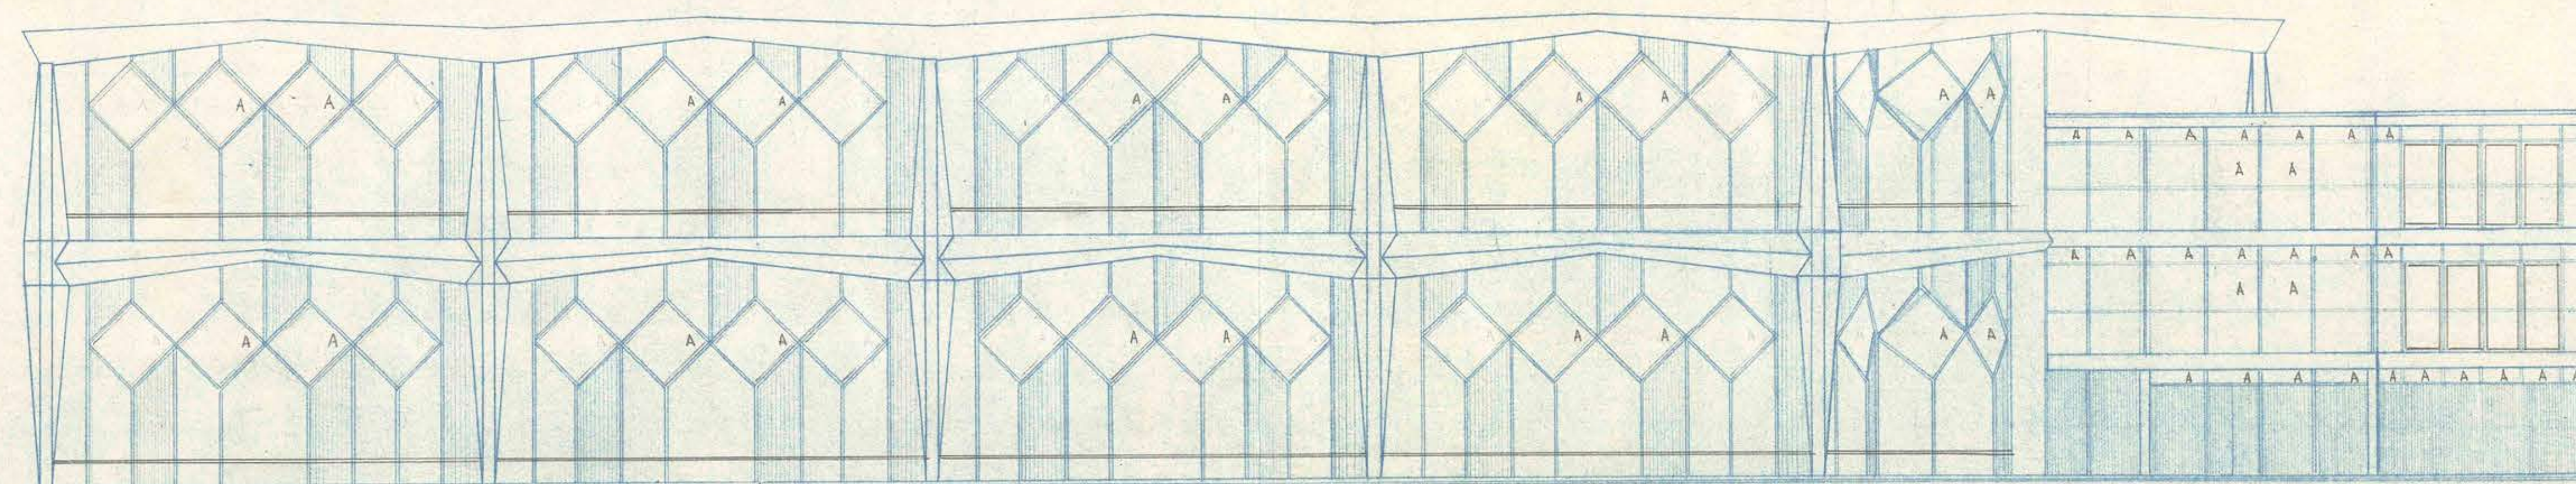

ELEVACION NOR ORIENTE

NOTA: A = ABATEN

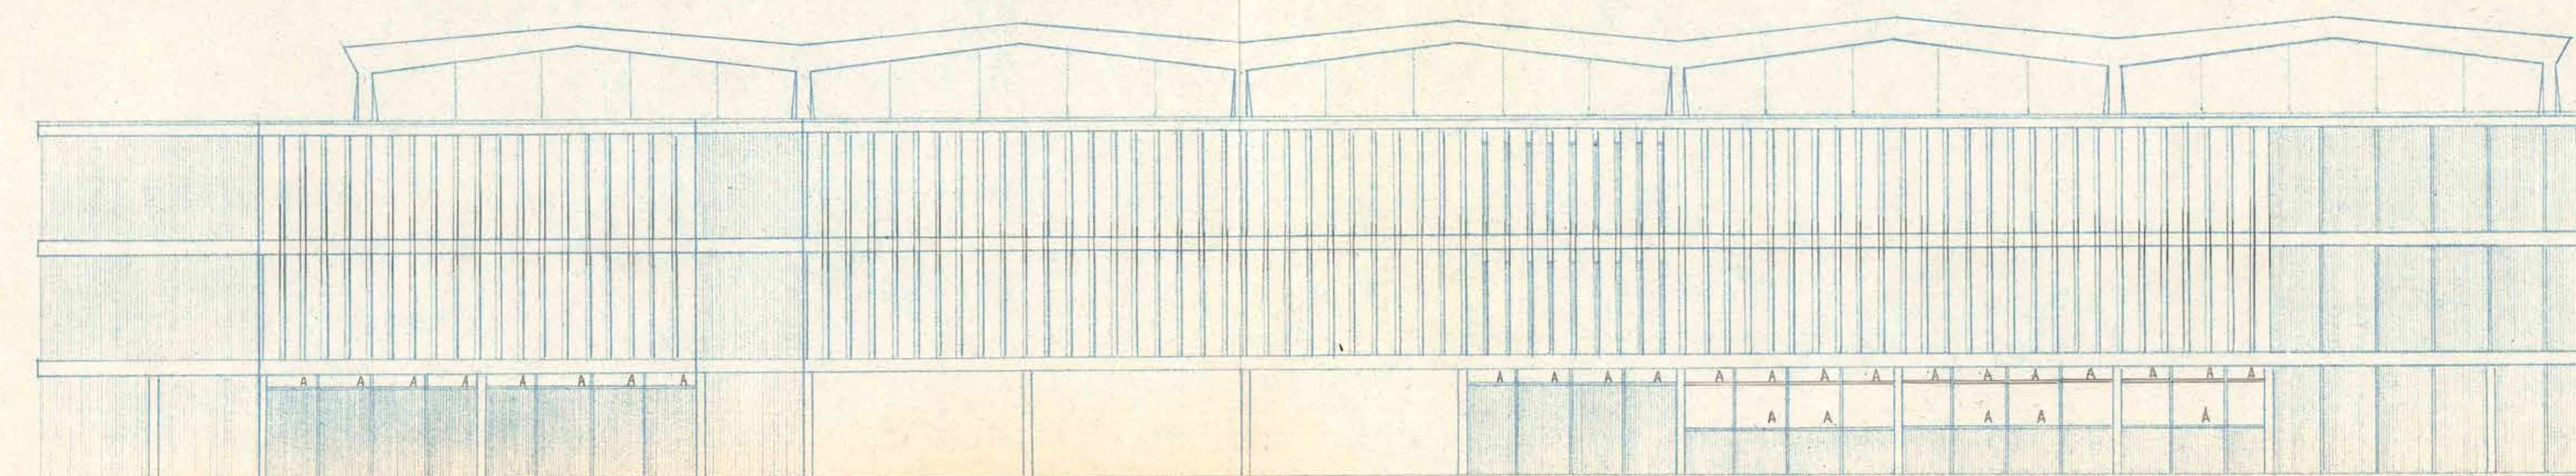

ELEVACION SUR PONIENTE

— OFICINAS Y HALLES PUBLICOS EN LO NACIONAL —



M. O. P.	REPUBLICA DE CHILE
OBRA: PASO CU- DIRITO NACIONAL	AEROPUERTO DE SANTIAGO EN PUDAHUEL
SECCION: G-G	PLANO DE PLANTAS DE PRIMER PISO Y ENTREPISO, ELEVACION, CORTES.
LAMINA N° C-1	10
ESCALA: 1:100	J. LARRAIN V. - O. LARRAIN E. R. MULLER S.
FECHA: 8-8-60	ARQUITECTOS
DIB: E.M.J.	
REV: R.M.S.	
AIRWAYS ENGINEERING CORPORATION OF AMERICA	