


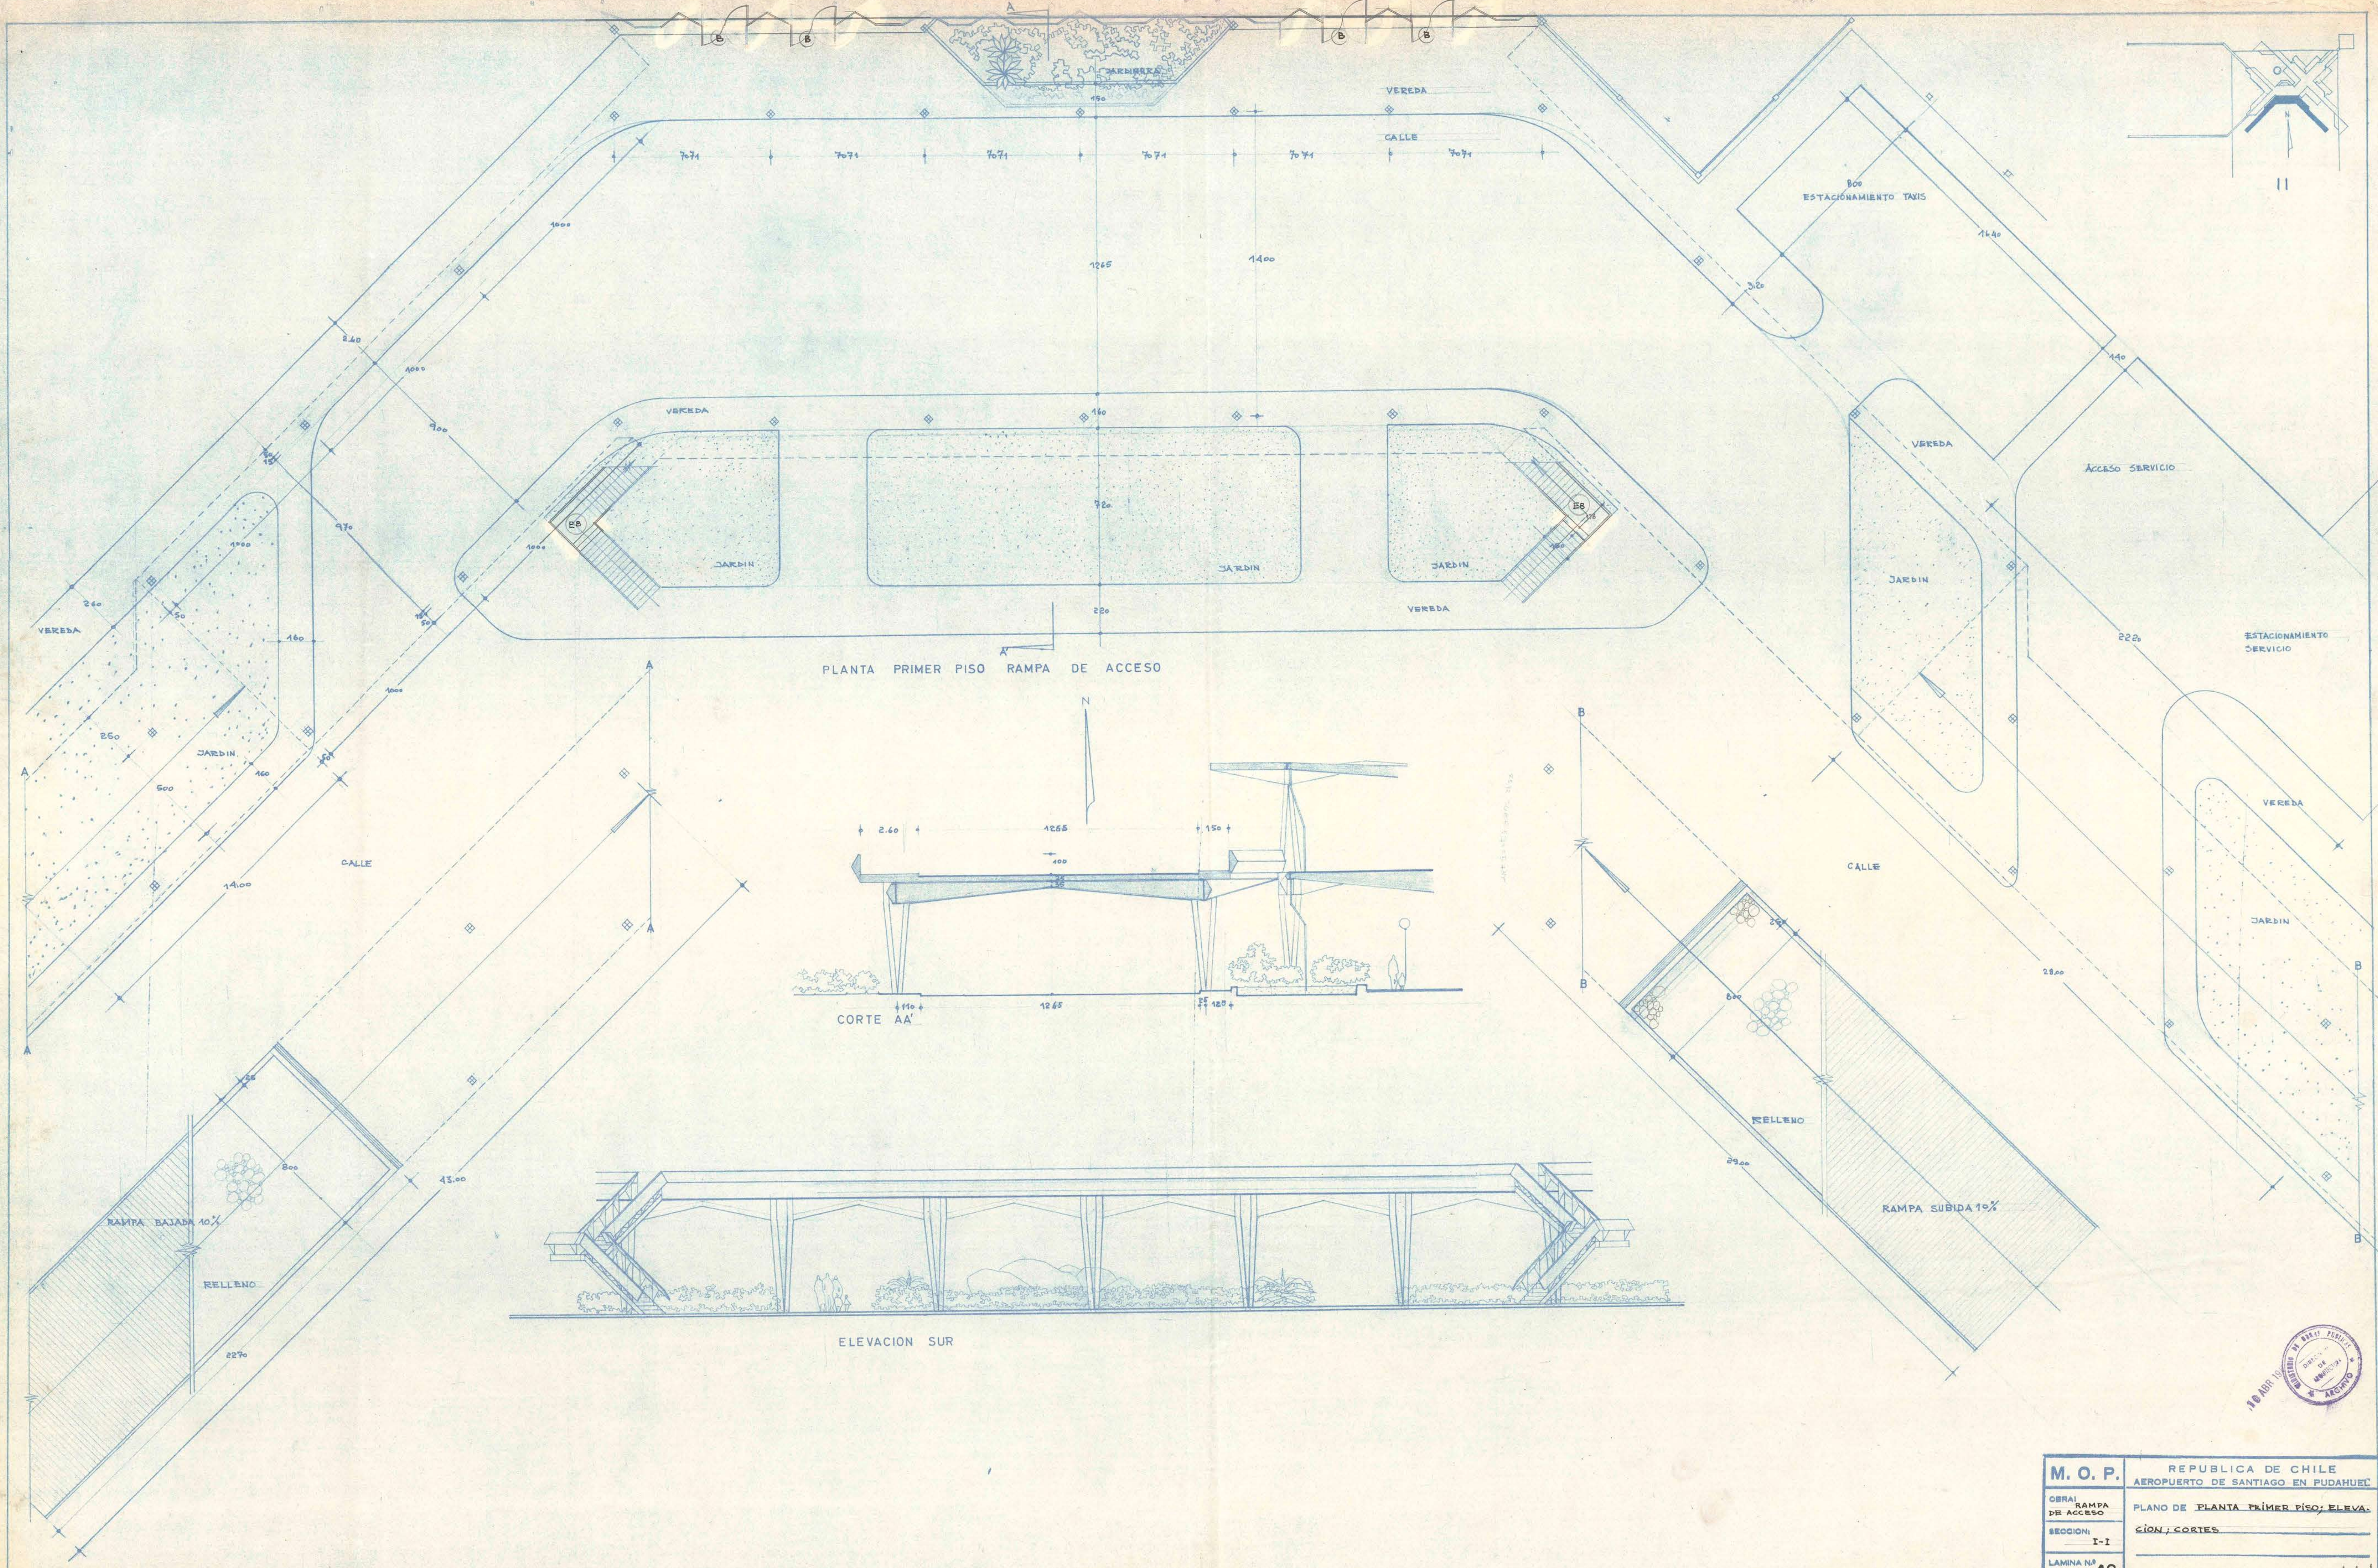

M. O. P.		REPUBLICA DE CHILE	
OBRA: RAMPA DE ACCESO		AEROPUERTO DE SANTIAGO EN PUDAHUEL	
SECCION: I-I		PLANO DE PLANTA PRIMER PISO, ELEVACION, CORTES	
LAMINA N° C-1		12	
ESCALA: 1:100		J. LARRAIN V. - O. LARRAIN - R. MULLER S.	
FECHA: 12-8-60		ARQUITECTOS	
DISEÑO: P.F.C.			
REVISOR: R.M.S.			
AIRWAYS ENGINEERING CORPORATION OF AMERICA			