
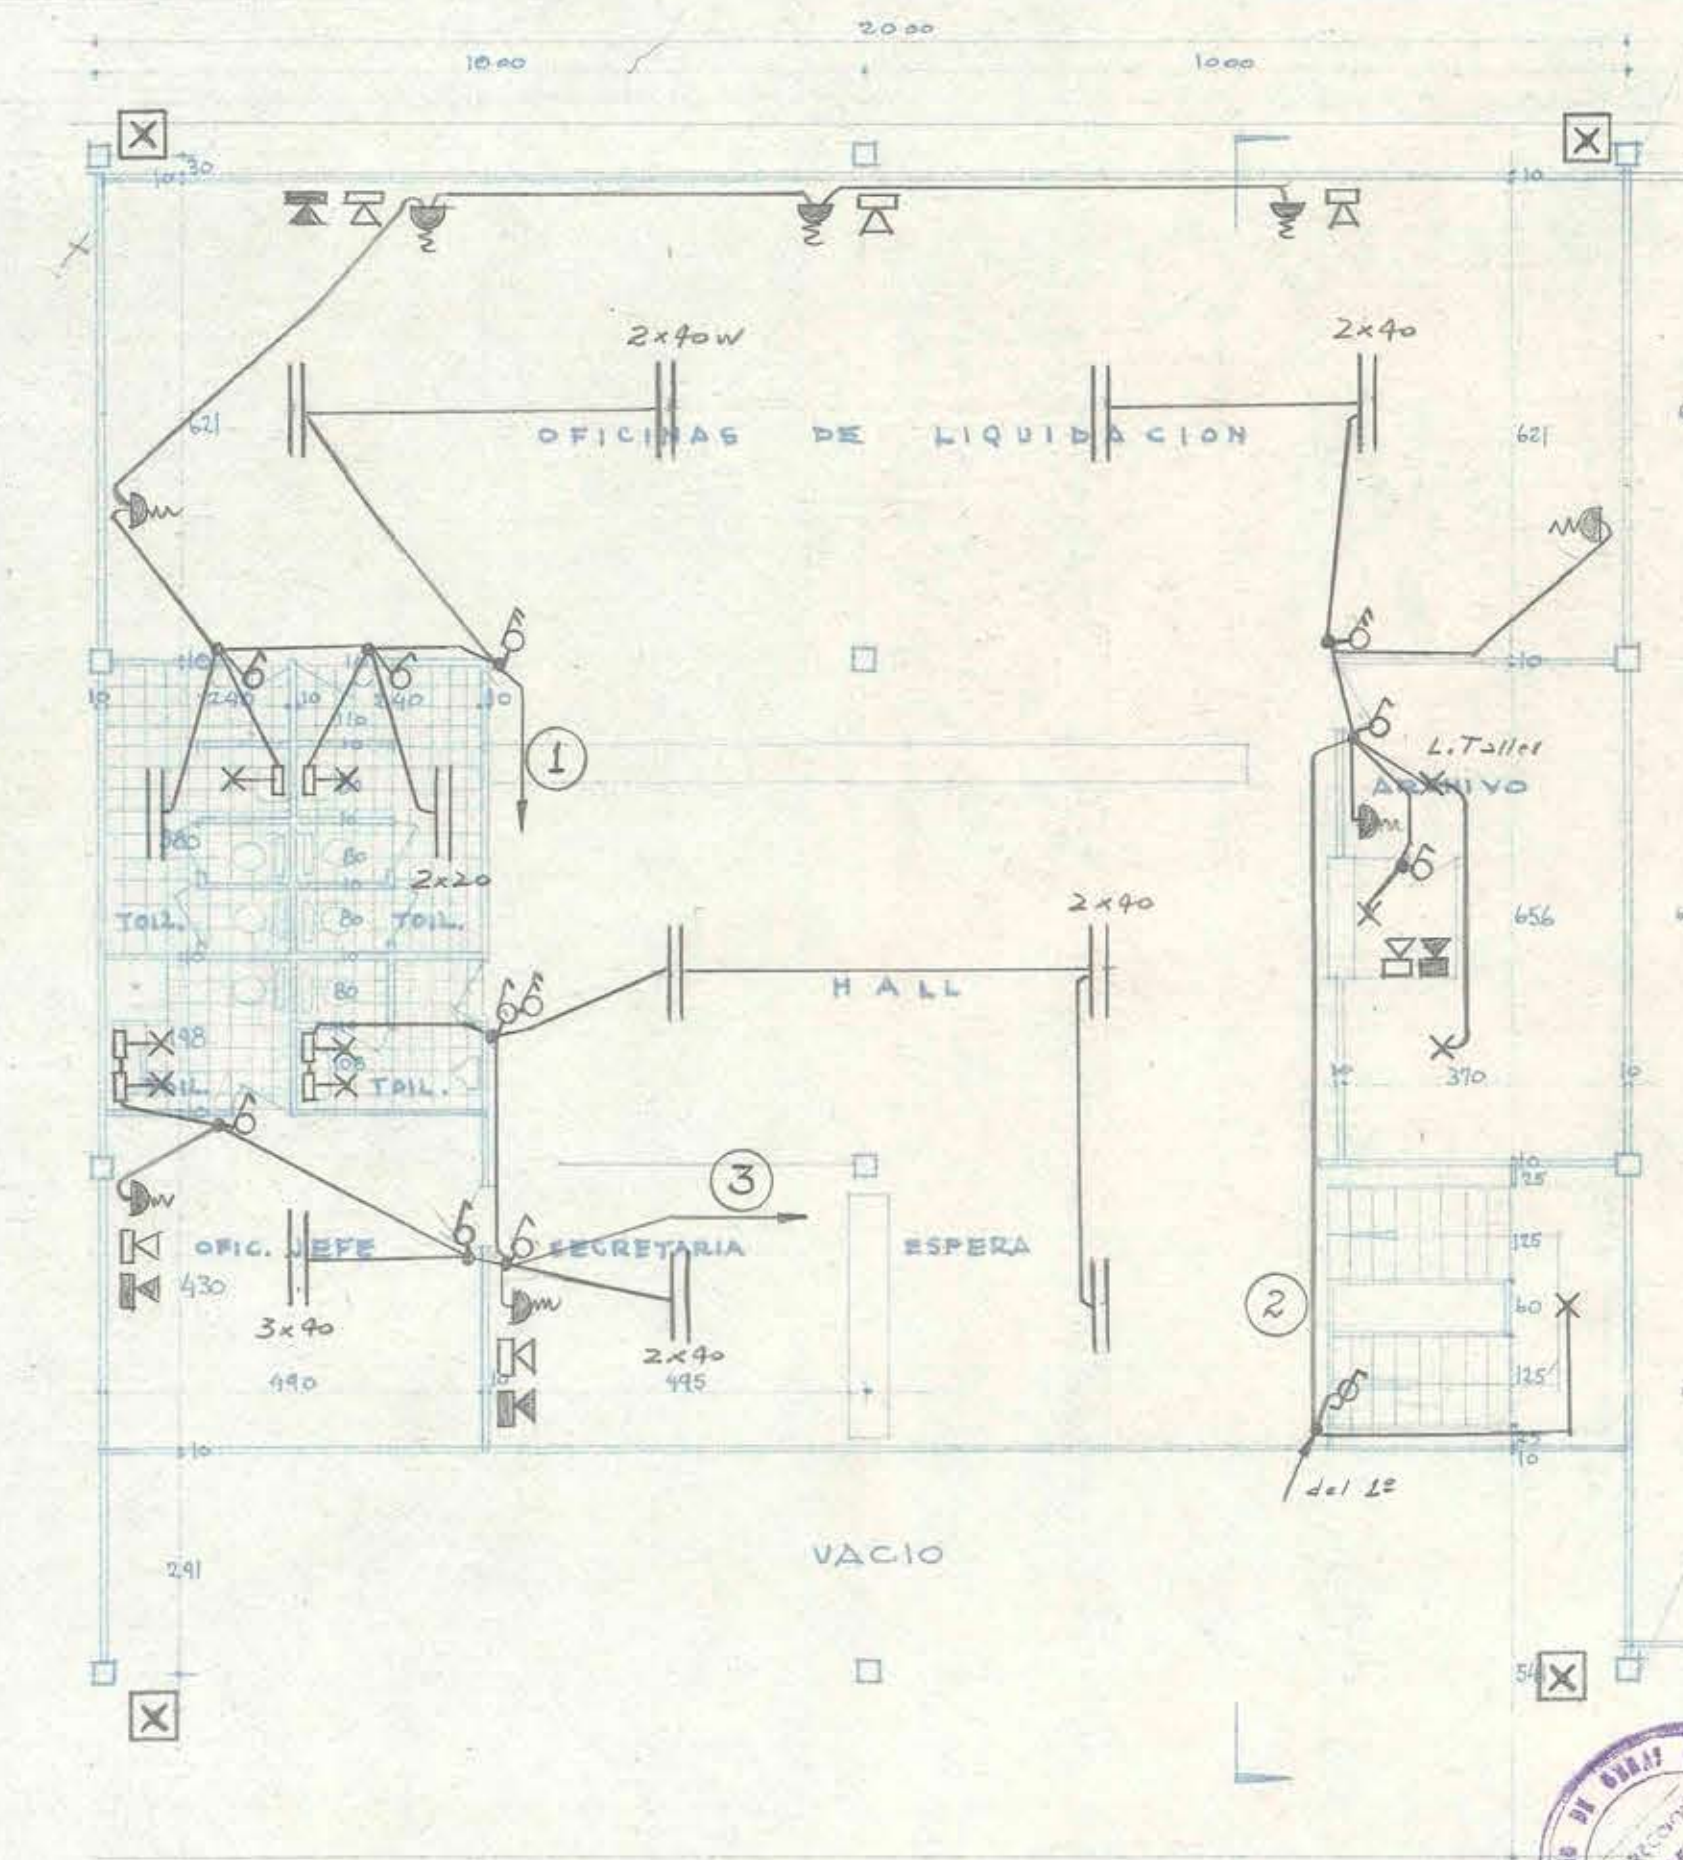
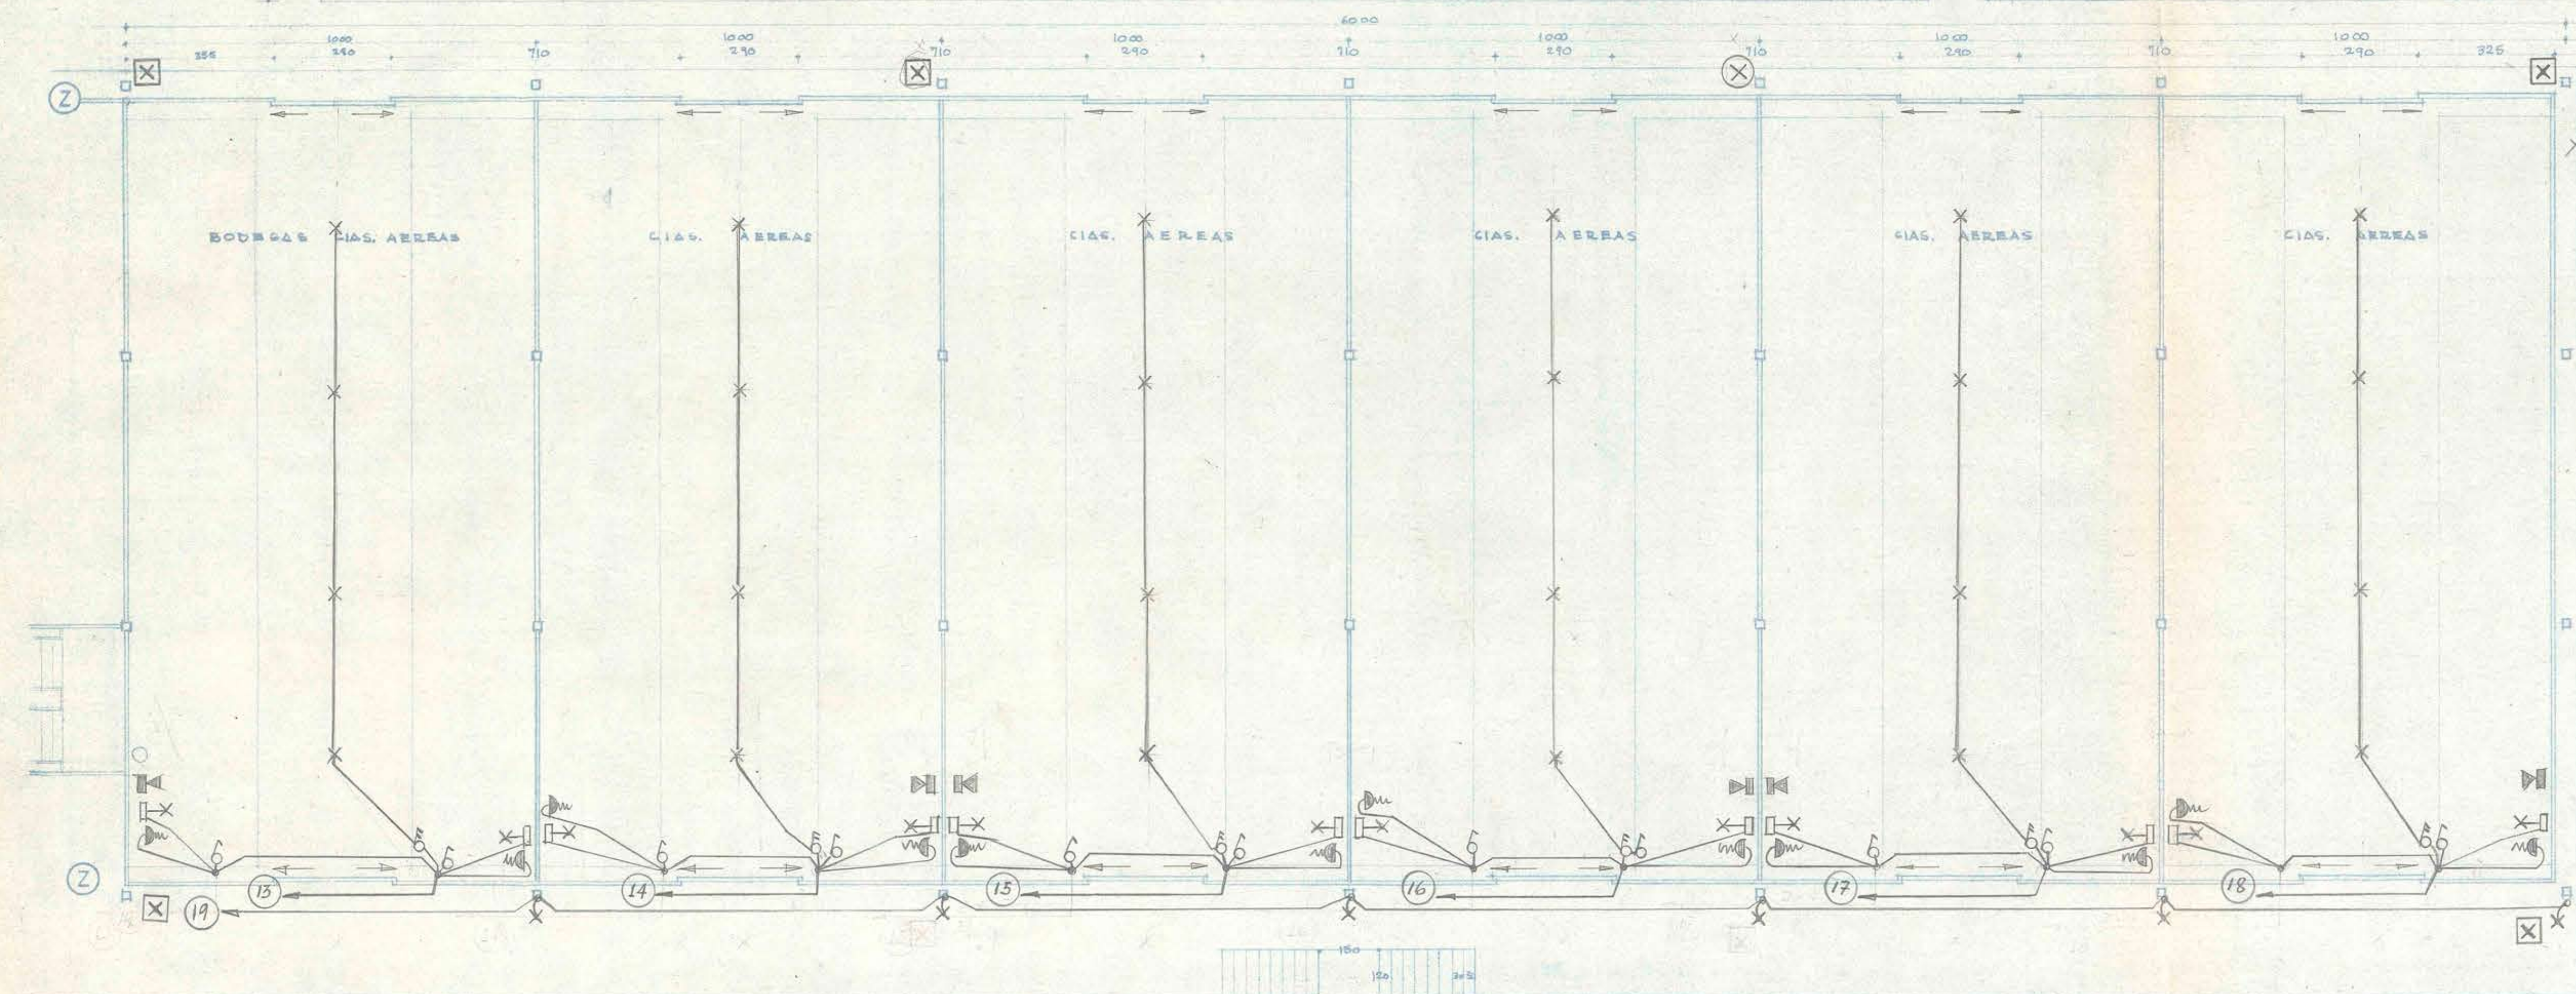
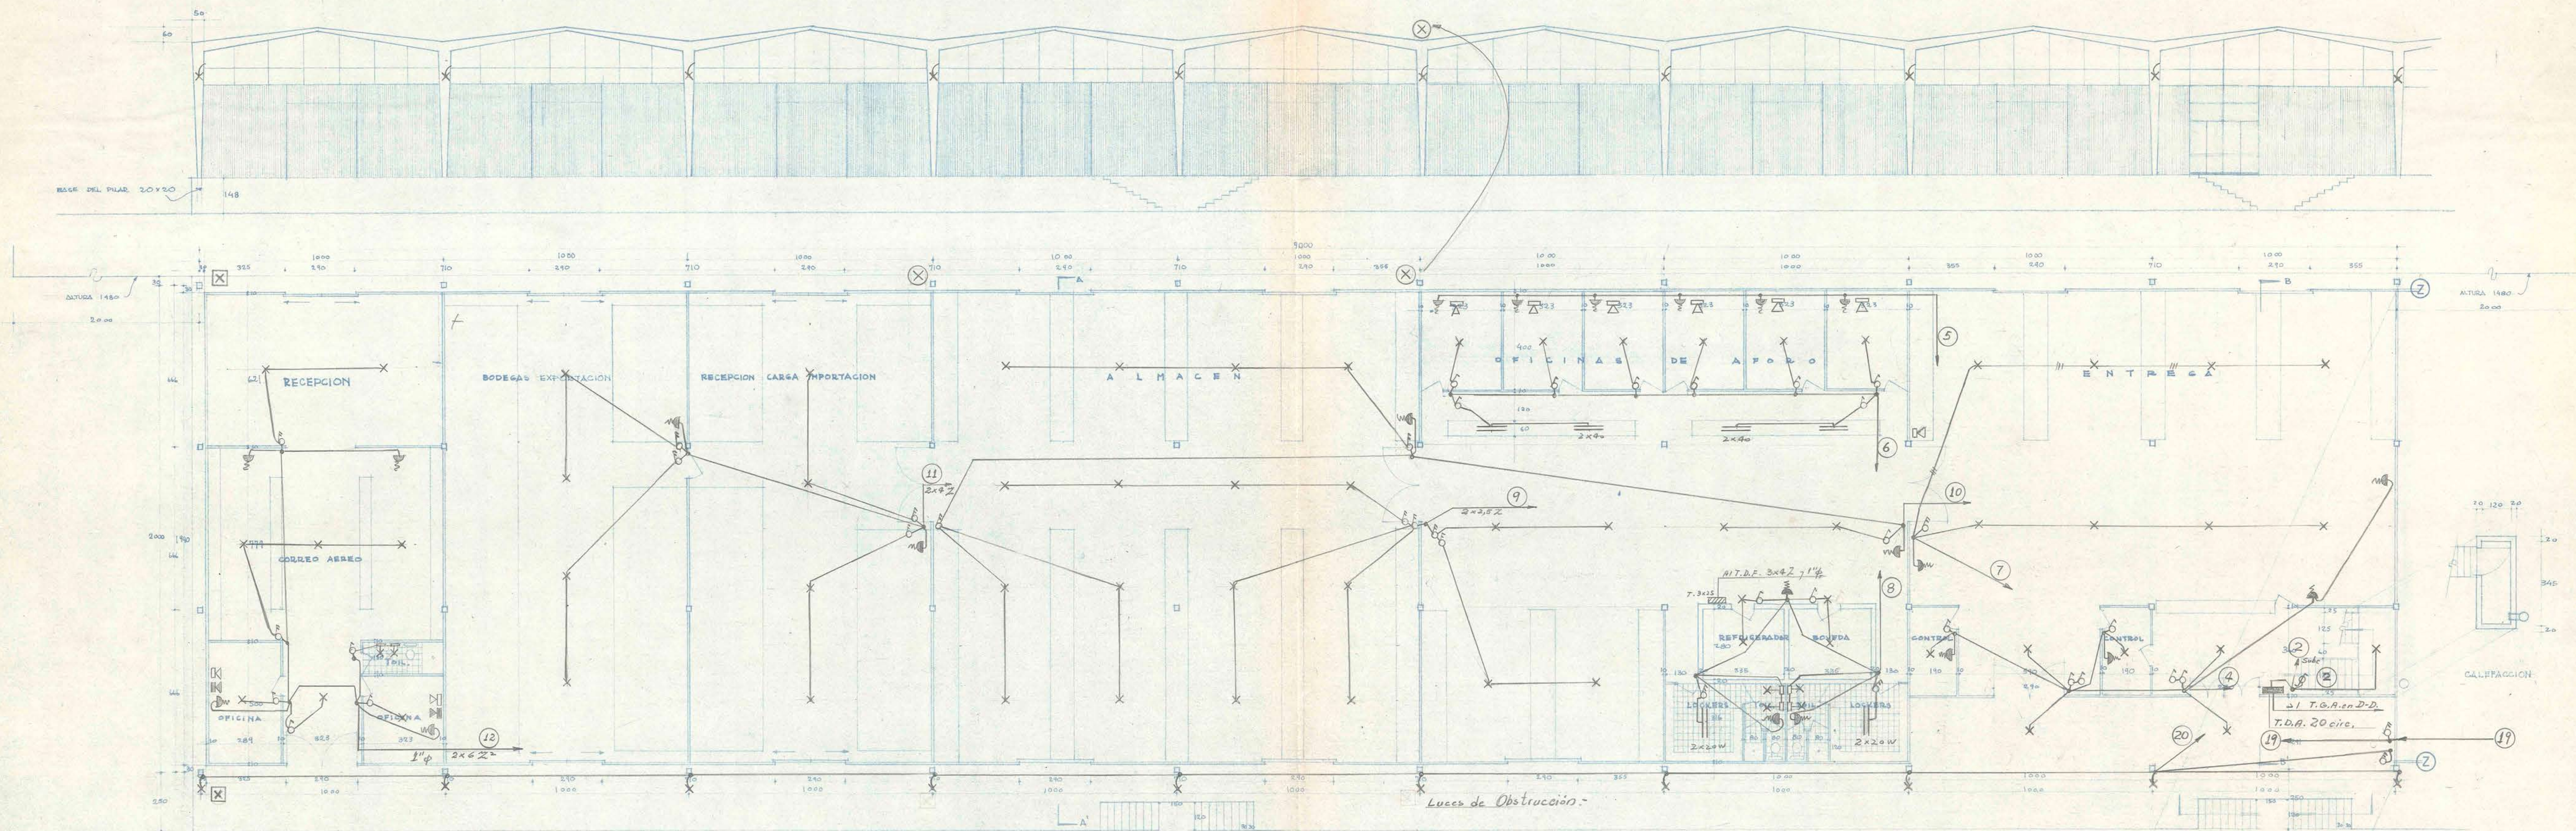
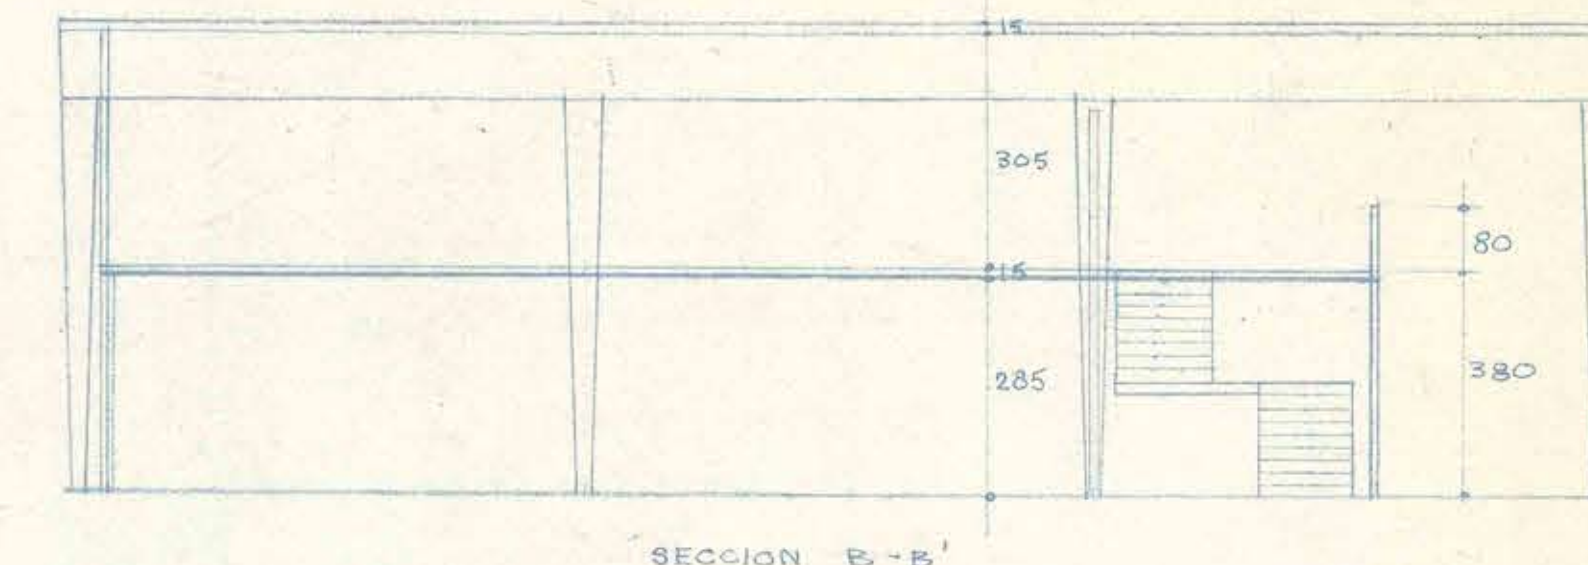
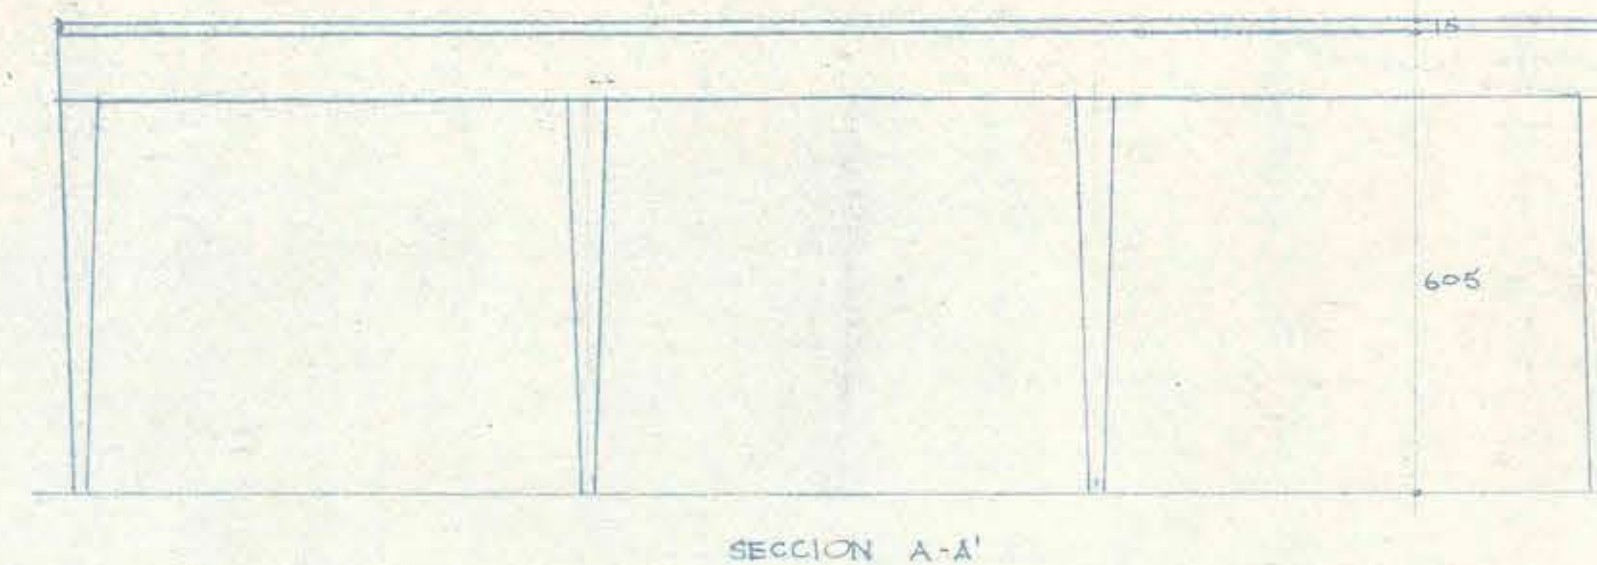


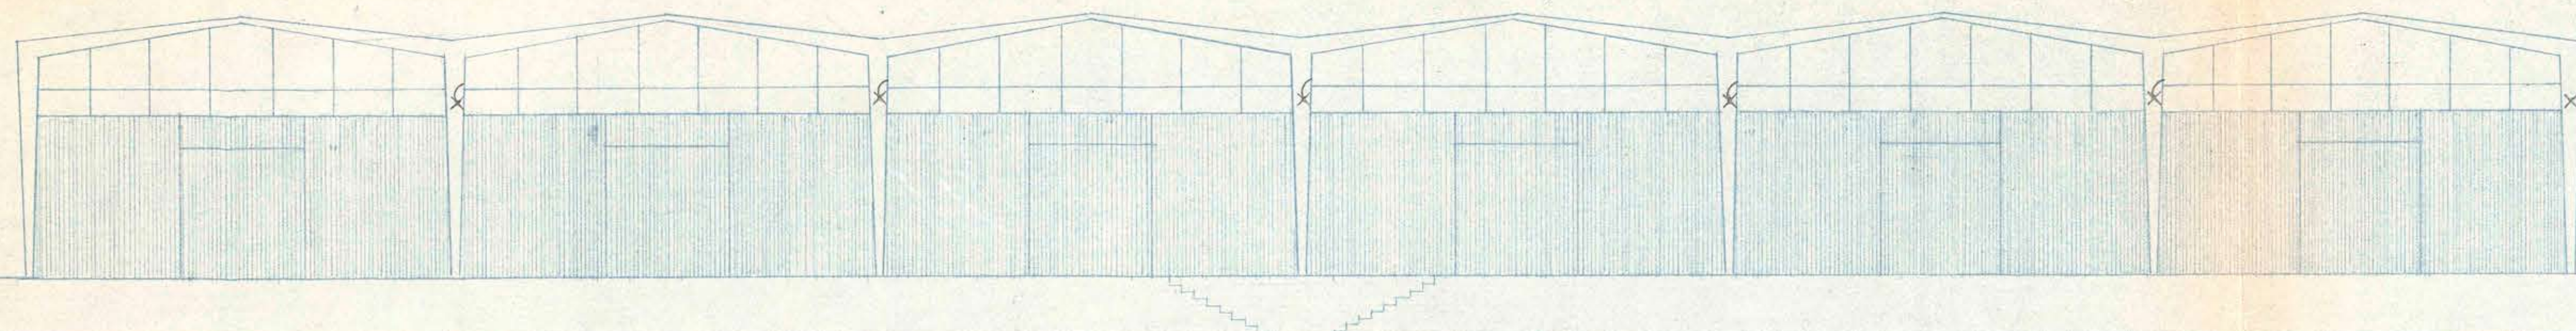

- ☒ citofono
- ☒ telefono
- ☒ Luces de Obstrucción

☒ Reflectores de iluminacion de loza de estacionamiento Aviones
 Aviones controles en loza Aviones

Autorizado D.G.S.E. A. y B. Tension Cornet N° 3211.
 Inscrip. Col. Tec. N° 1154.

M. O. P.		REPUBLICA DE CHILE	
G.B.R.A. D.F.C. DE CARGA		AEROPUERTO DE SANTIAGO EN PUDAHUEL	
SECCION:		PLANO DE ELECTRICIDAD	
LAMINA N° C-6 80		COMUNICACIONES INTERNAS	
ESCALA: 1:400		Y TELEFONOS	
FECHA: 23-9-66		J. LARRAIN V. - O. LARRAIN - R. MULLER S.	
DIB: R. Bore S.		ARQUITECTOS	
REV: R.M.S.		AIRWAYS ENGINEERING CORPORATION OF AMERICA	

