



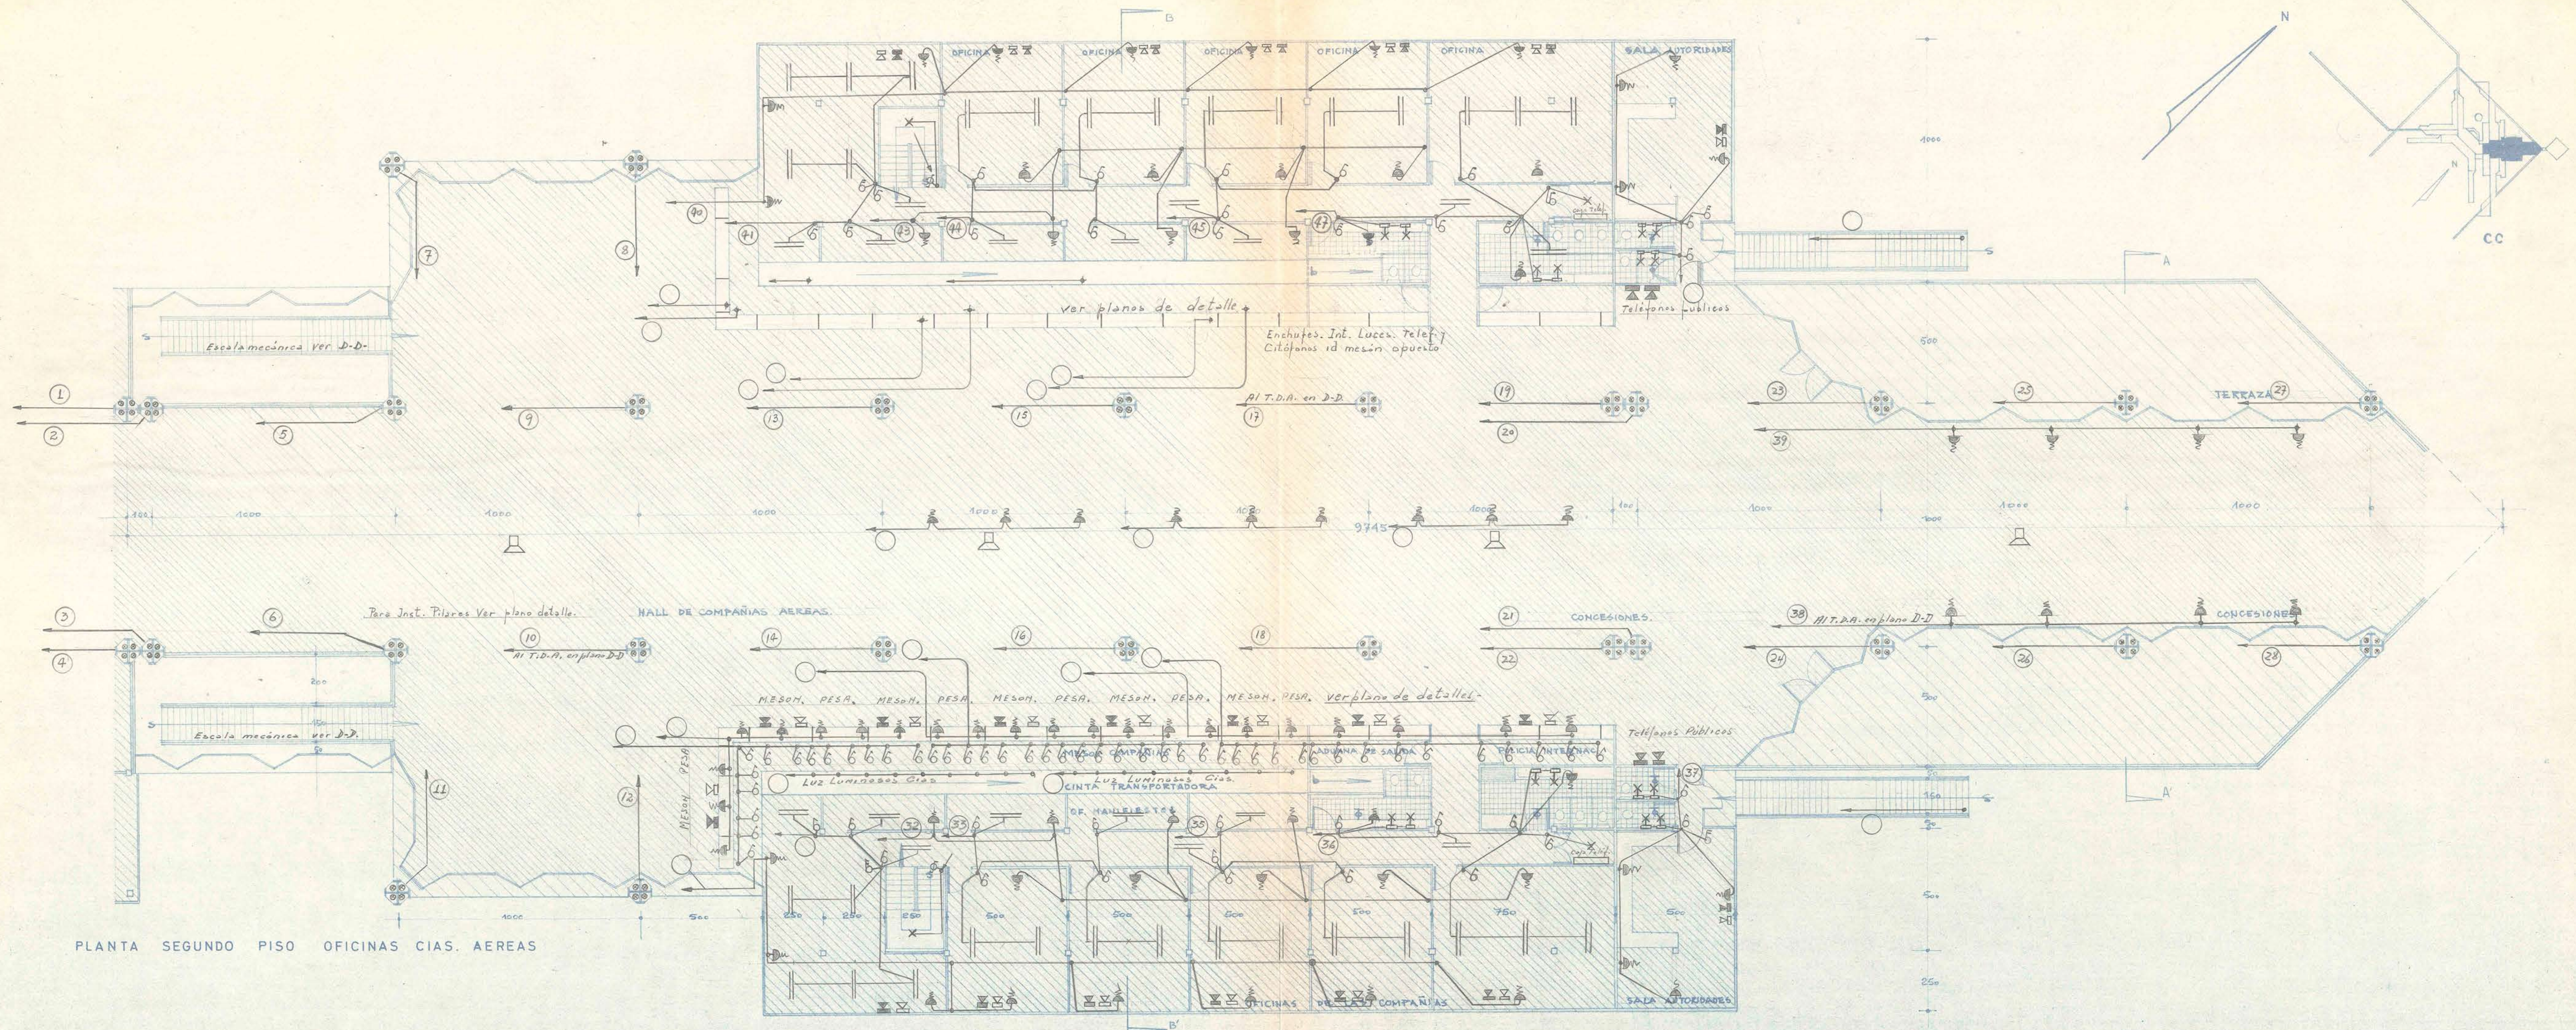

ELEVACION SUR ORIENTE Y NOR PONIENTE

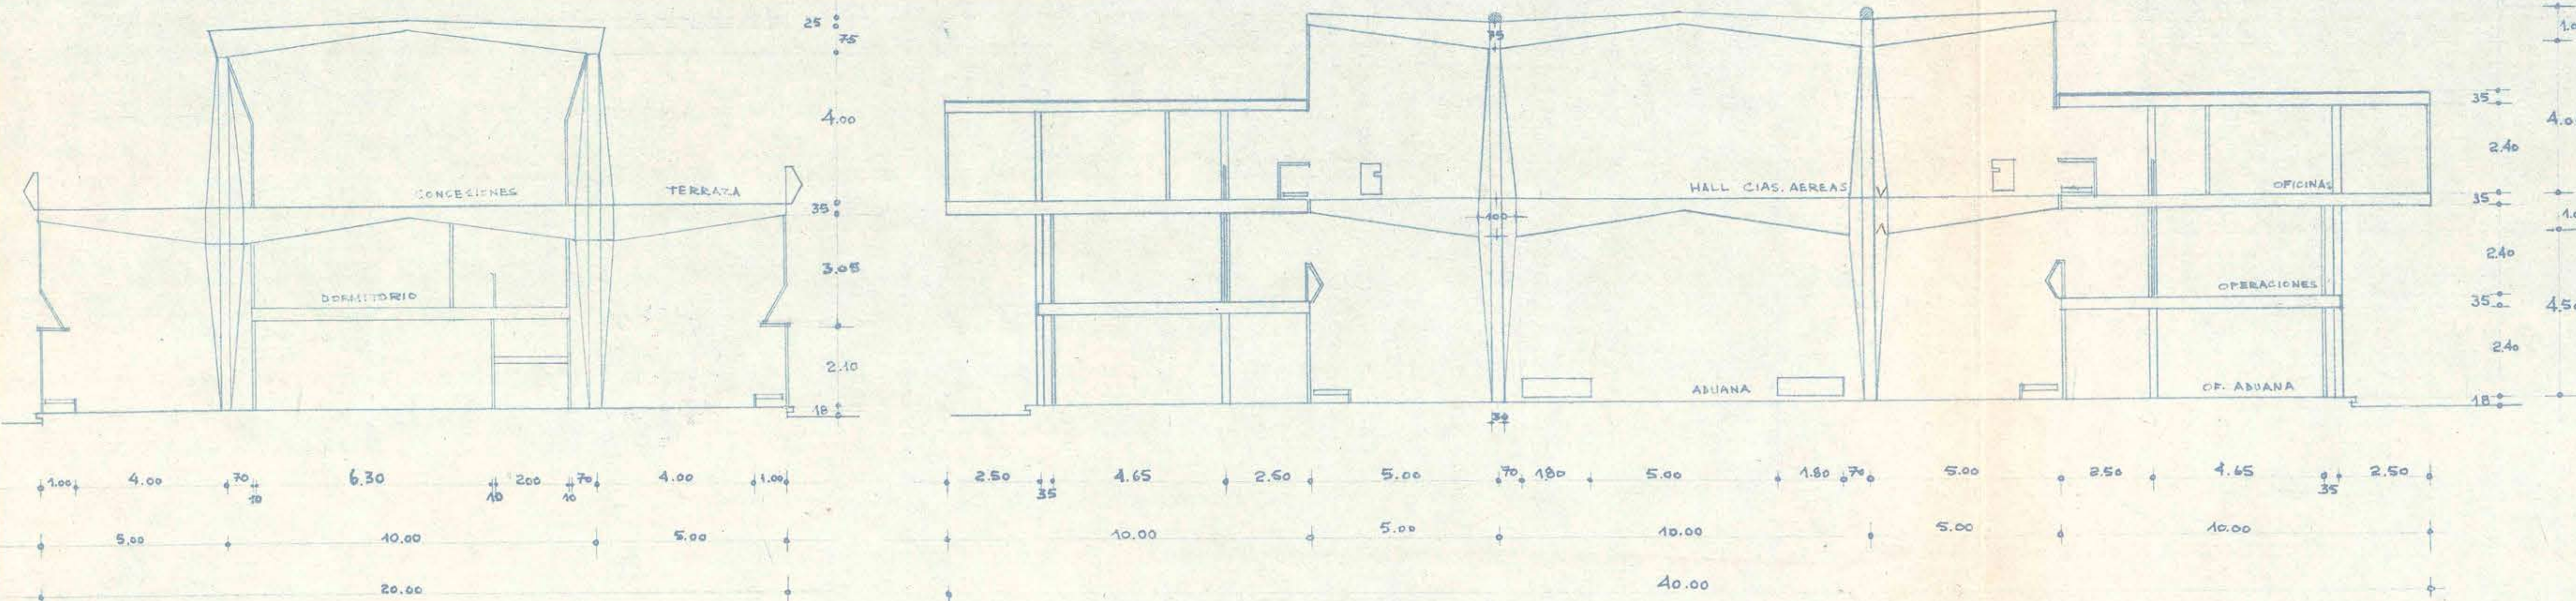

M. O. P.		REPUBLICA DE CHILE	
OBRAS: PASADIZO INTERNACIONAL		AEROPUERTO DE SANTIAGO EN PUDAHUEL	
SECCION: C-C		PLANO DE ELECTRICIDAD	
LAMINA N° 70		COMUNICACIONES INTERNAS Y TELEFONOS	
ESCALA: 1/100		J. LARRAIN V. - O. LARRAIN E. - R. MULLER S.	
FECHA: 16-1-60		ARQUITECTOS	
DIB: R. Bolex G.			
REV: R.M.S.			
AIRWAYS ENGINEERING CORPORATION OF AMERICA			