


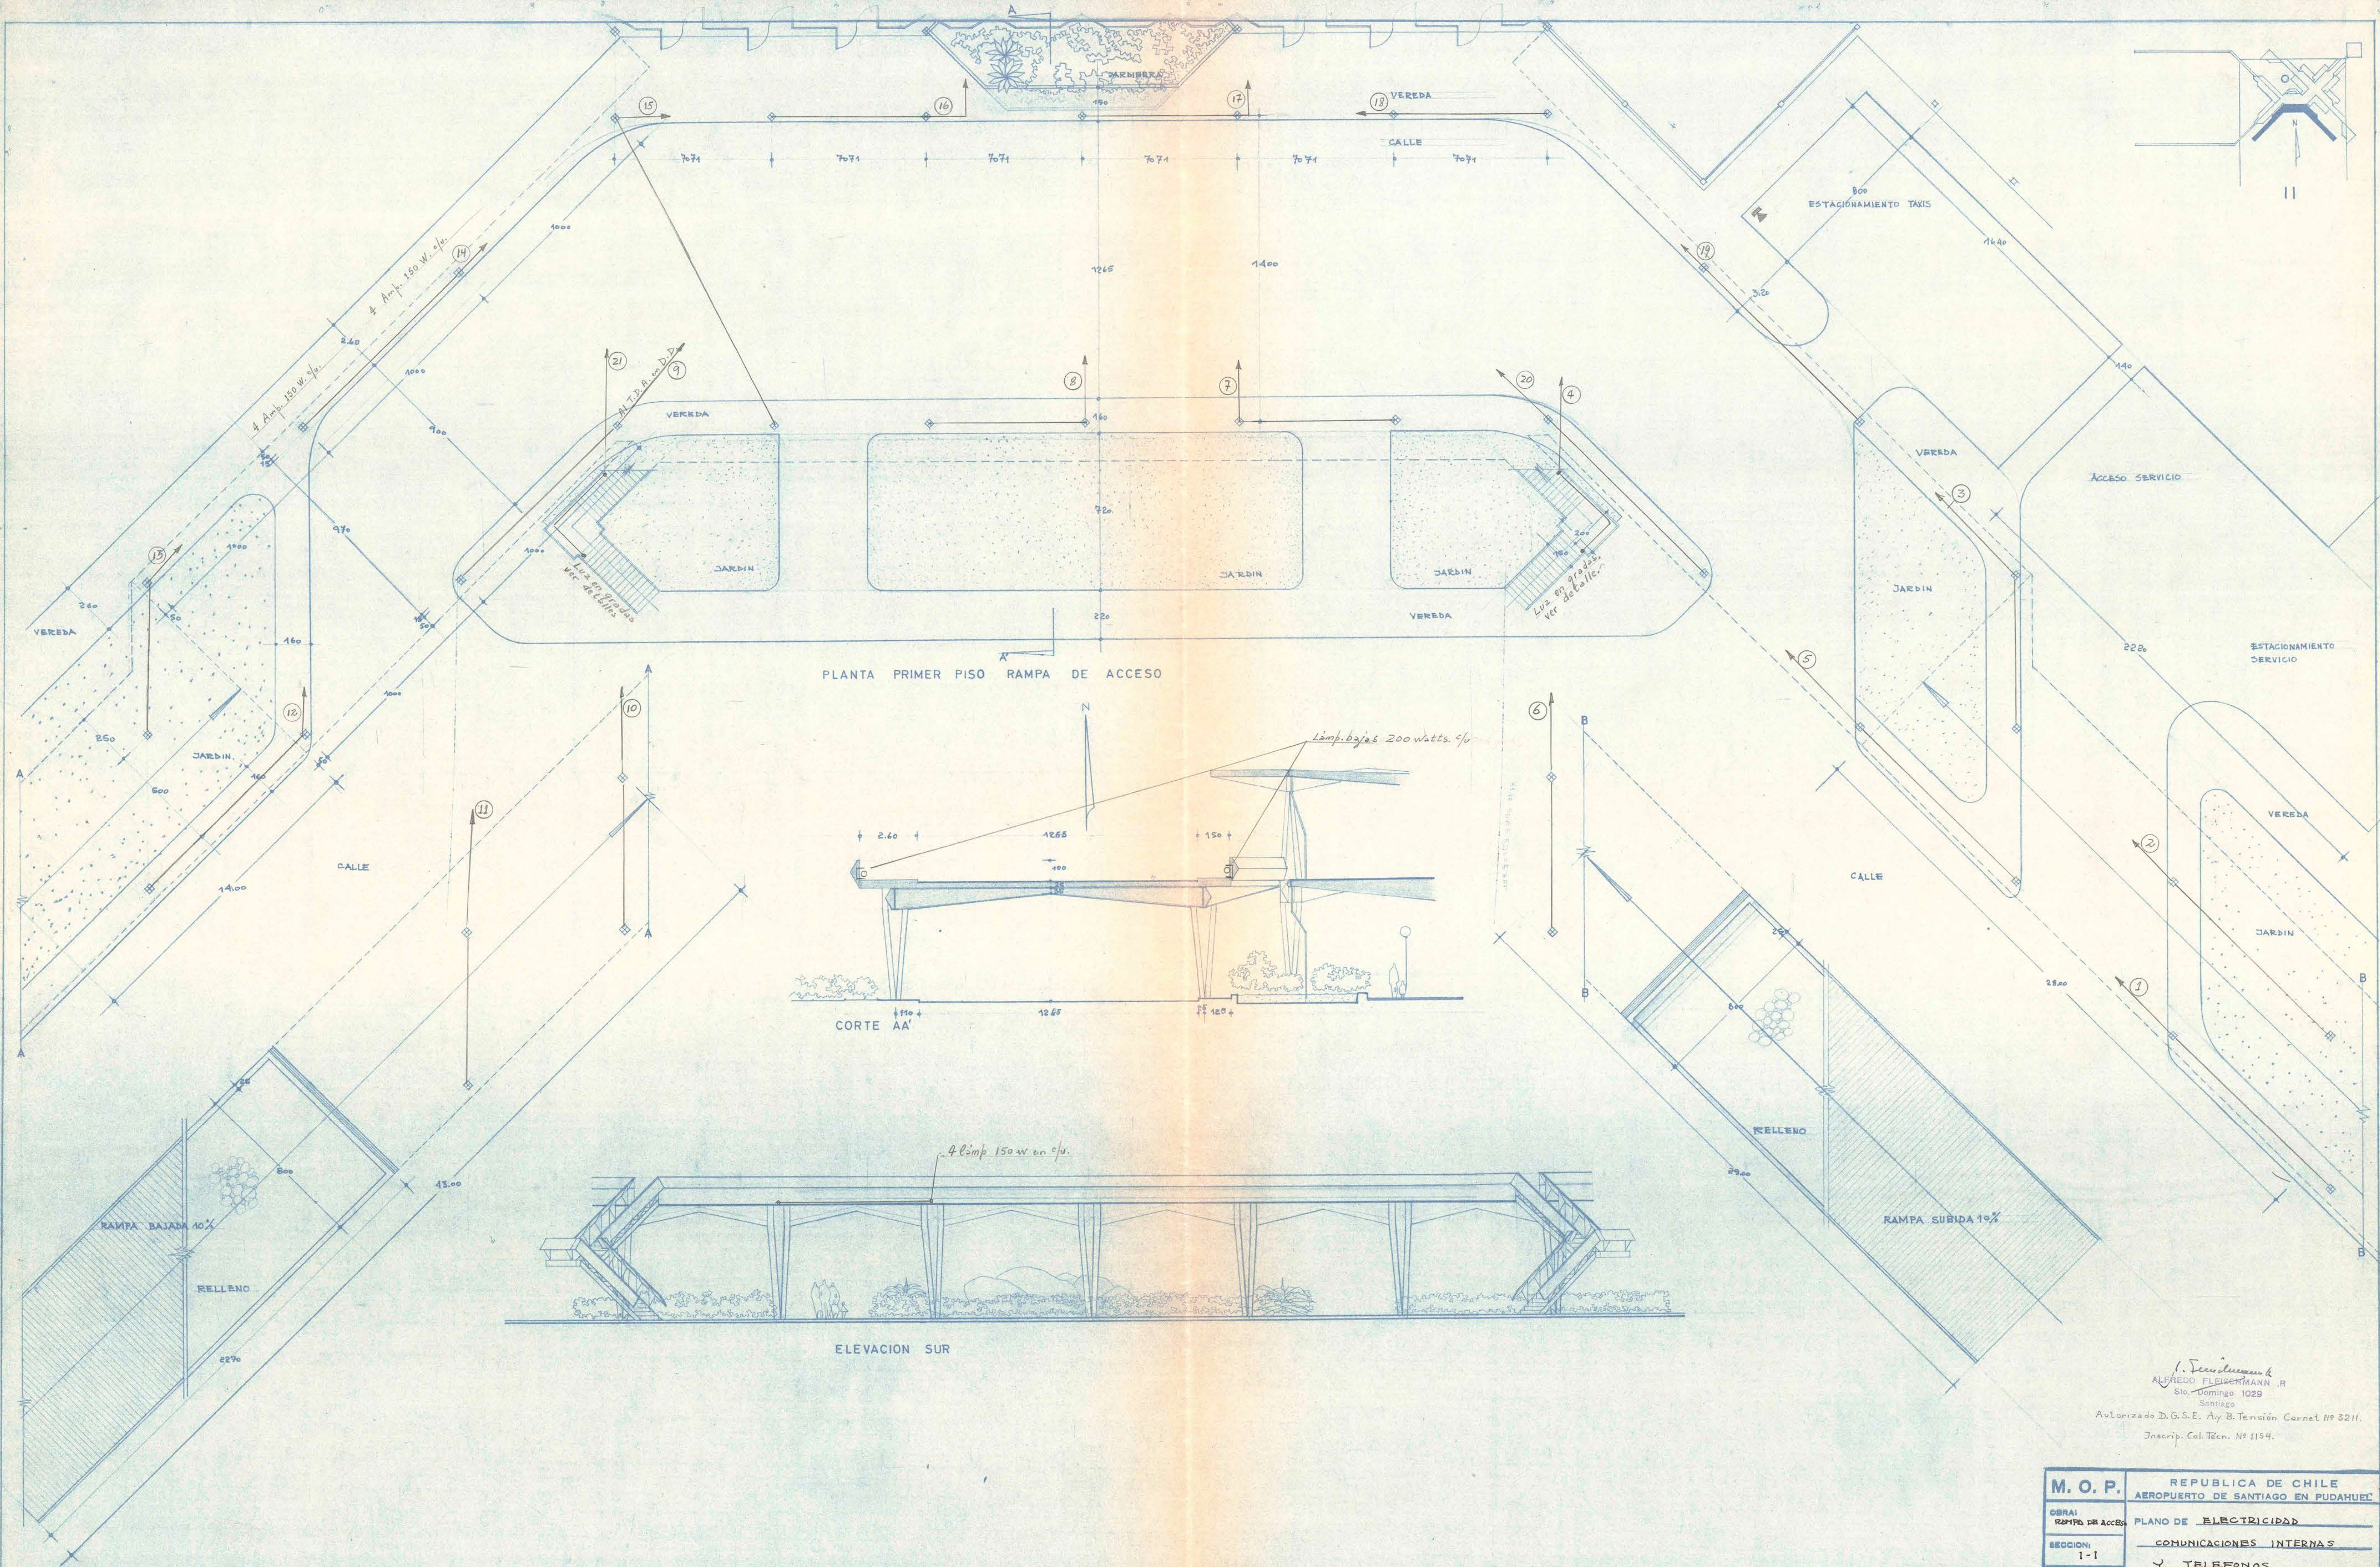

ALFREDO FLUSBERGMANN R.
 Sto. Domingo 1029
 Santiago
 Autorizada D.G.S.E. Ay. B. Tensión Carnet N° 3211.
 Inscrip. Col. Téc. N° 1154.

M. O. P.		REPUBLICA DE CHILE	
		AEROPUERTO DE SANTIAGO EN PUDAHUEL	
OBRAS RAMPA DE ACCESO		PLANO DE <u>ELECTRICIDAD</u>	
SECCION: 1-1		<u>COMUNICACIONES INTERNAS</u>	
		<u>Y TELEFONOS.</u>	
LAMINA N° C-6 77		J. LARRAIN V. - O. LARRAIN E. - R. MULLER G.	
BOCALA 1:400		ARQUITECTOS	
FECHA: 22-1-40			
DISEÑ: R. Baez S.			
REVI: P.M.S.			
AIRWAYS ENGINEERING CORPORATION OF AMERICA			



0960/108