



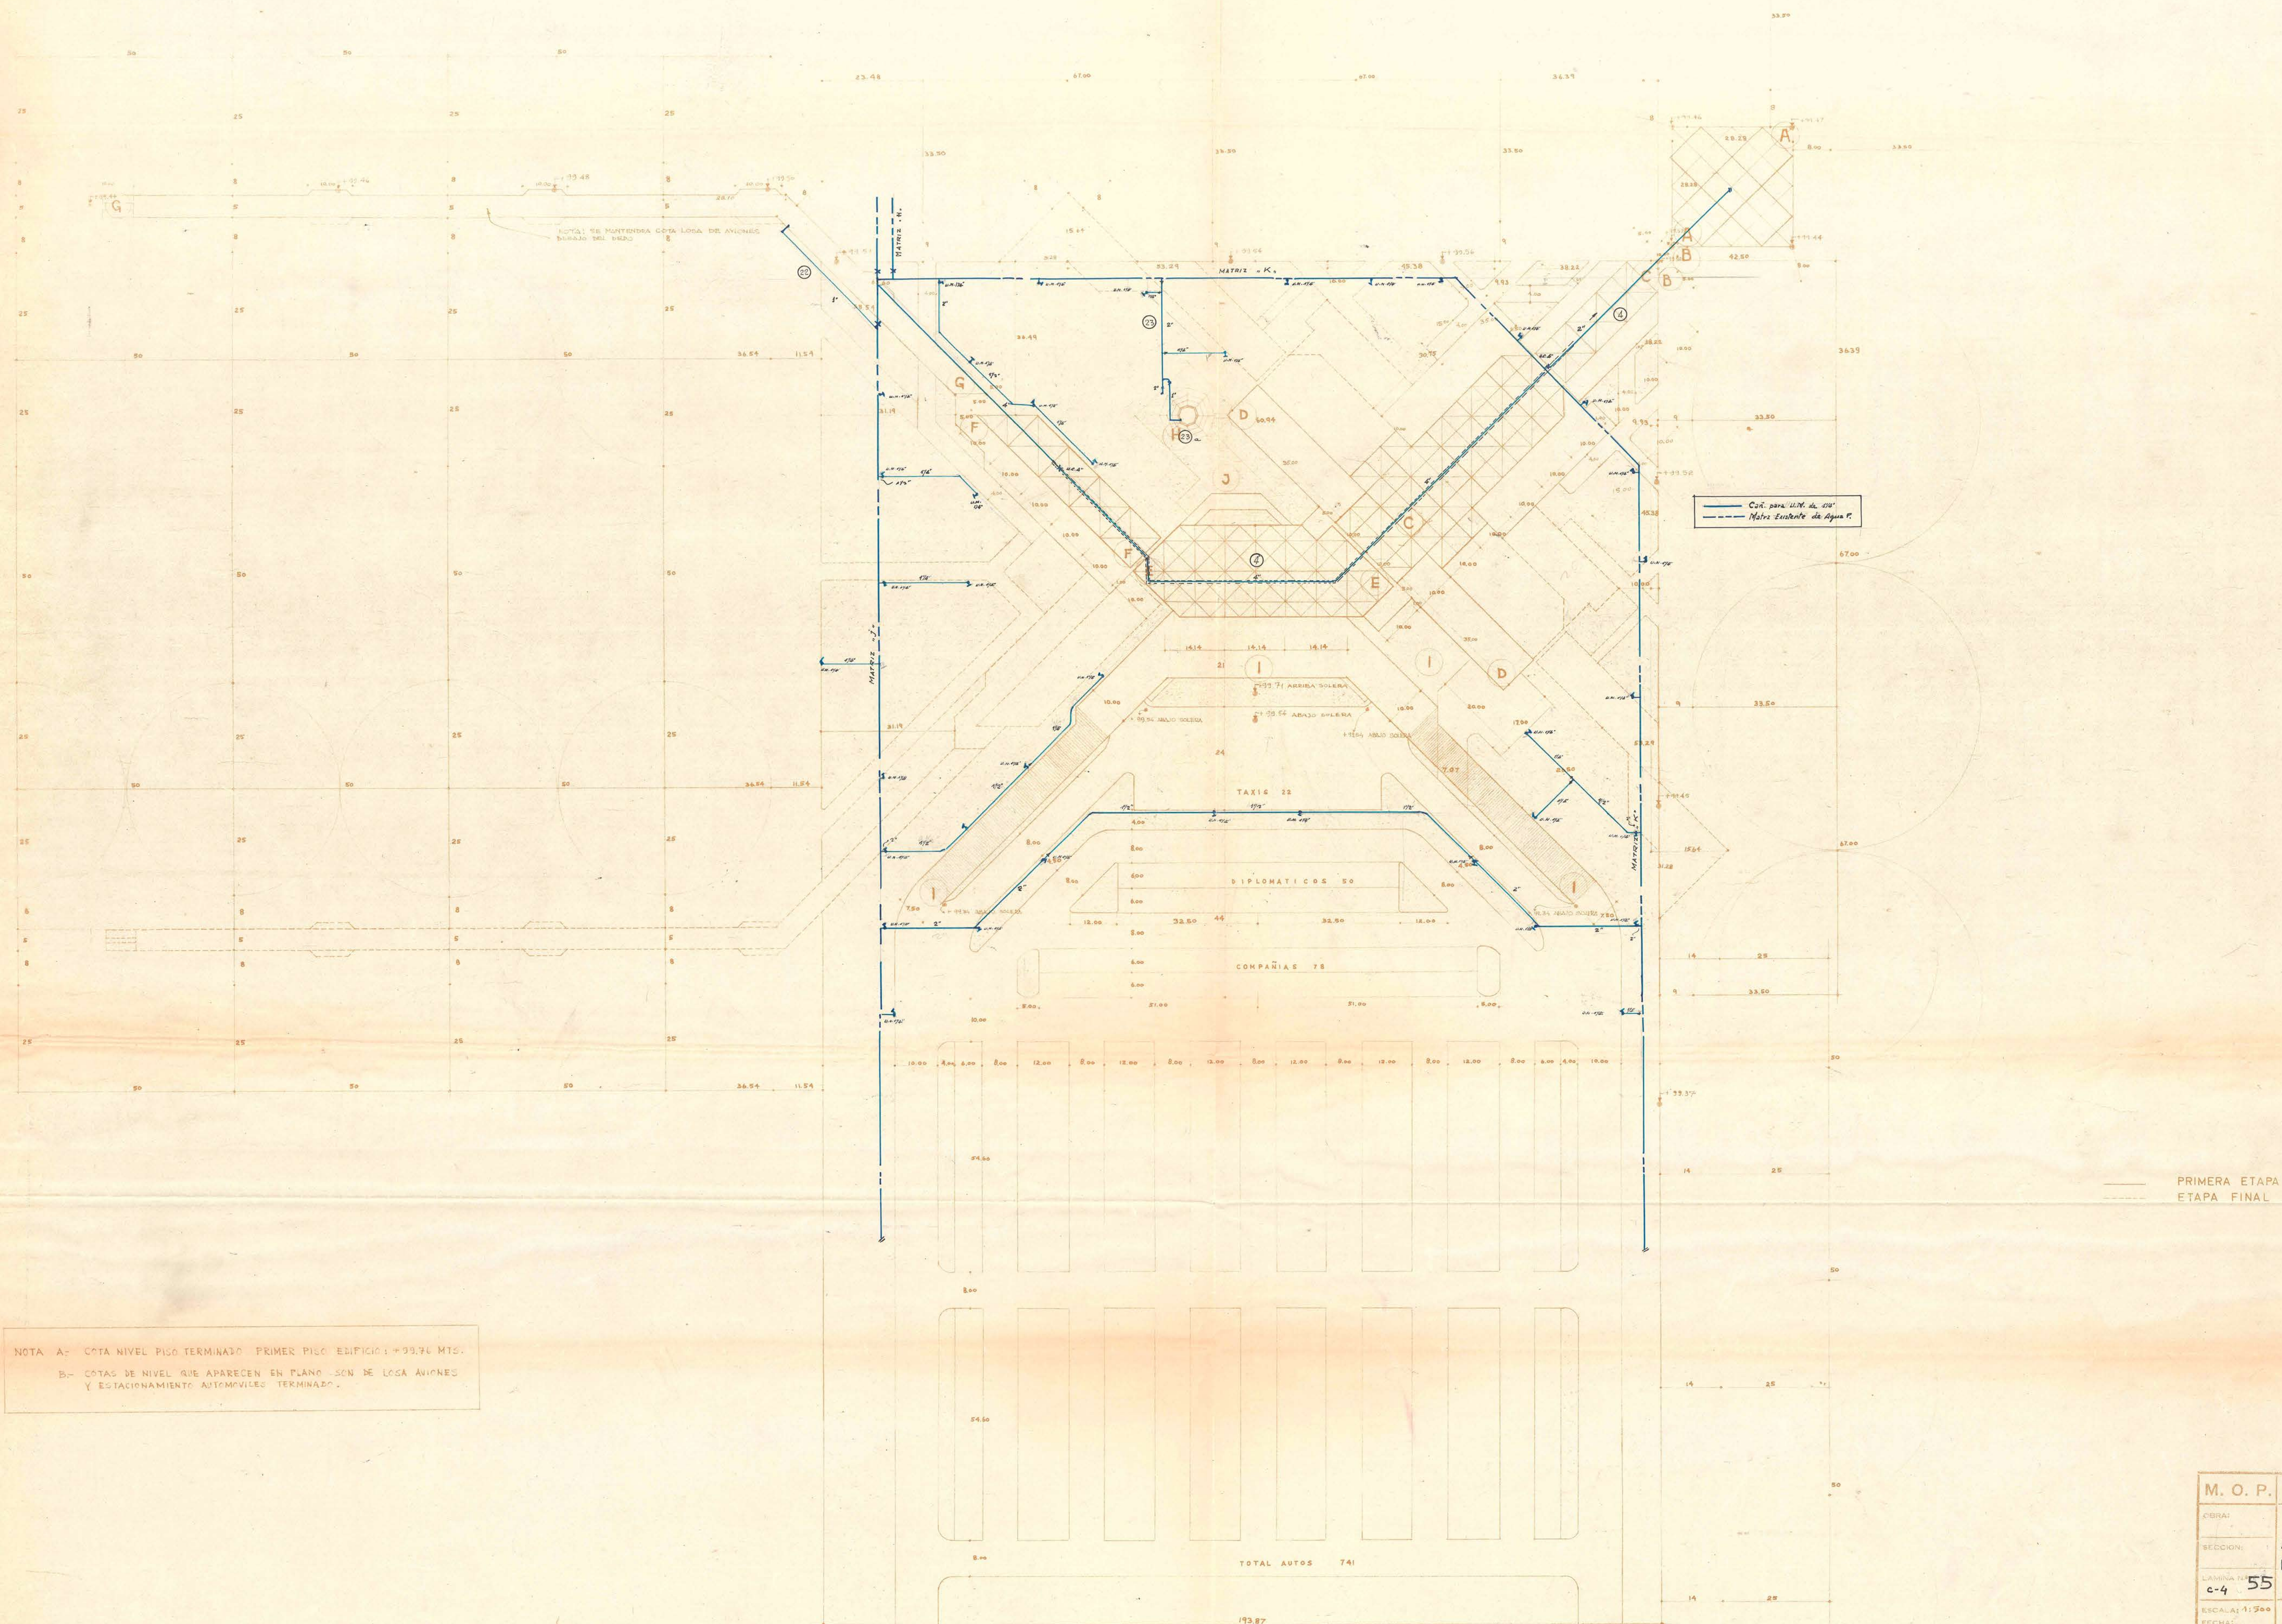

M. O. P.	REPÚBLICA DE CHILE
PROYECTO:	AEROPUERTO DE SANTIAGO EN PUDAHUEL
SECCION:	PLANO DE AGUA POTABLE
LAJES:	Anteproyecto: Oficina de EZEQUIEL BOLUMBURU
ESCALA:	- Ing. Civil -
FECHA:	J. LARRAIN V. O. LARRAIN E. R. MULLEN
DISEÑO:	ARQUITECTO
REVISIÓN:	ARQUITECTO
AIRWAYS ENGINEERING CORPORATION OF AMERICA	

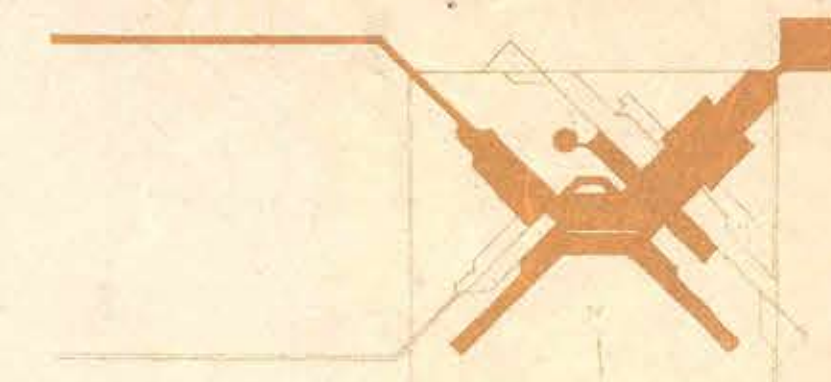

15 JUN 1961