
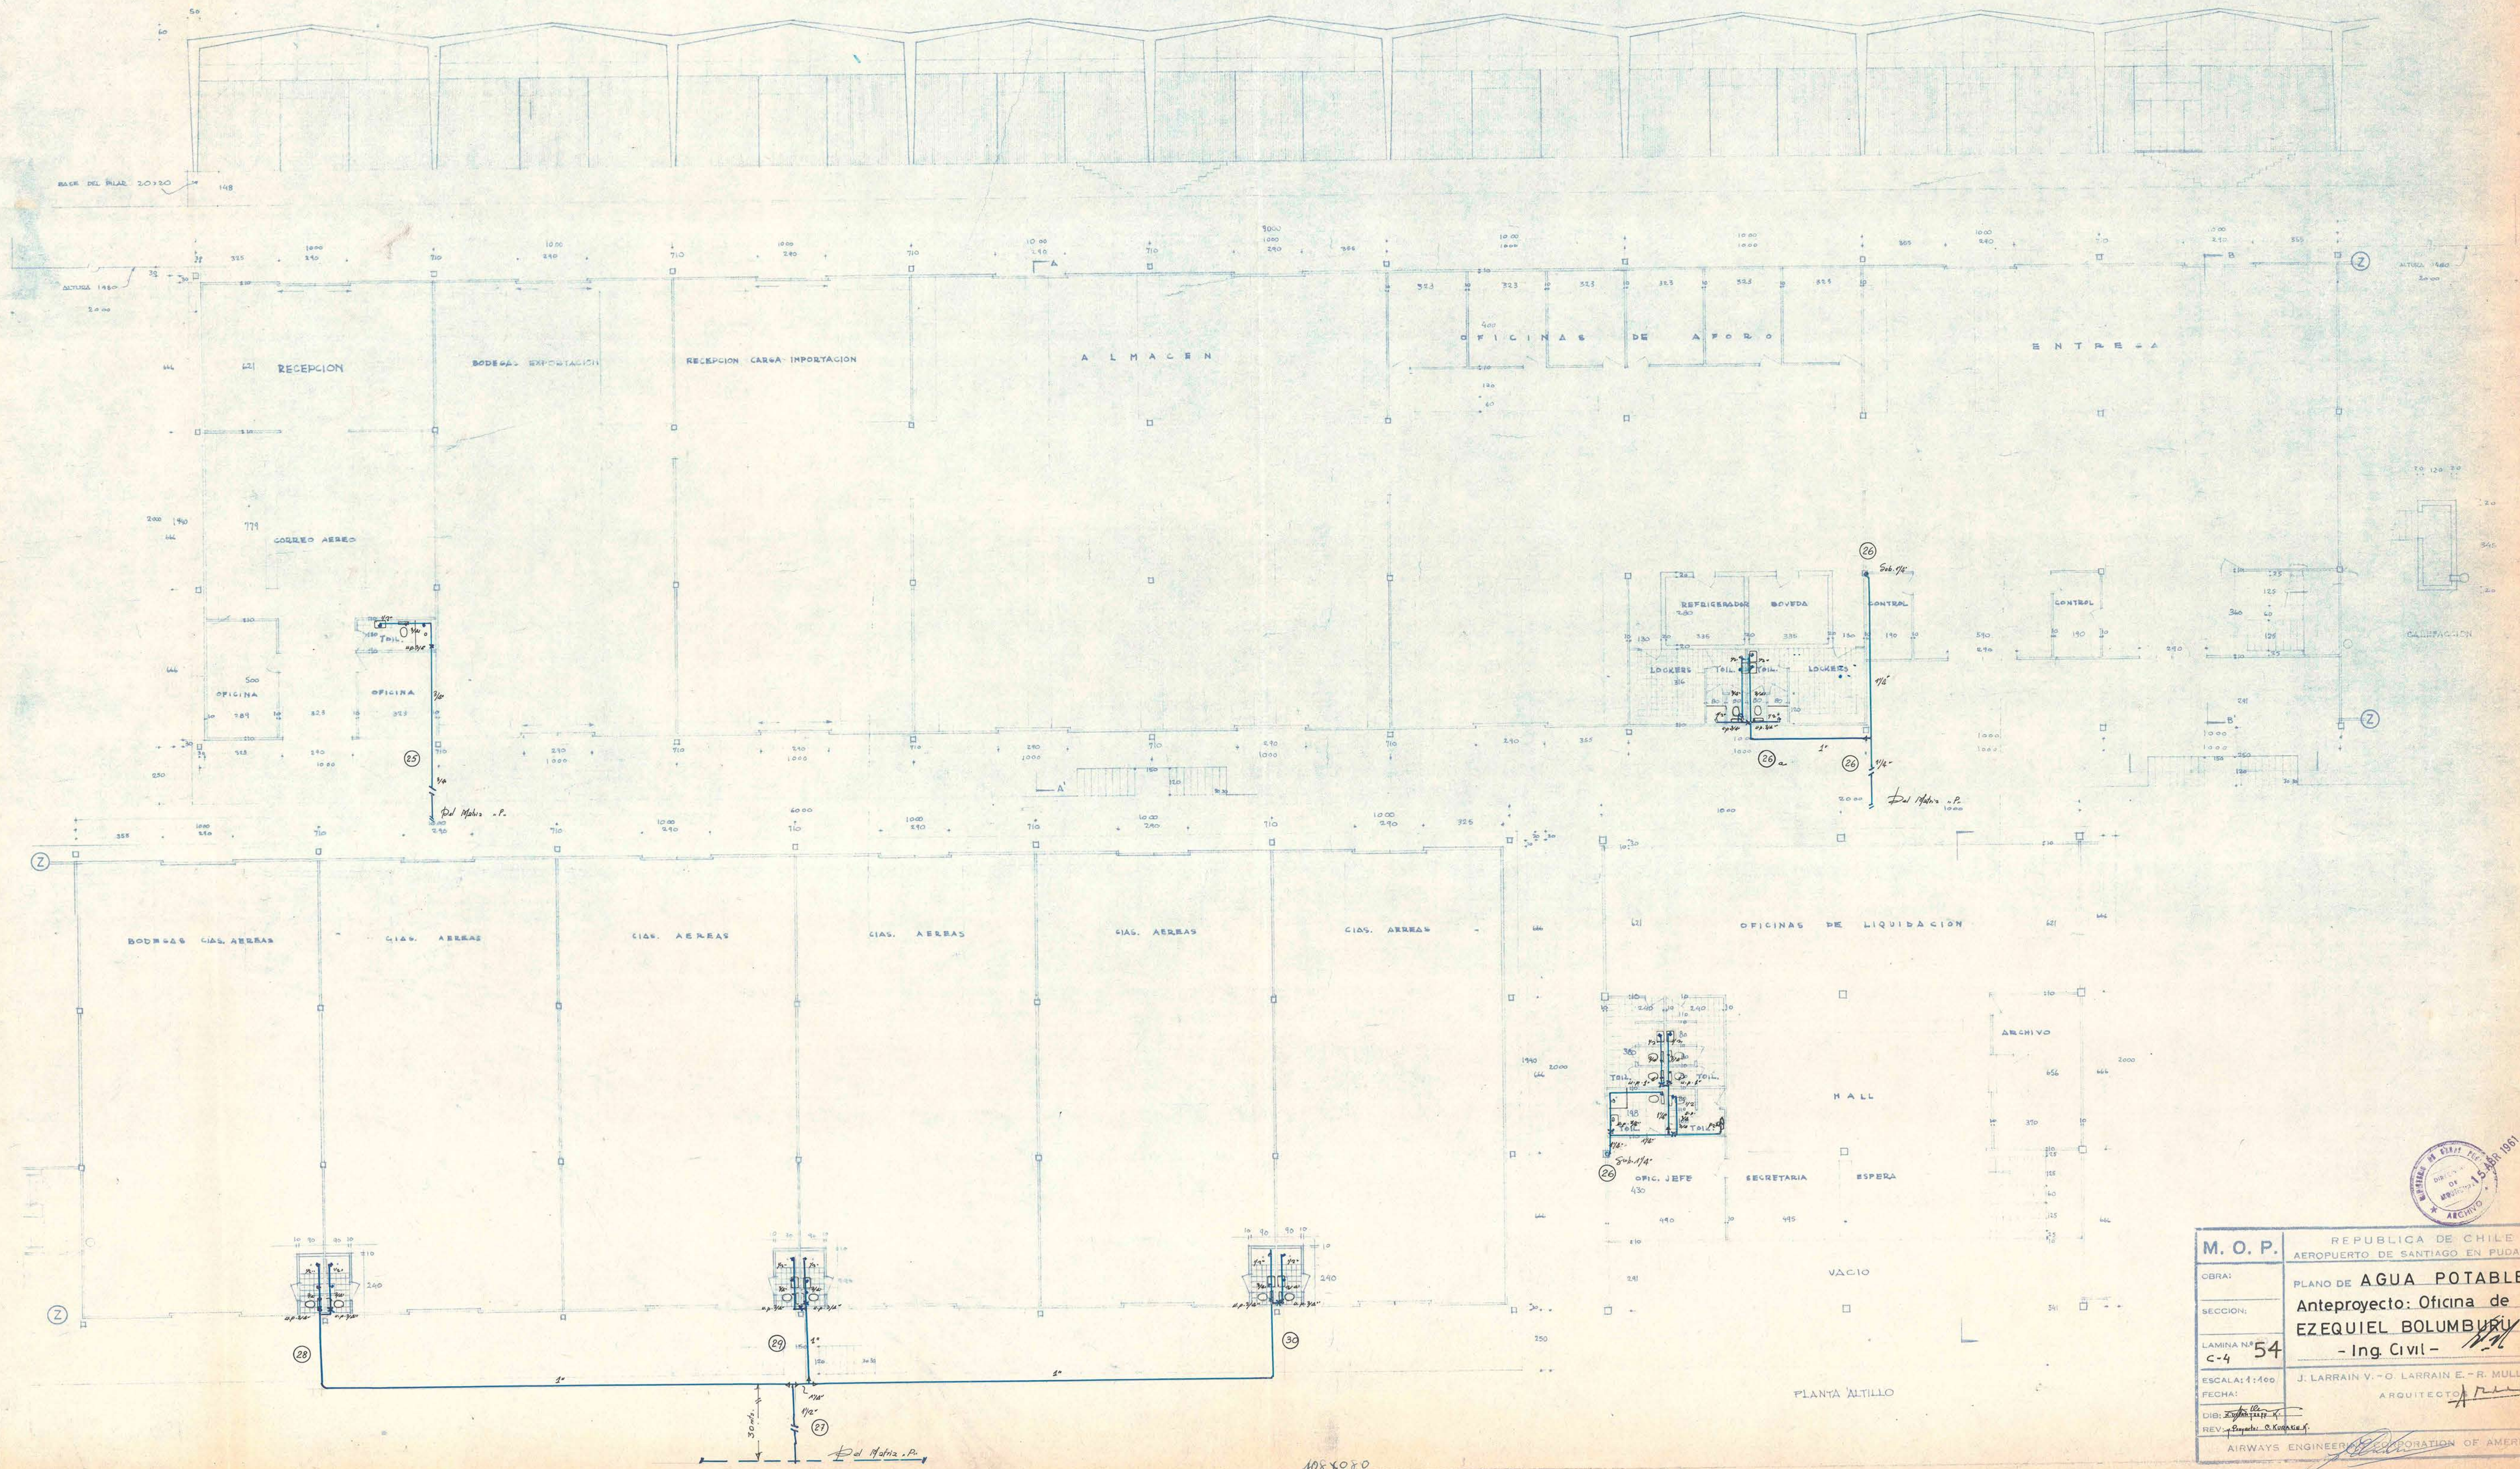


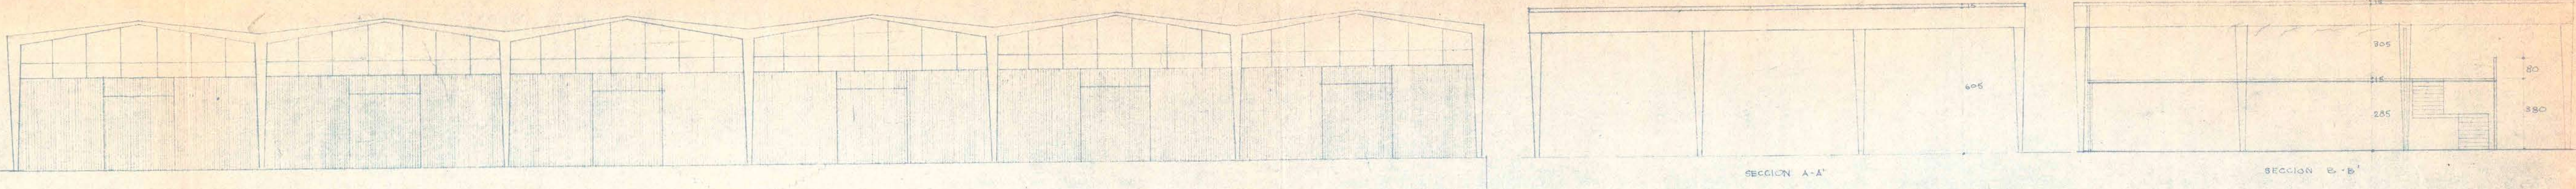

M.O.P.		REPUBLICA DE CHILE	
CIBRA:		AEROPUERTO DE SANTIAGO EN PUDAHUE	
SECCION:		PLANO DE AGUA POTABLE	
LAMINA N°		Anteproyecto: Oficina de	
c-4		EZEQUIEL BOLUMBURU P	
ESCALA: 1:100		- Ing. Civil -	
FECHA:		J. LARRAIN V.-O. LARRAIN E.-R. MULLER S	
DIB:		ARQUITECTO	
REV:		AIRWAYS ENGINEERING CORPORATION OF AMERICA	