


D.G. DE O.P. DEPTO. DE ARQUITECTURA.

ESCELAS. TIPO 80 ALUMNOS.

TOCONAO, Y CHIV-CHIV,
DEPTO EL LÓA. CALAMA,

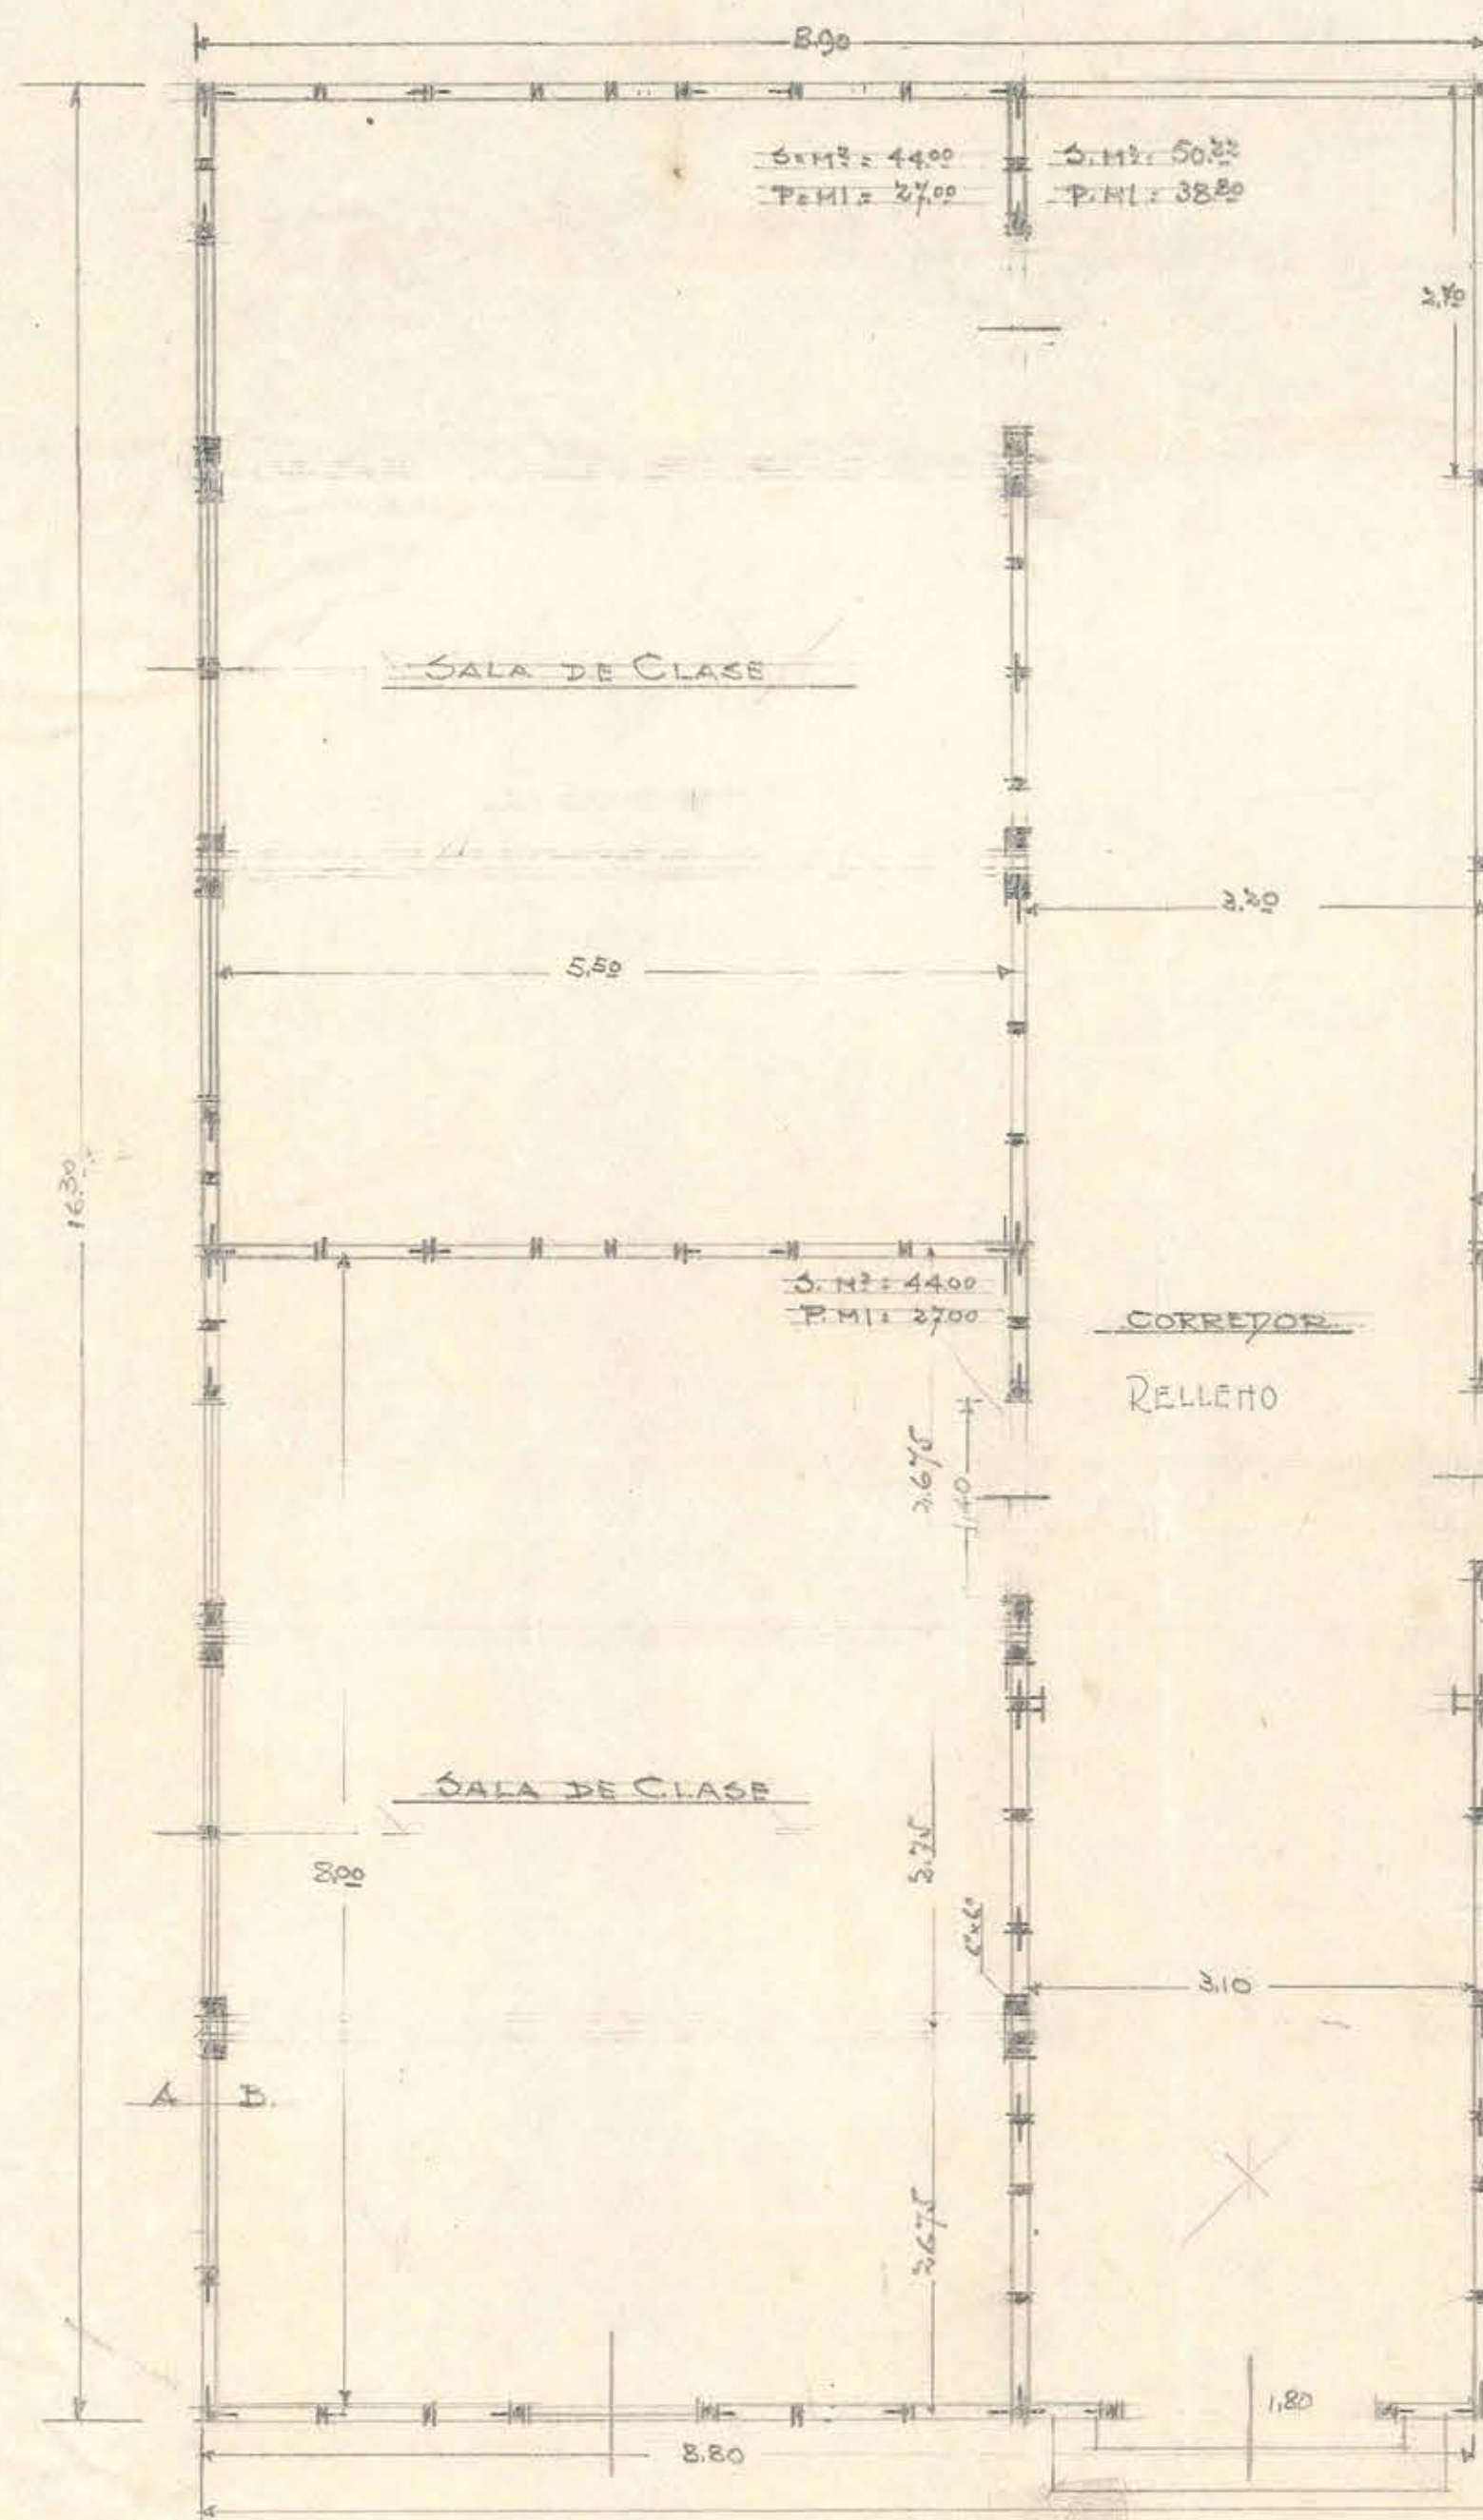

Esc. 0.002 P.M.

KANTO FAC. AGOSTO 1934.


Antoni H. H. H.

HVRO (ORIENTACION).

Juan G. H. H.



TIPO. "F" DEL ESTUDIO DEL DEPTO.

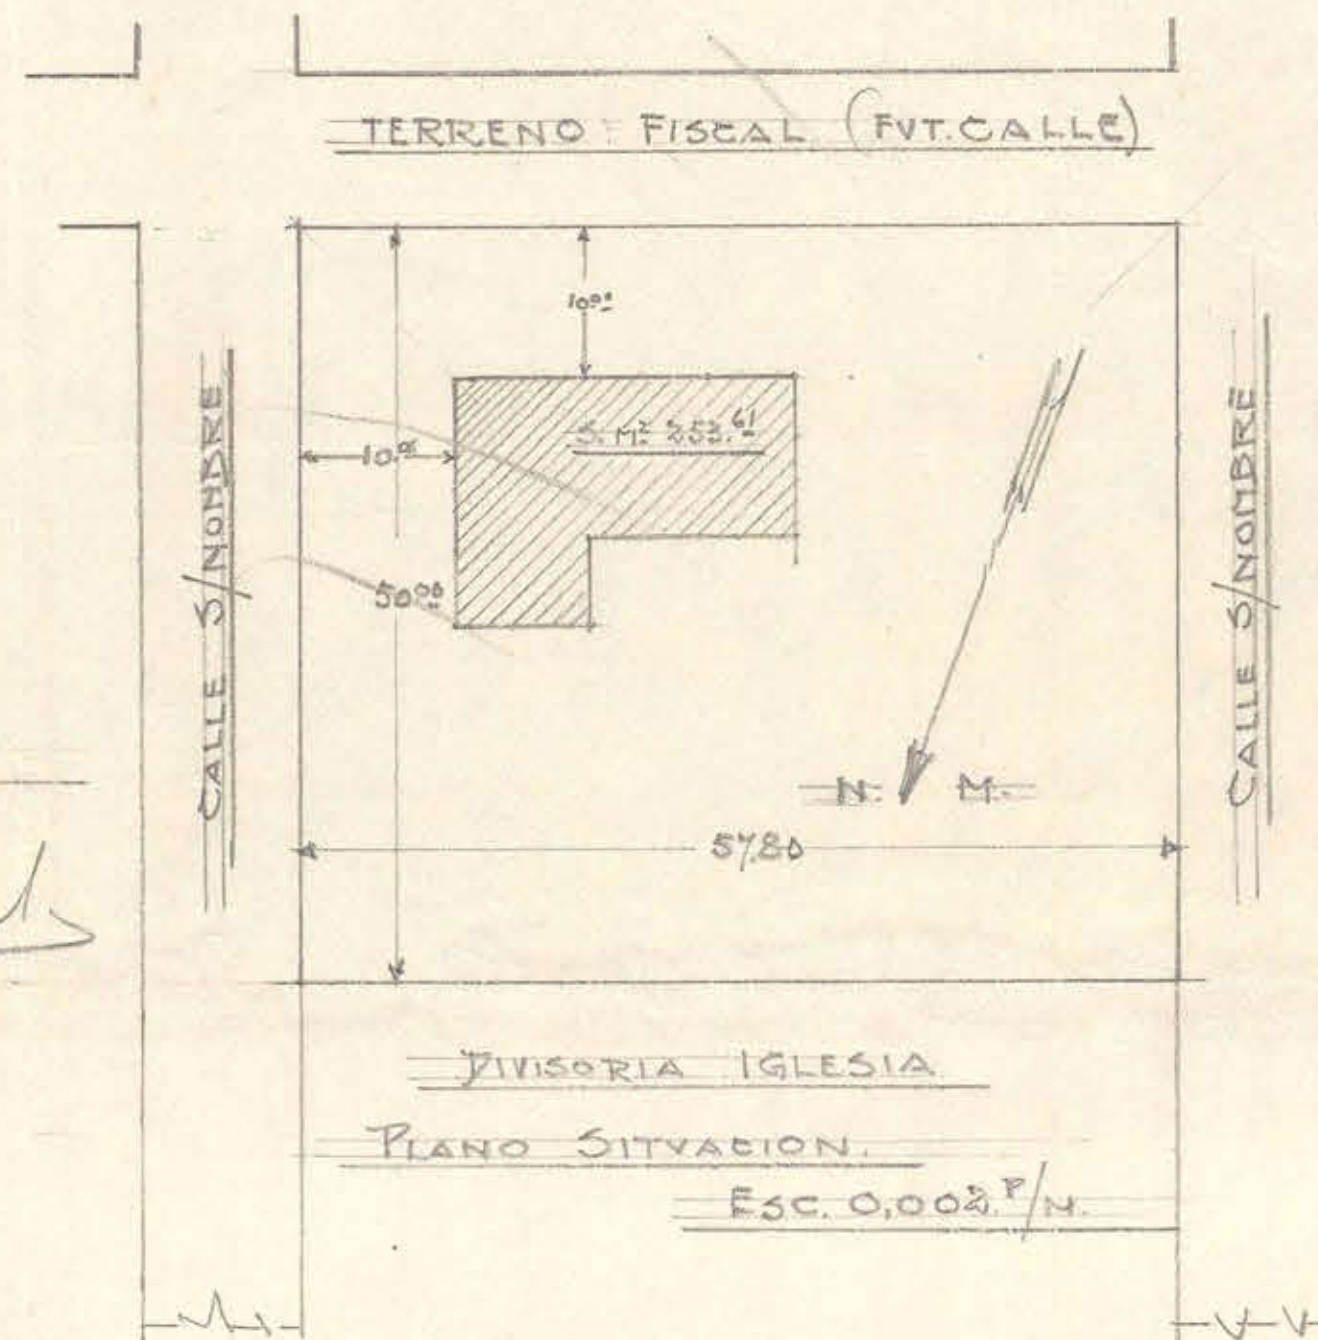

ARCHIVO TECNICO	
Departamento de Arquitectura	
Dirección General de Obras Públicas	
Salas:	1
Entregas:	5
Calidad:	5
Urbicación:	1
No. del Plano:	1
Fecha de Entrega:	24 de 1934