
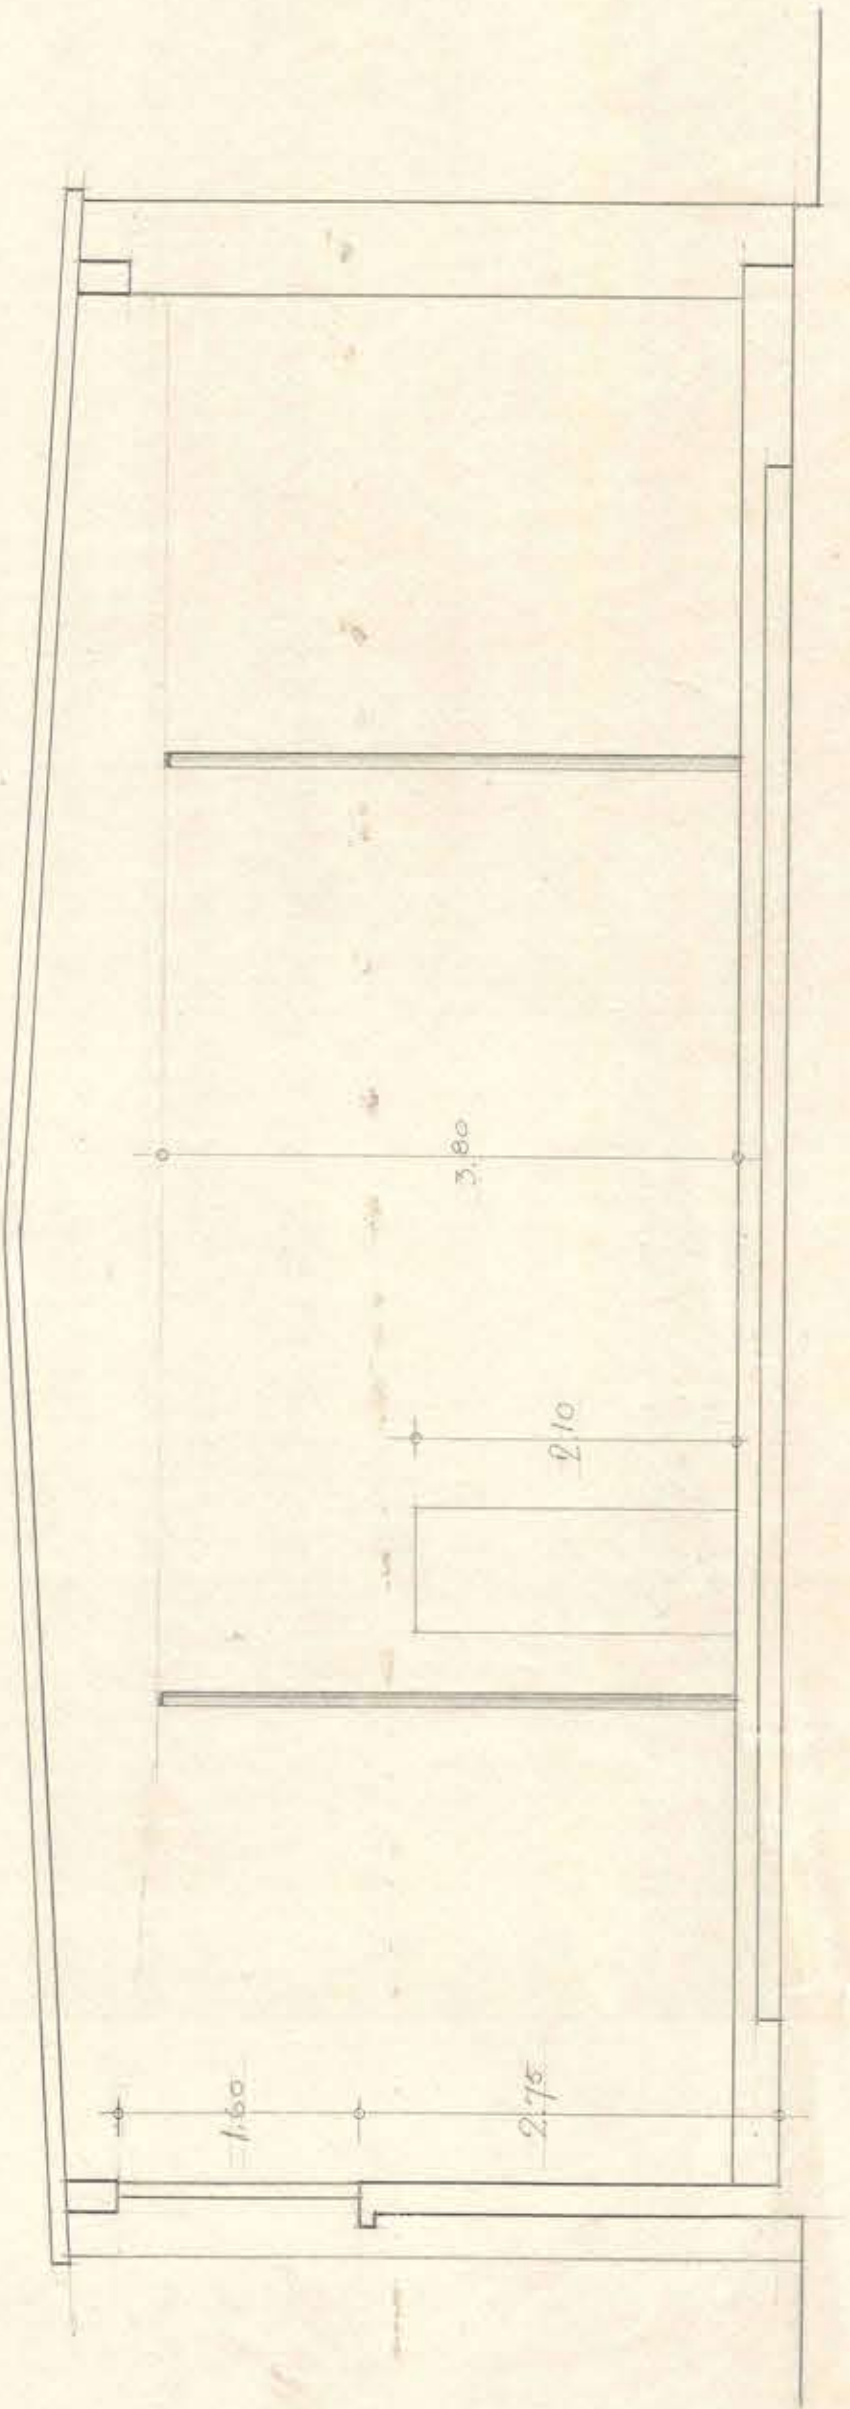


CORTE AA

MINISTERIO DE OBRAS PÚBLICAS		8
DIRECCION DE ARQUITECTURA		
DEPARTAMENTO DE ESTUDIOS		
OBRA	ESCUELA PRIMARIA "QUITO" ANTOFAGASTA	
PLANO	ARQUITECTURA - PLANTA - CORTES	Nº DEL PLANO
ARQTO.	HERMOGENES PEREZ S.	150
DIBUJO	G. RIEGO ALLENDE	ESCALA
EFE TALLER	GONZALO DEL CANTO	1:50
EFE ESTUDIOS	HUMBERTO GONZALEZ	AGOSTO 55

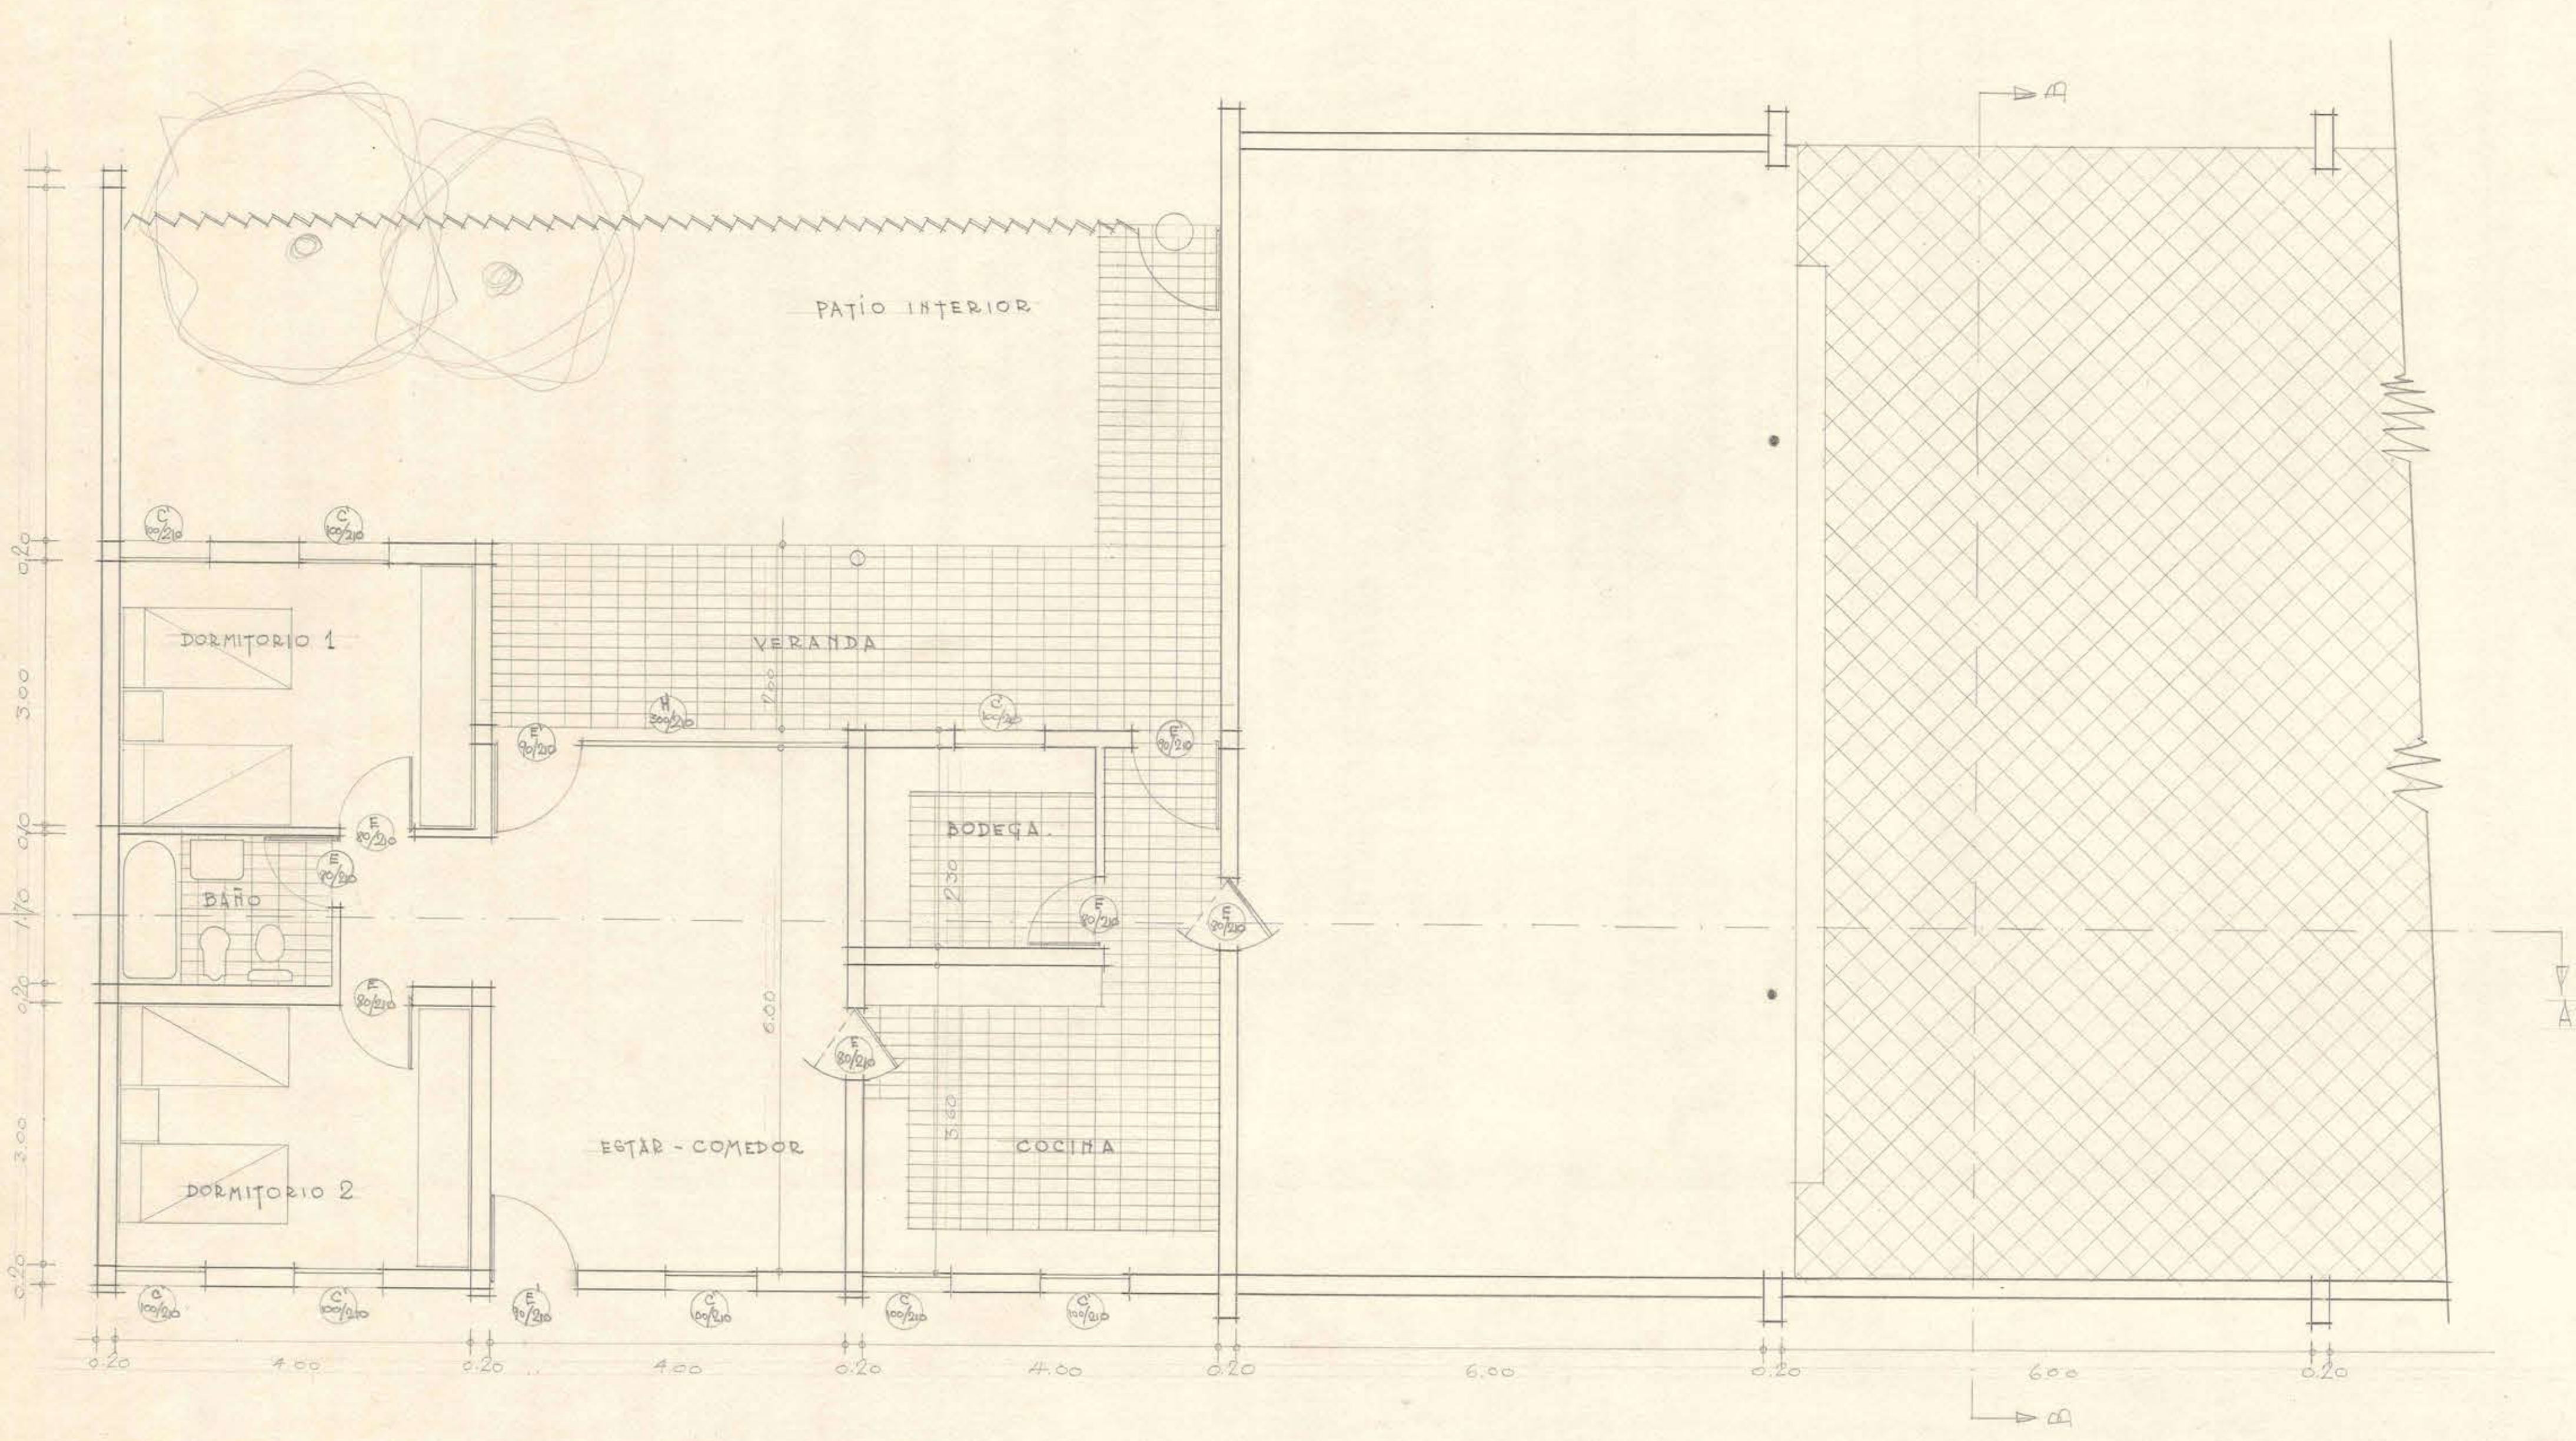

CORTE BB

0.85 x 0.52