



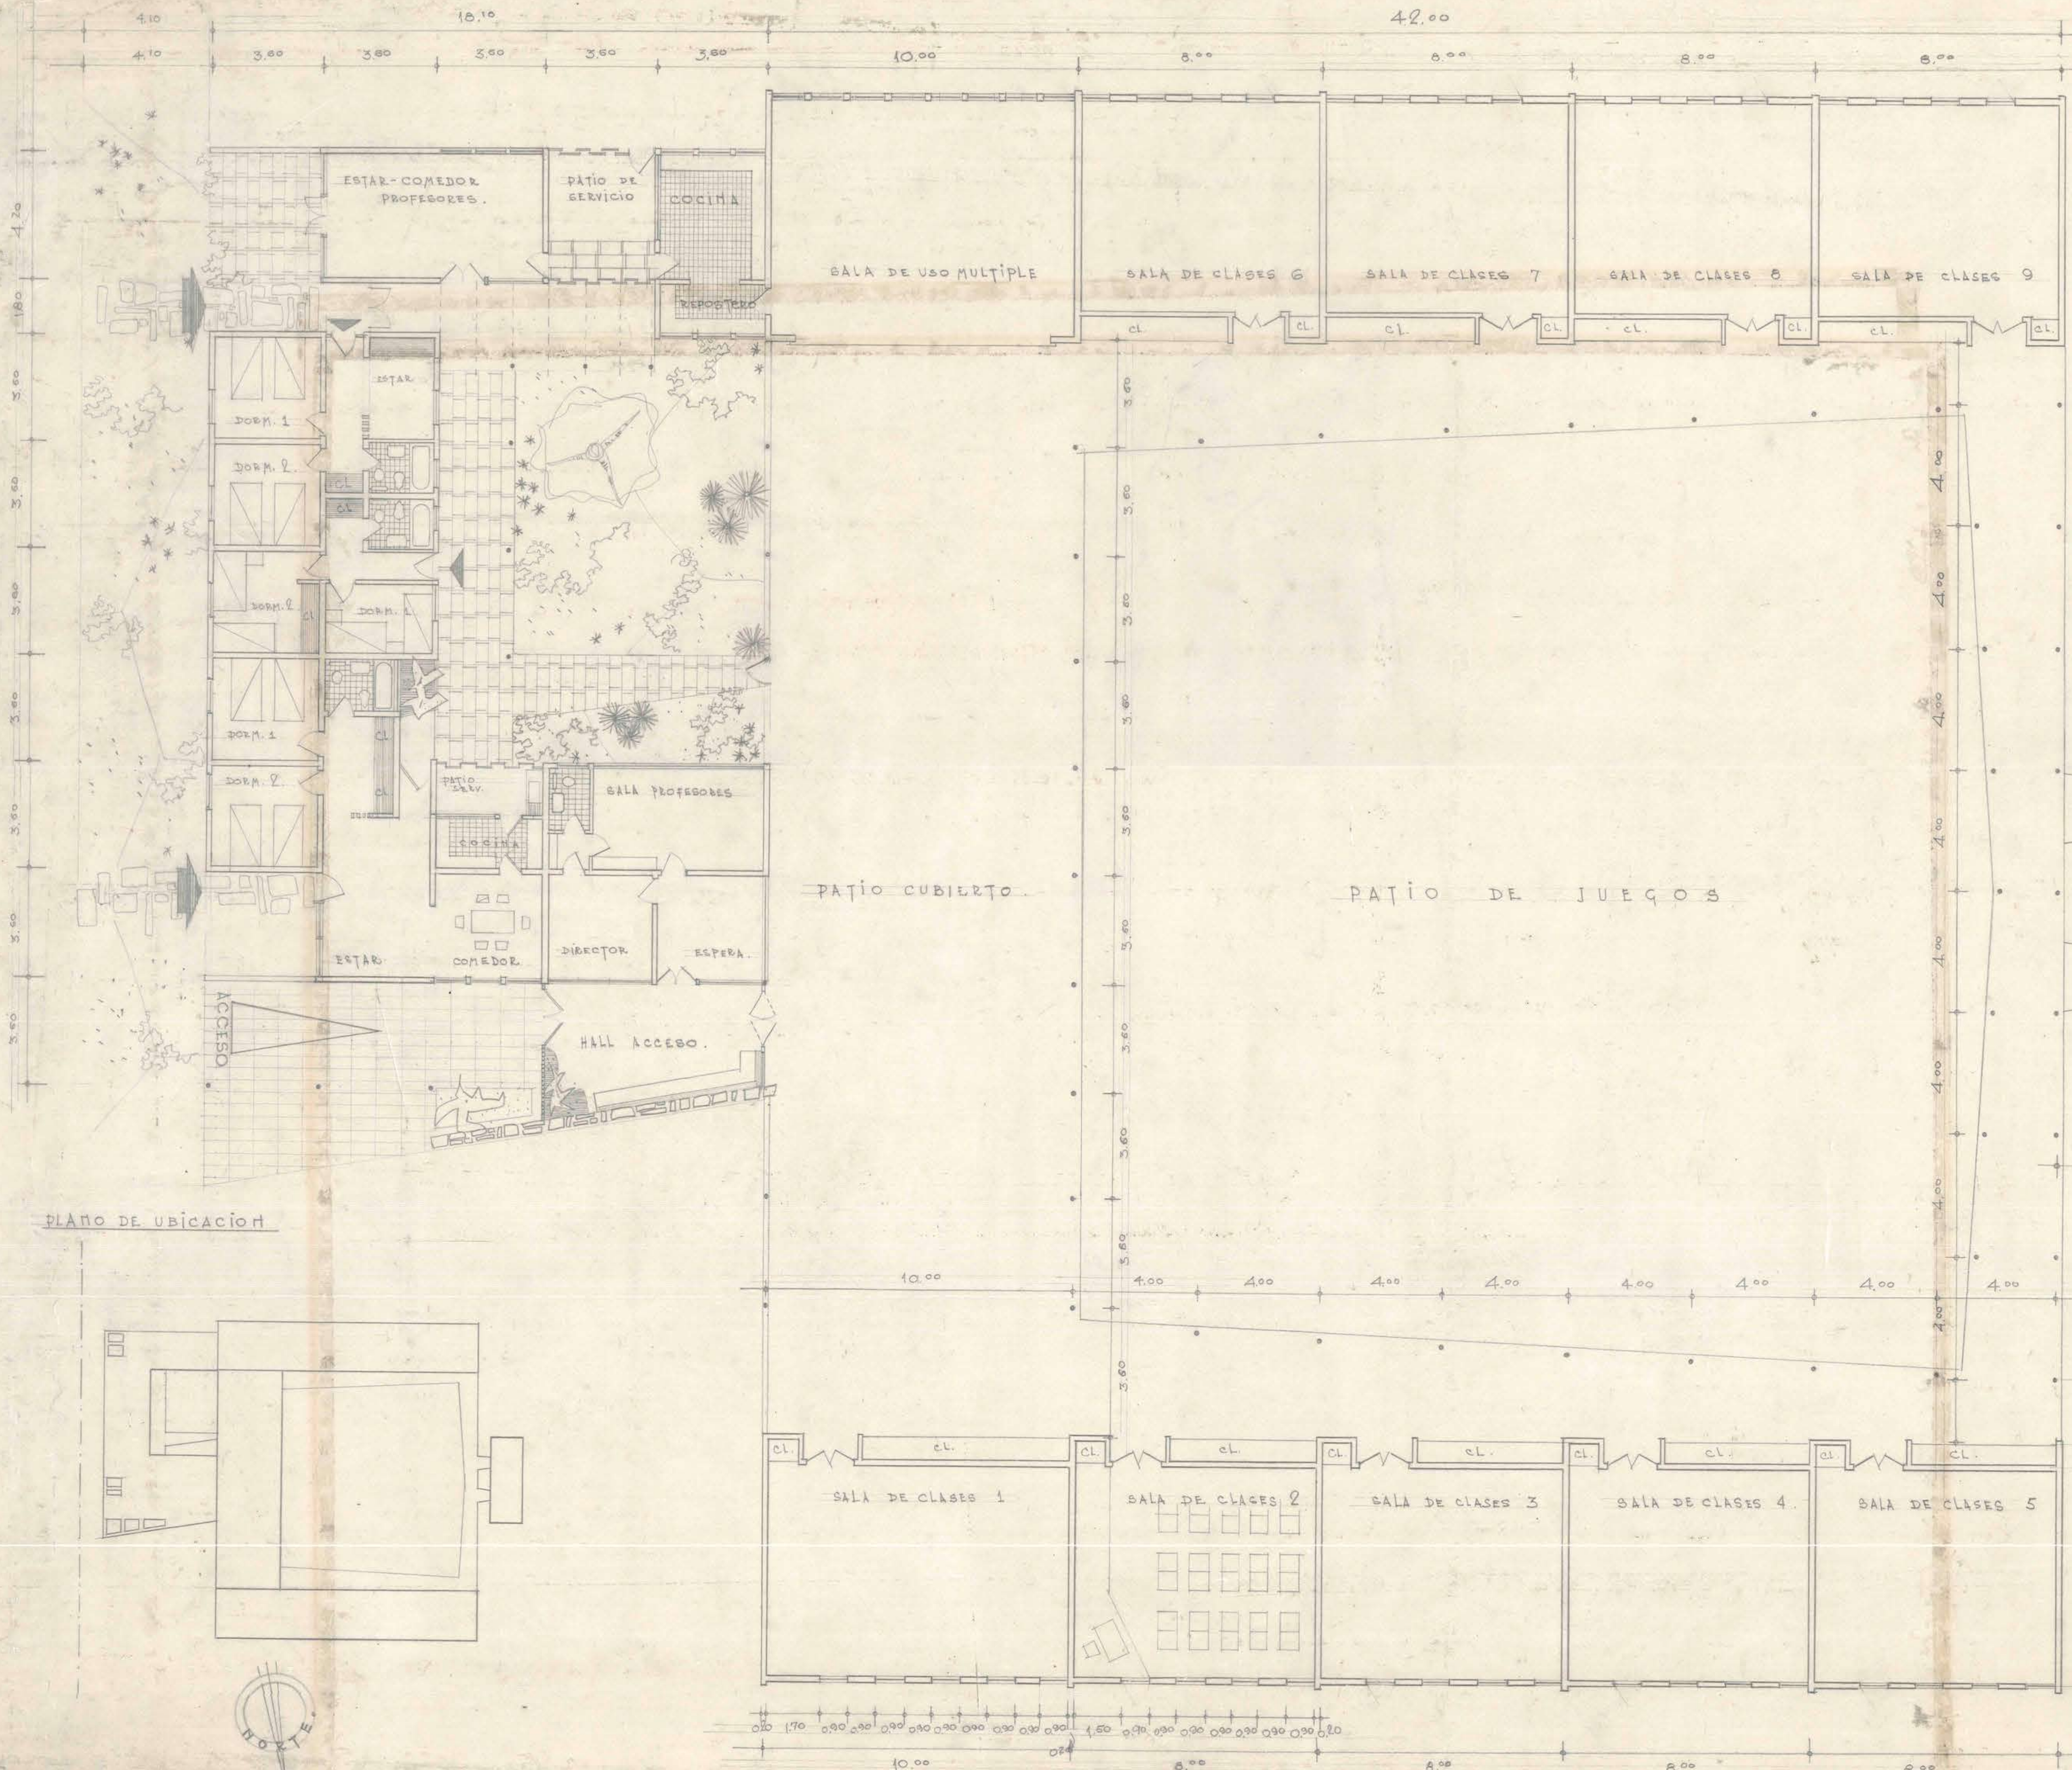

MINISTERIO DE OBRAS PUBLICAS
 DIRECCION DE ARQUITECTURA
 DEPARTAMENTO DE ESTUDIOS
 OBRA: ESC. PRIMARIA GERAL BORRERO
 ANTOFAGASTA.
 PLANO: PLANTA GENERAL 1/100
 ARQTO: FLORES BORRERO SOLAR C.
 DIBUJO: G. I. DIEZ
 JEFE TALLER GONZALO DEL CANTO
 JEFE DEPTO: HUMBERTO GONZALEZ



PLANO DE UBICACION

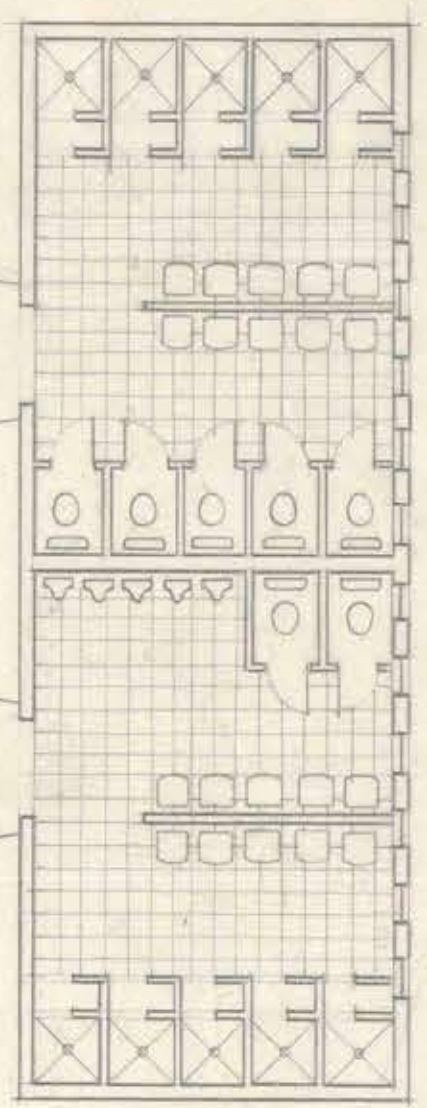