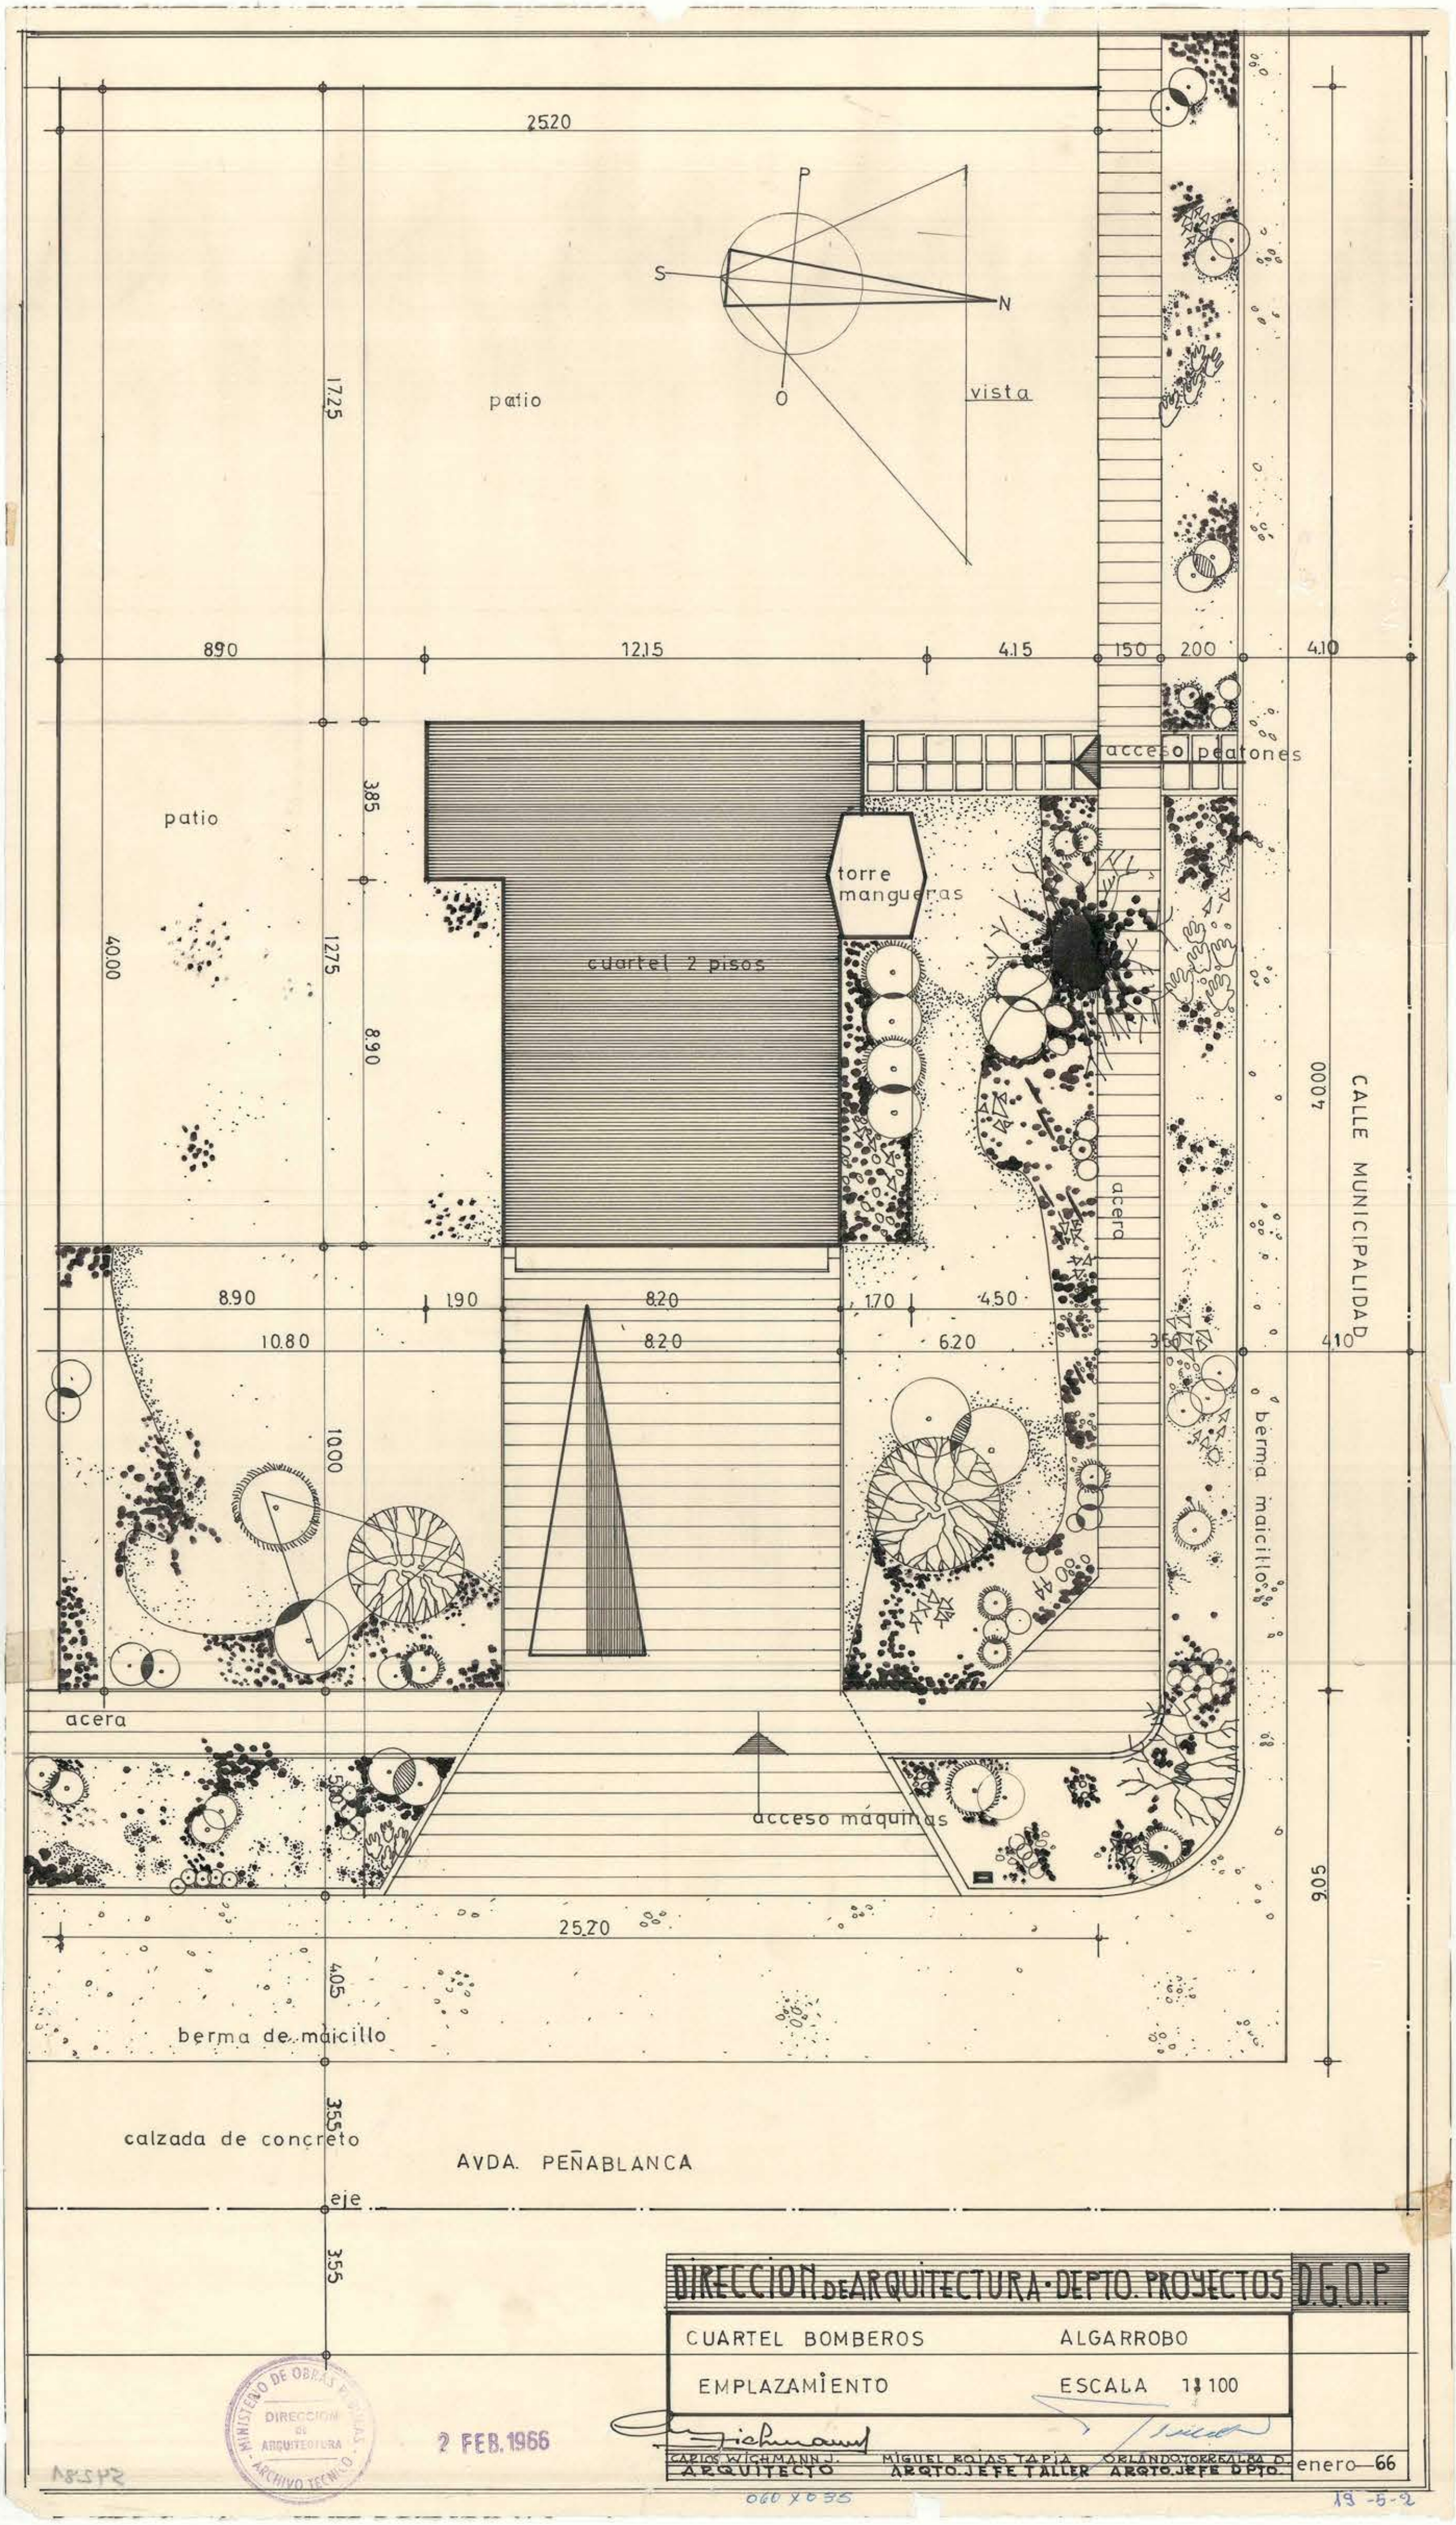
25.20
P
S
N
O
vista
patio
17.25
8.90
12.15
4.15
1.50
2.00
4.10
acceso peatones
patio
3.85
torre mangueras
40.00
12.75
cuartel 2 pisos
8.90
CALLE MUNICIPALIDAD
40.00
acera
8.90
1.90
8.20
1.70
4.50
10.80
8.20
6.20
3.50
4.10
berma maicillo
10.00
acera
acceso máquinas
9.05
25.20
4.05
berma de maicillo
3.55
calzada de concreto
AVDA. PEÑABLANCA
eje
3.55
DIRECCION DE ARQUITECTURA · DEPTO. PROYECTOS
D.G.O.P.
CUARTEL BOMBEROS
ALGARROBO
EMPLAZAMIENTO
ESCALA 1:100
CARLOS WICHMANN J.
ARQUITECTO
MIGUEL ROJAS TAPIA
ARQTO. JEFE TALLER
ORLANDO TORREALBA D.
ARQTO. JEFE DPTO.
enero—66
MINISTERIO DE OBRAS PUBLICAS
DIRECCION DE ARQUITECTURA
ARCHIVO TECNICO
2 FEB. 1966
060 X 035
19-5-2