
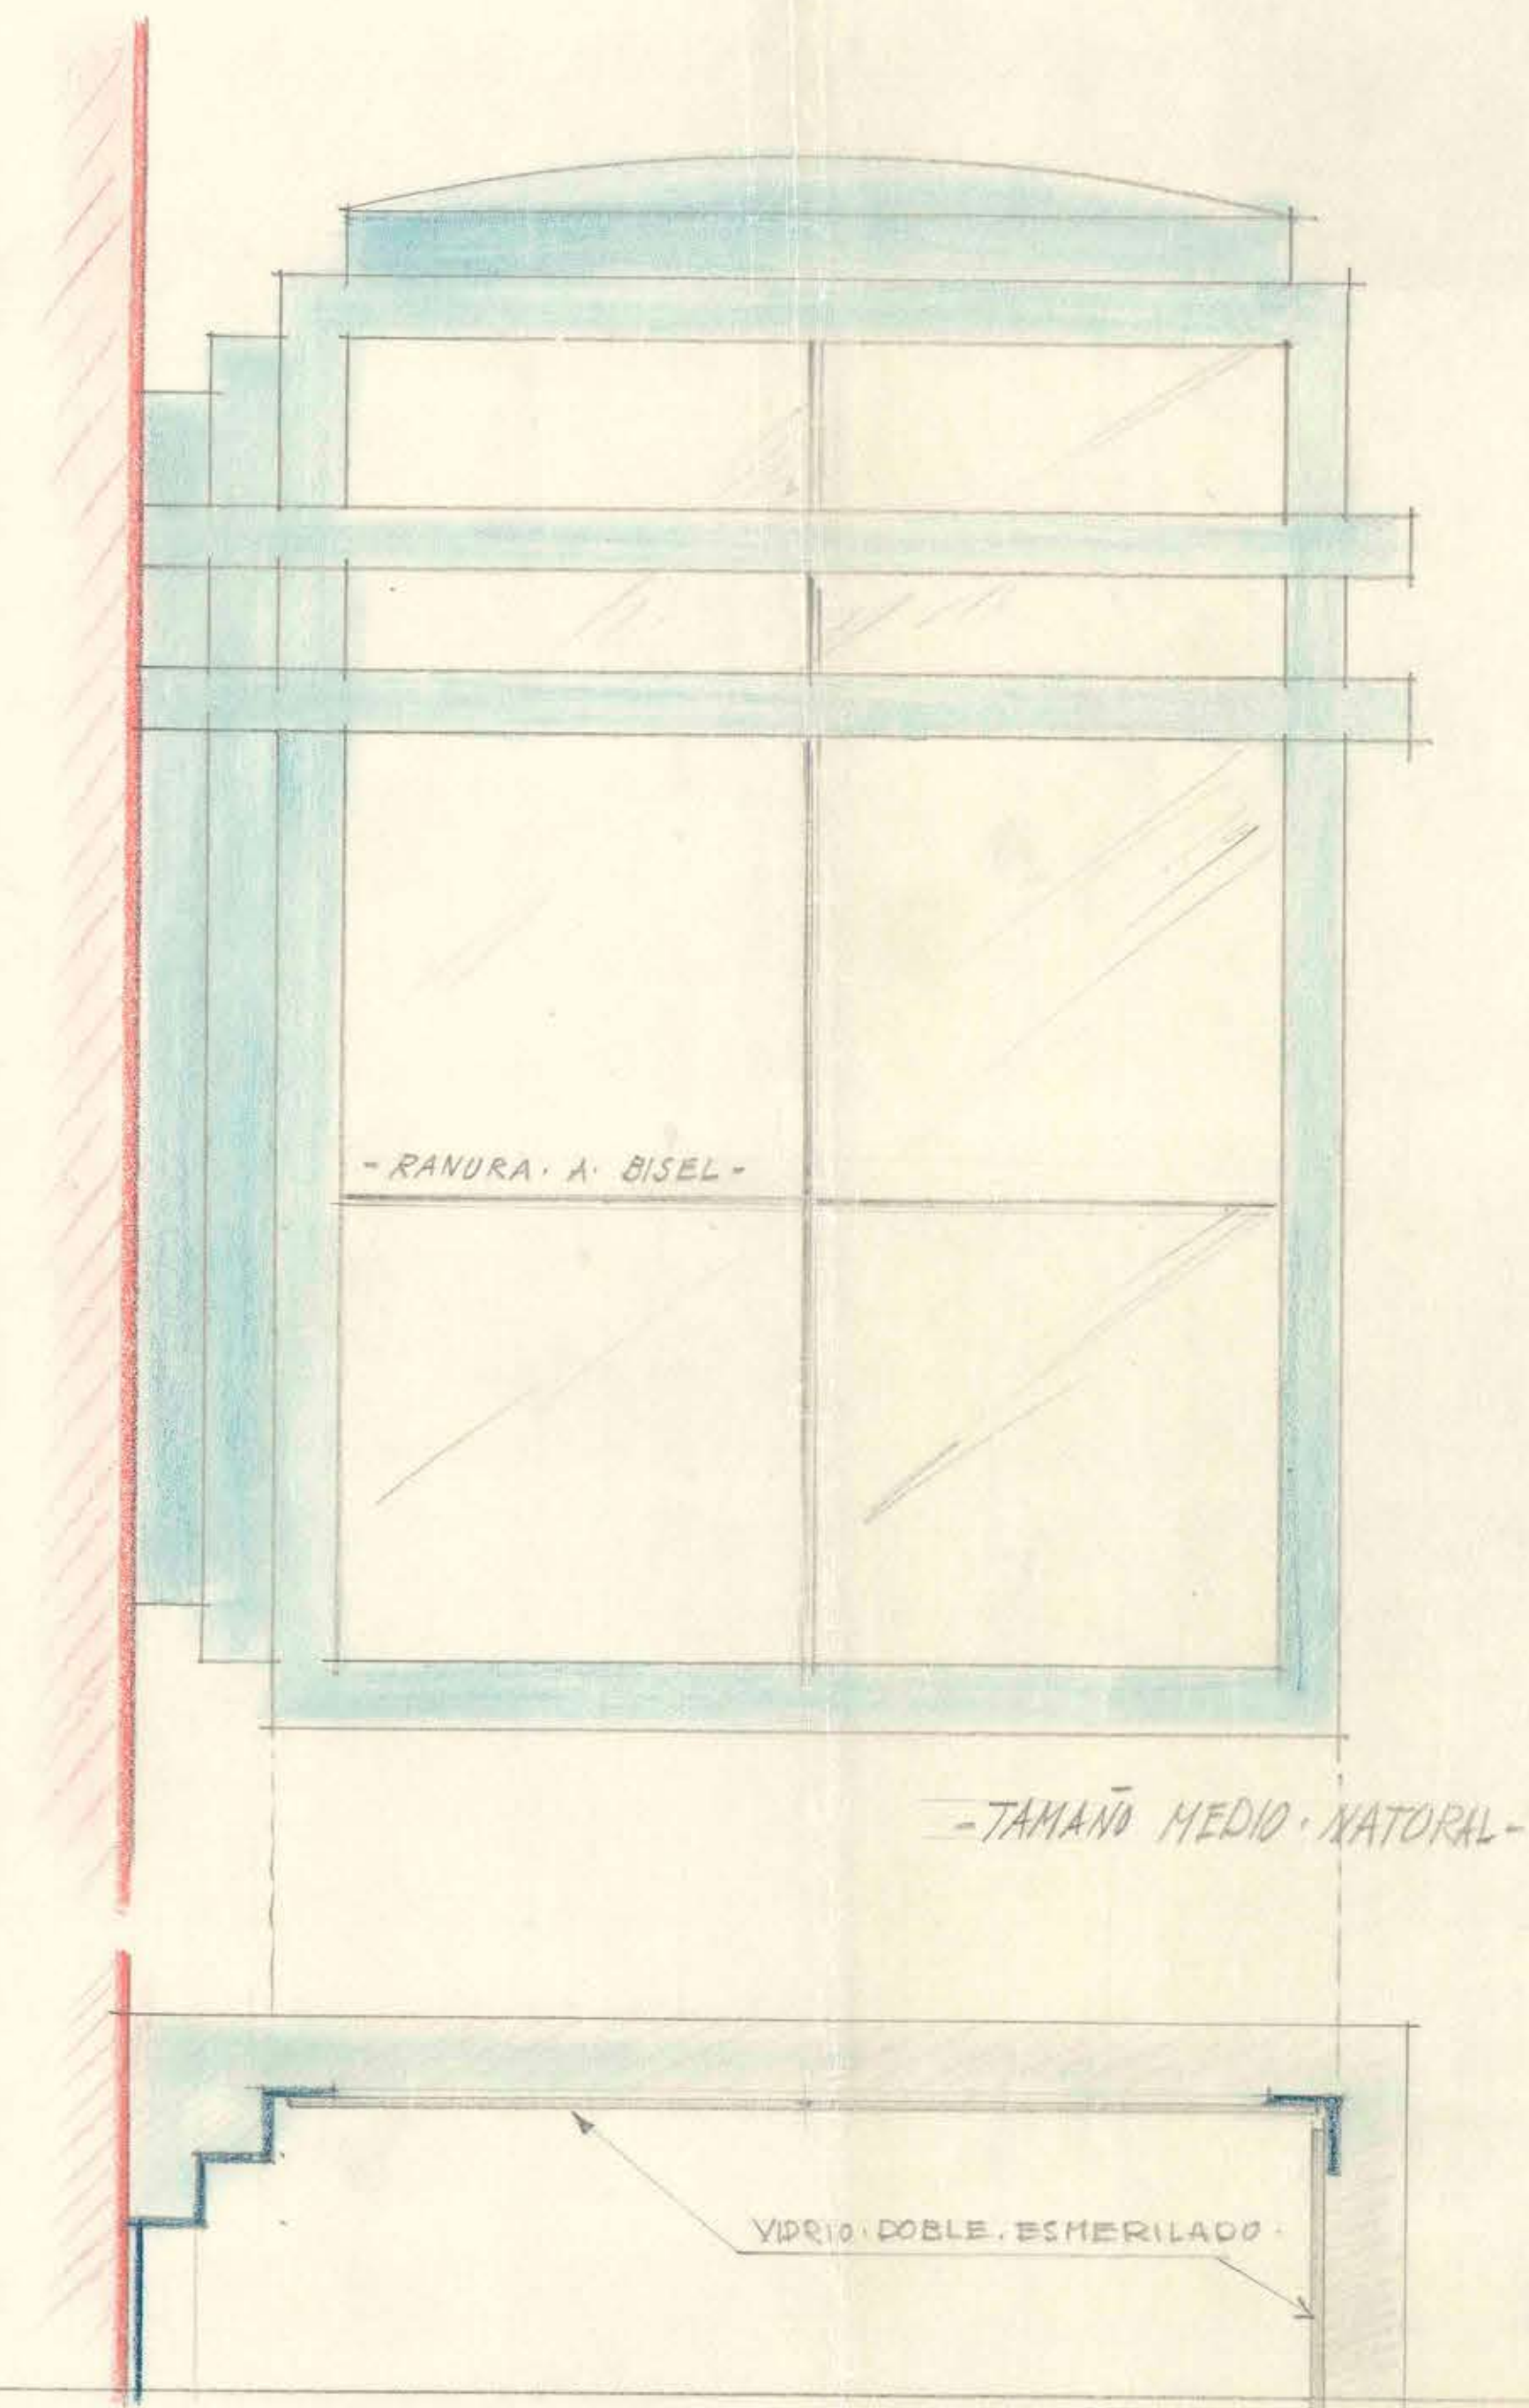


DETALLE. ARTEFACTOS. ELECTRICOS. PARA LAS FACHADAS.

ESCALA: 5 CM. P.M.

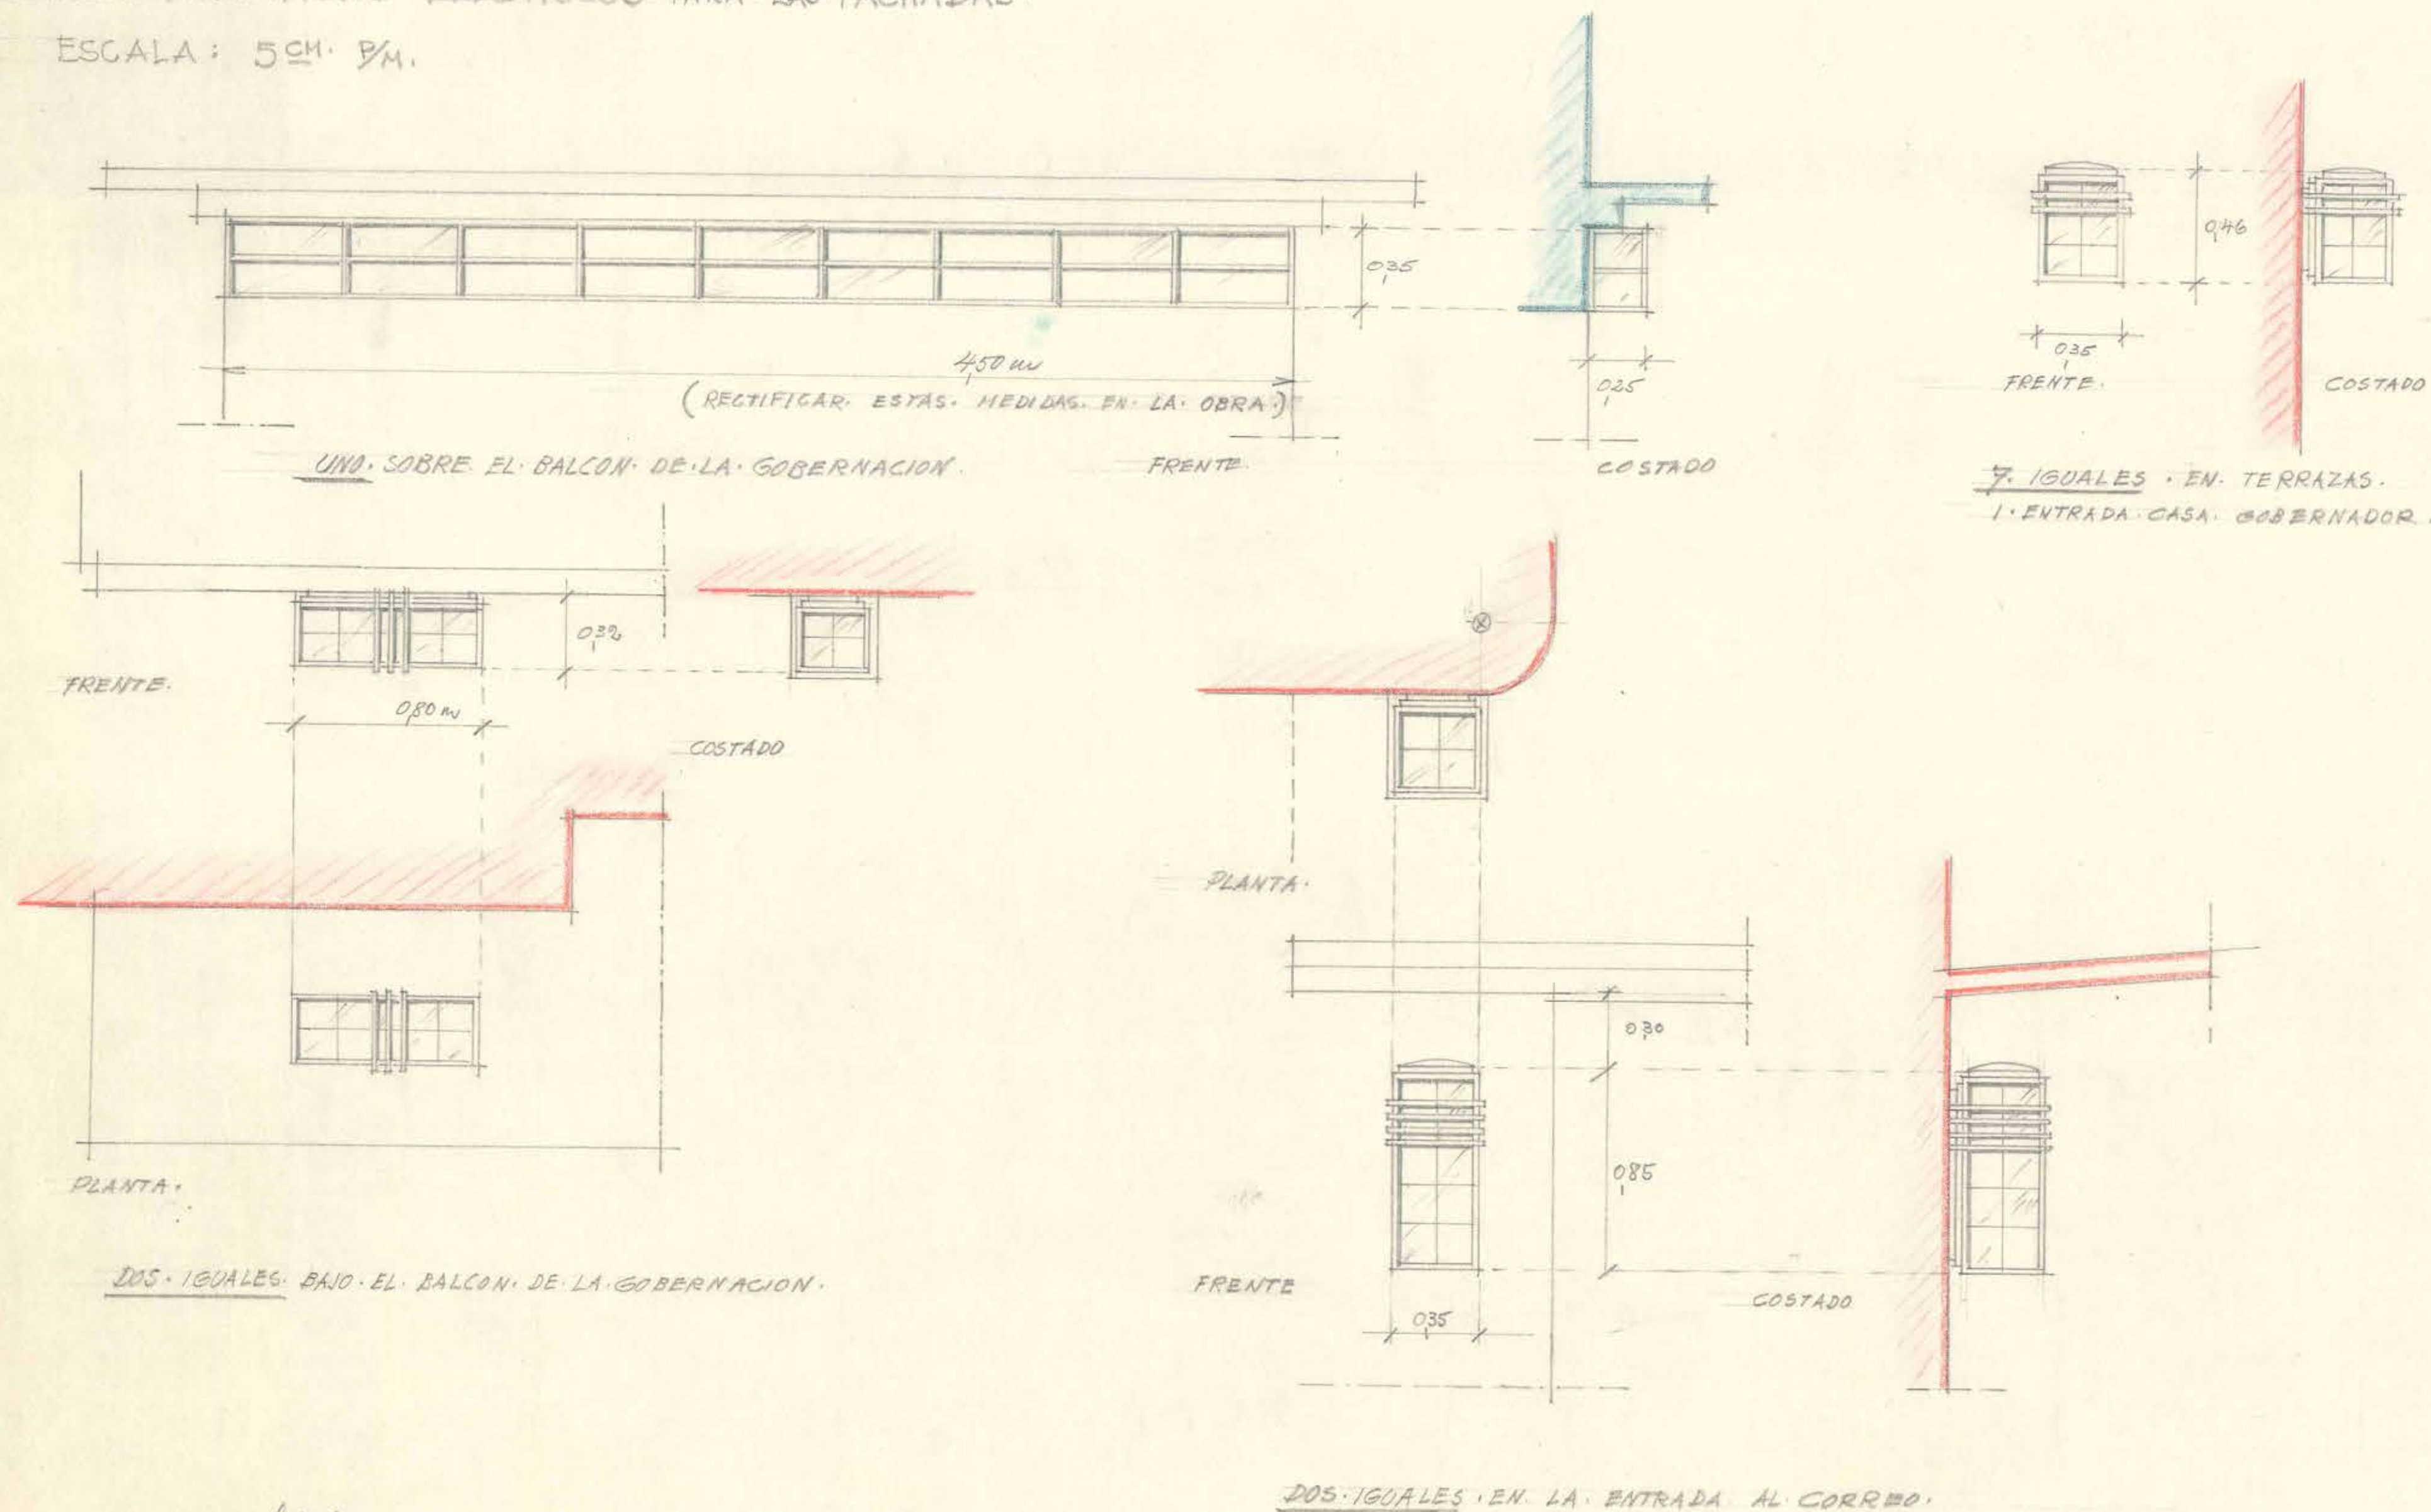

Boschmann
C. BOSCHMANN. Z. ARQTO -
Osorno Junio 1926.