


D.O.P. - DEPTO DE ARQUITECTURA
GOBERNACION DE OSORNO
DETALLE DE LA FACHADA

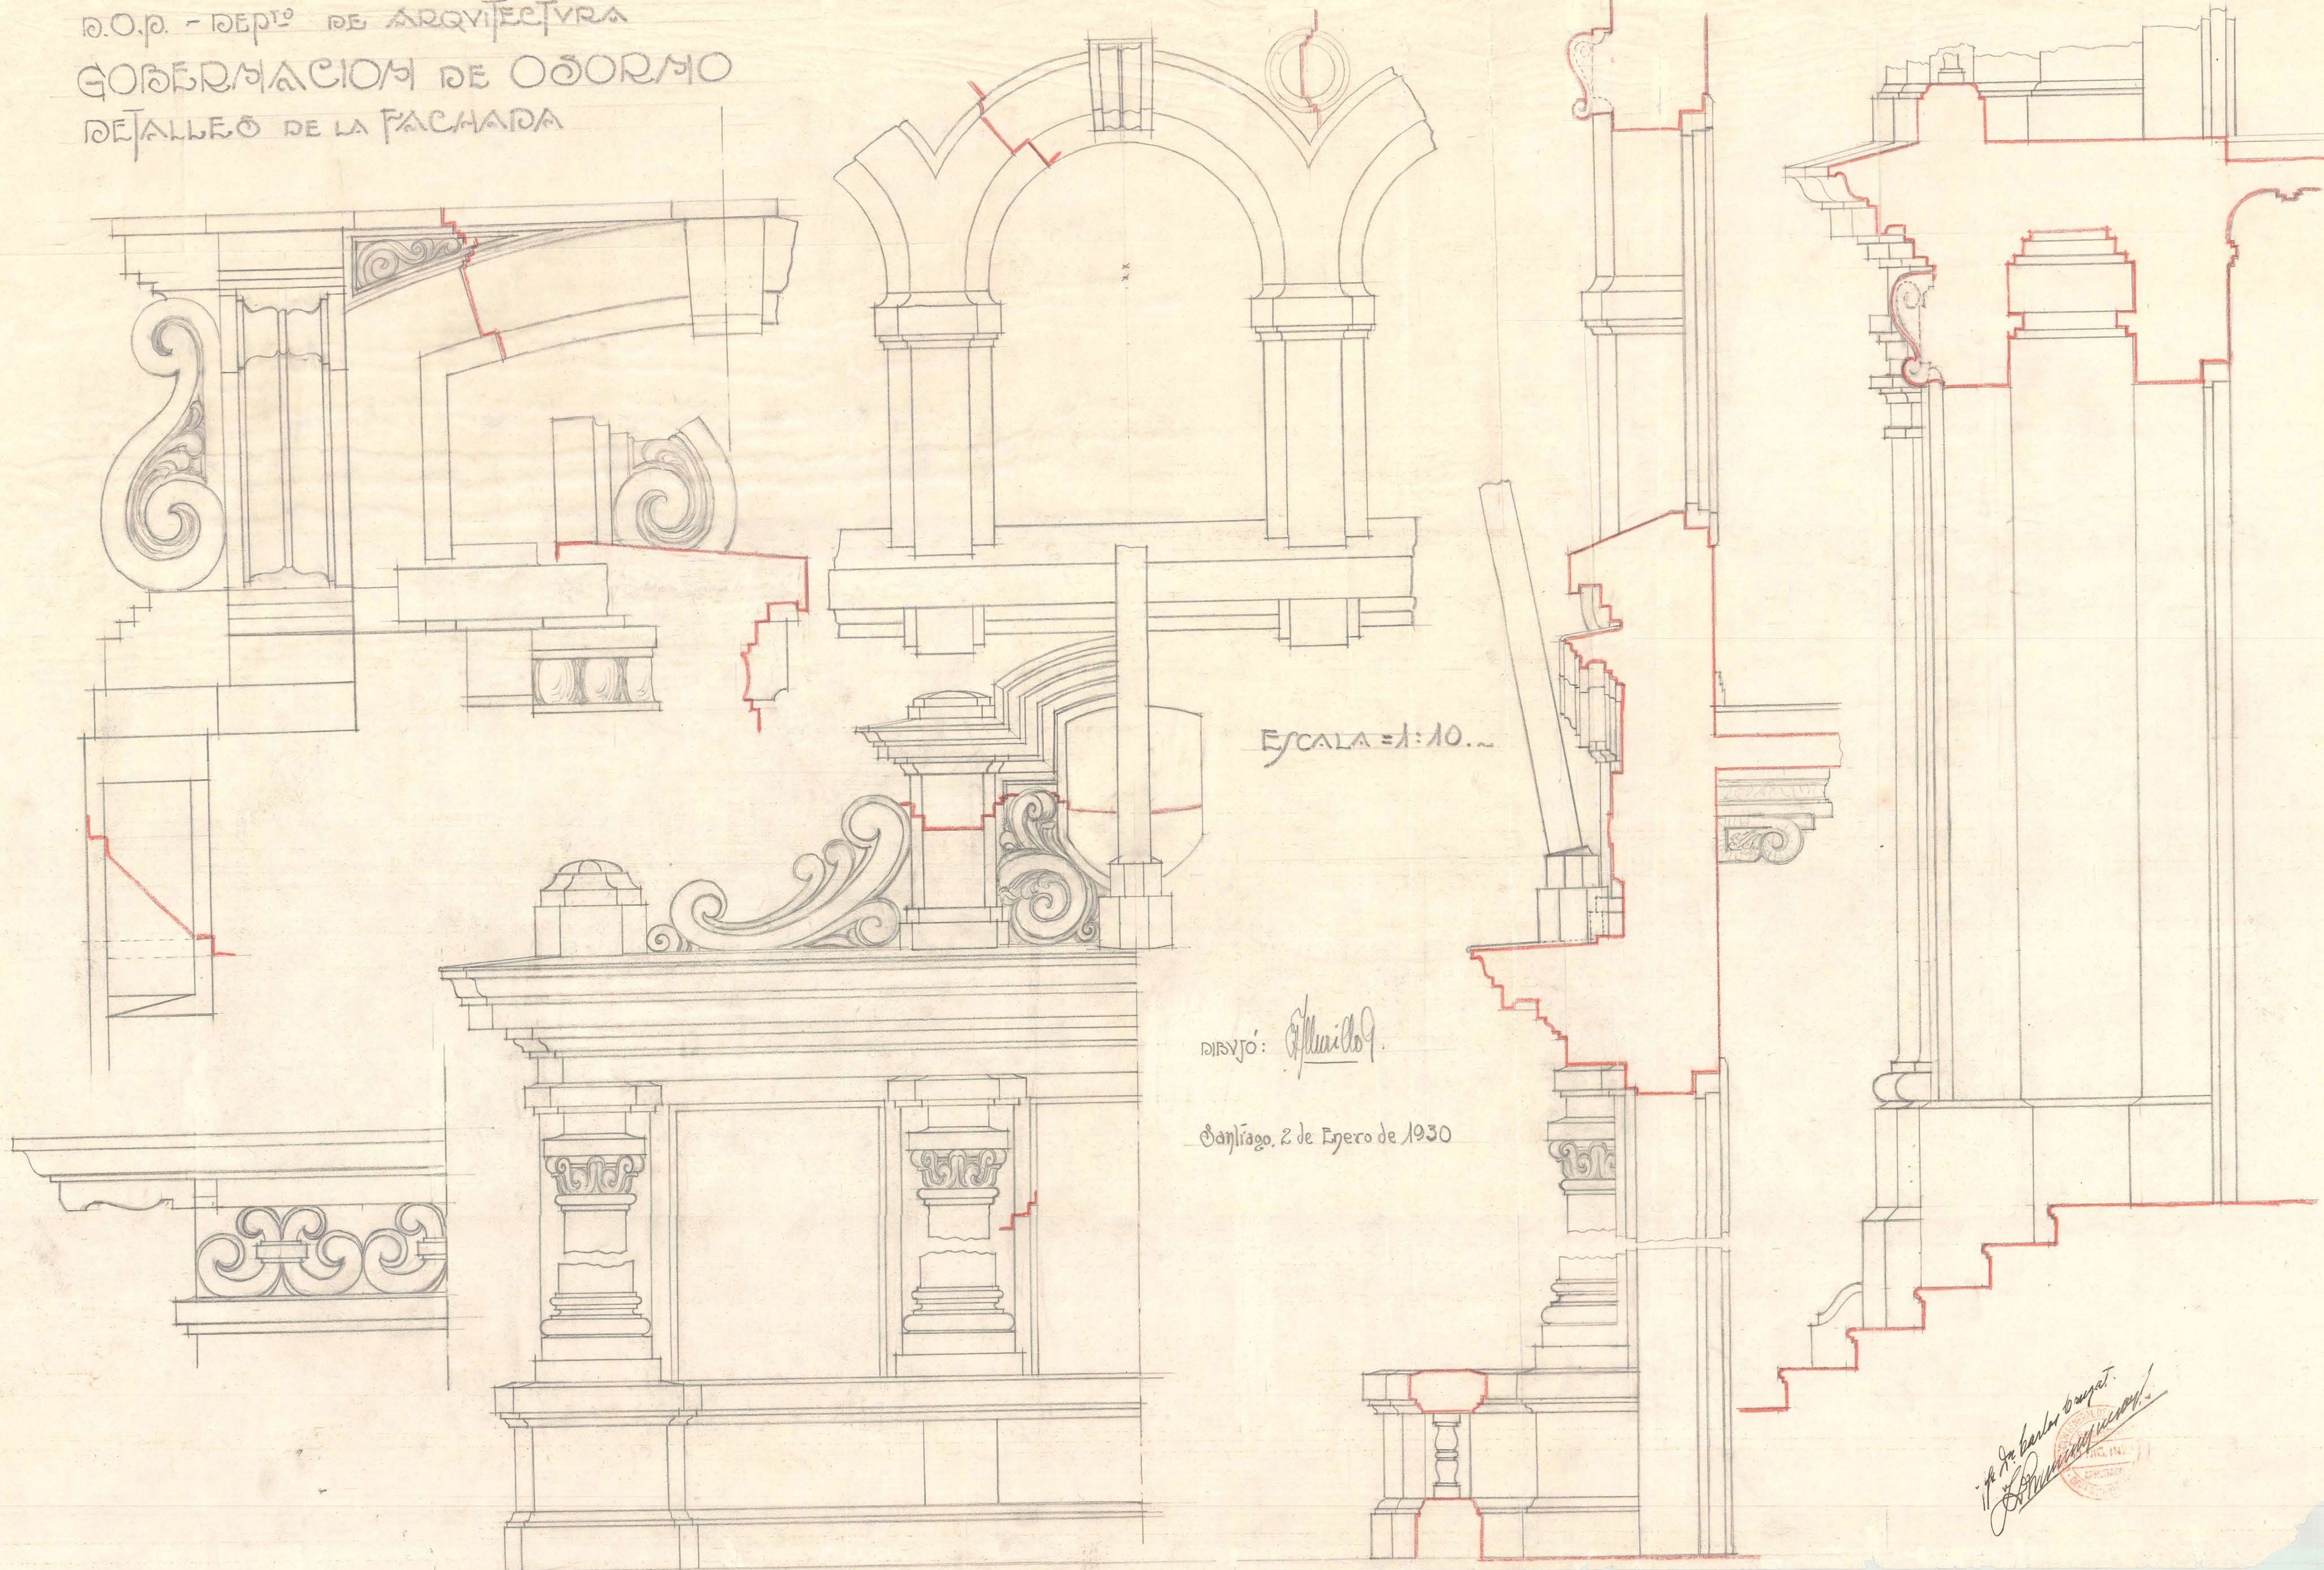

DIBUJO: Alvarado

Santiago, 2 de Enero de 1930

in the hands of the architect.
Alvarado